


POHLED NÁVODNÍ STRANA


Kroměříž

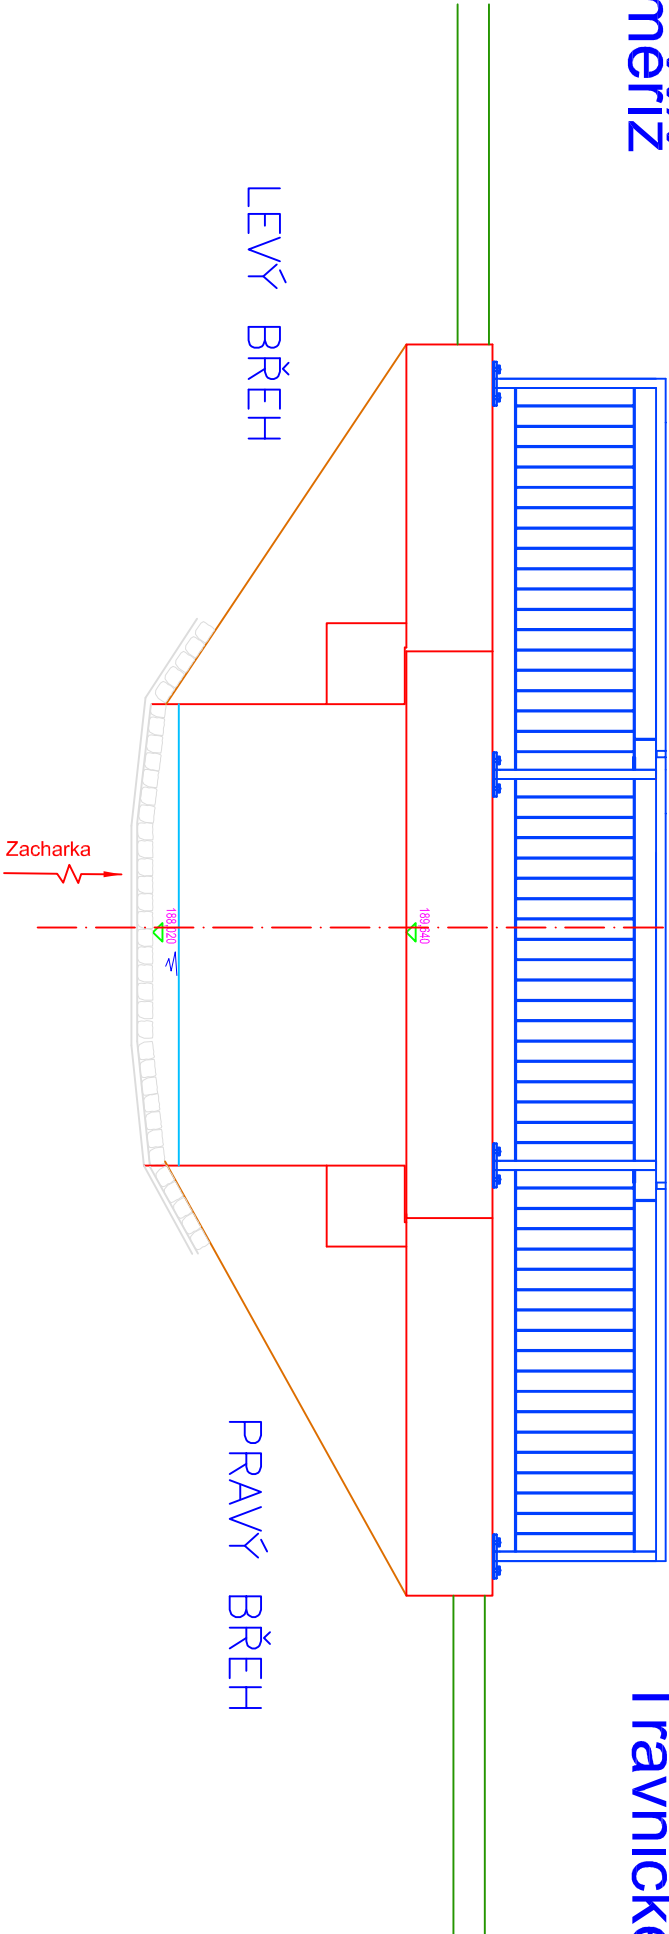


Trávnícké Zahrady

POHLED PŮVODNÍ STRANA

Trávnícké Zahrady

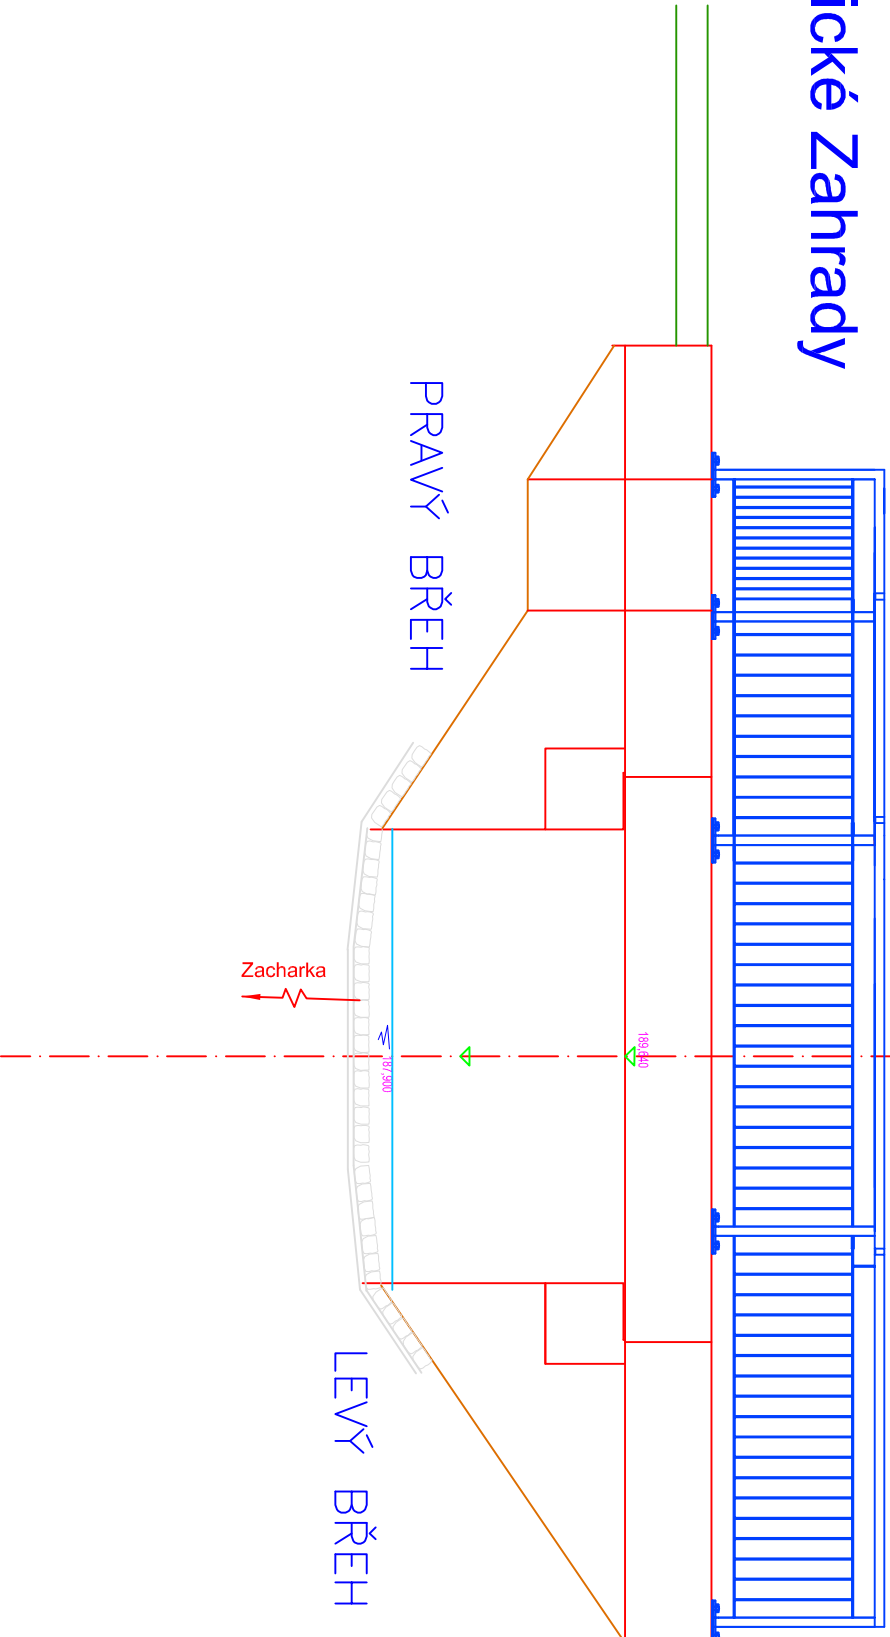

Kroměříž

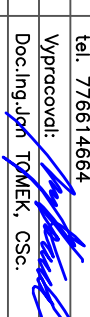Čís. zakázky	201413	Zodp. projektant:	
Schválil:	Doc.Ing.Jan TOMEK, CSc.	Doc.Ing.Jan TOMEK, CSc.	
Kraj :	Zlínský	tel. 776614664	
Obec:	Kroměříž	Vypracoval: 	
Stavební úřad :	Kroměříž	Doc.Ing.Jan TOMEK, CSc.	
Akce:	OPRAVA MOSTU přes potok Zacharka		
Část:	na ulici Na Hrázi v Kroměříži		
Objekt:	most ev.č. 01-48-c-M 03		
Příloha:	Pohledy NAS, POS,		
Investor :	Město Kroměříž, Velké náměstí 115, 767 01 Kroměříž		
		Břno, Filipova 11, PSČ 635 00 tel/fax 54124818 mobil 776 614664 e-mail: tomek@divybrno.cz	
	Datum:	červen 2013	
	Formát:	2 A 4	
	Měřítko:	1 : 50	
	Stupeň:	DSP	
	Souprava	Příloha č.	
		102.4.4	