




VĚTEV 1-6

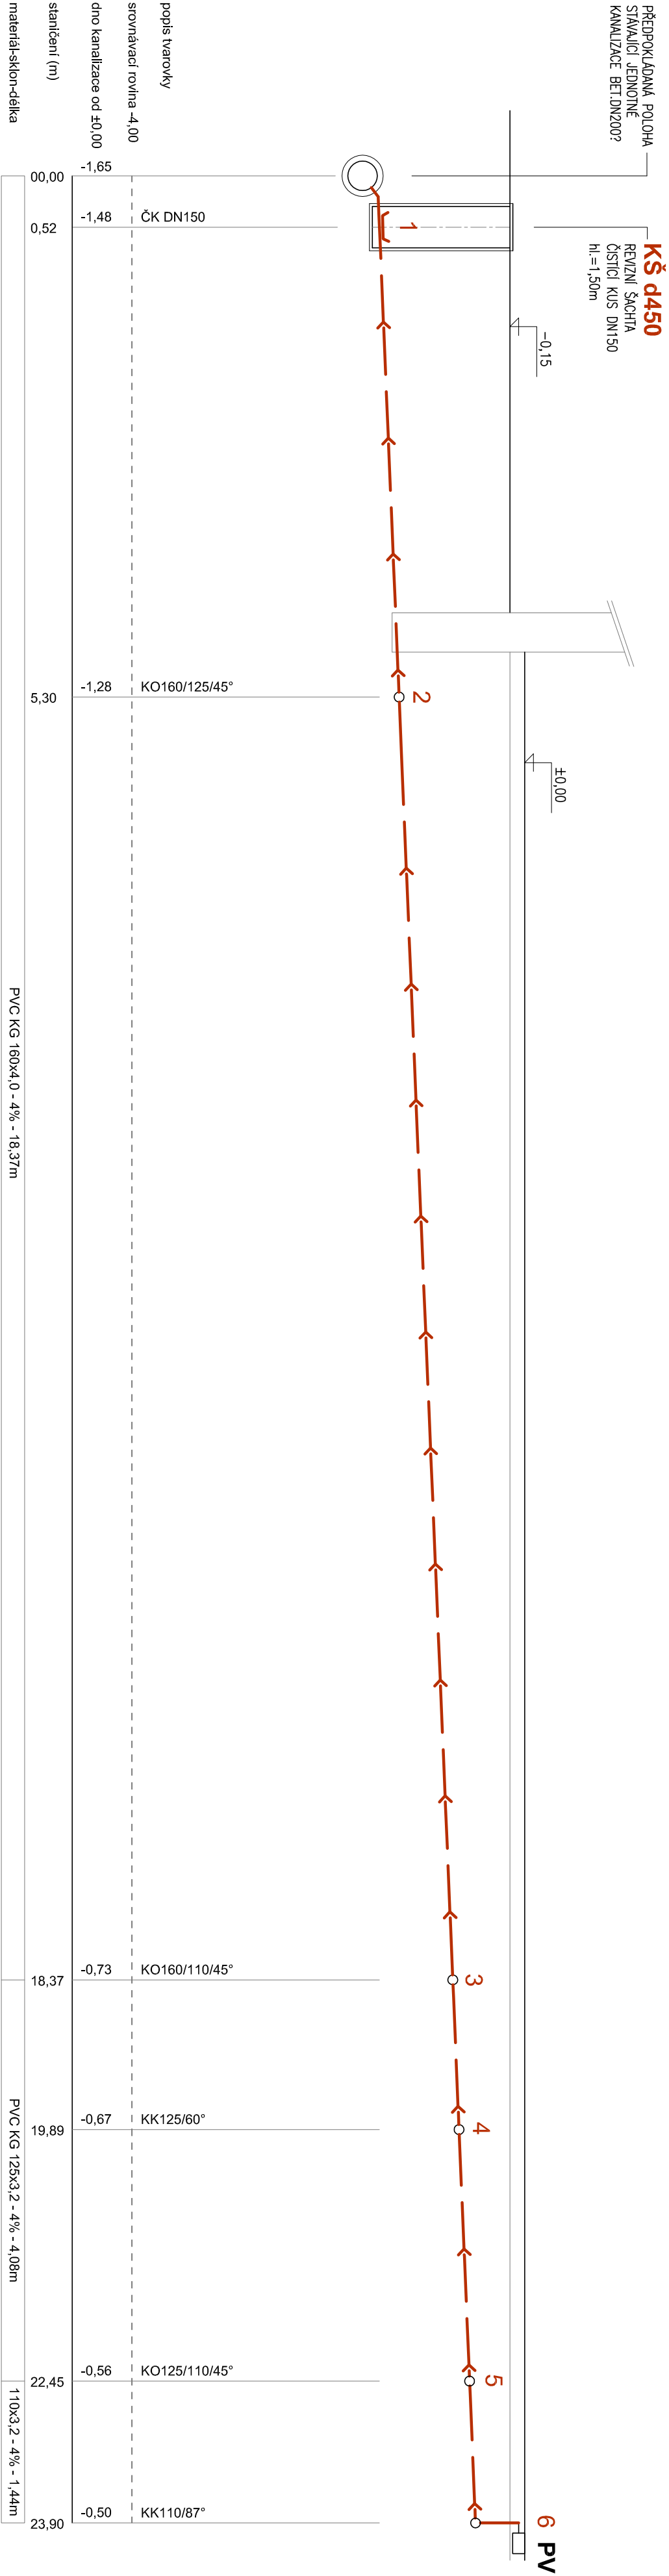


VĚTEV 2-2'

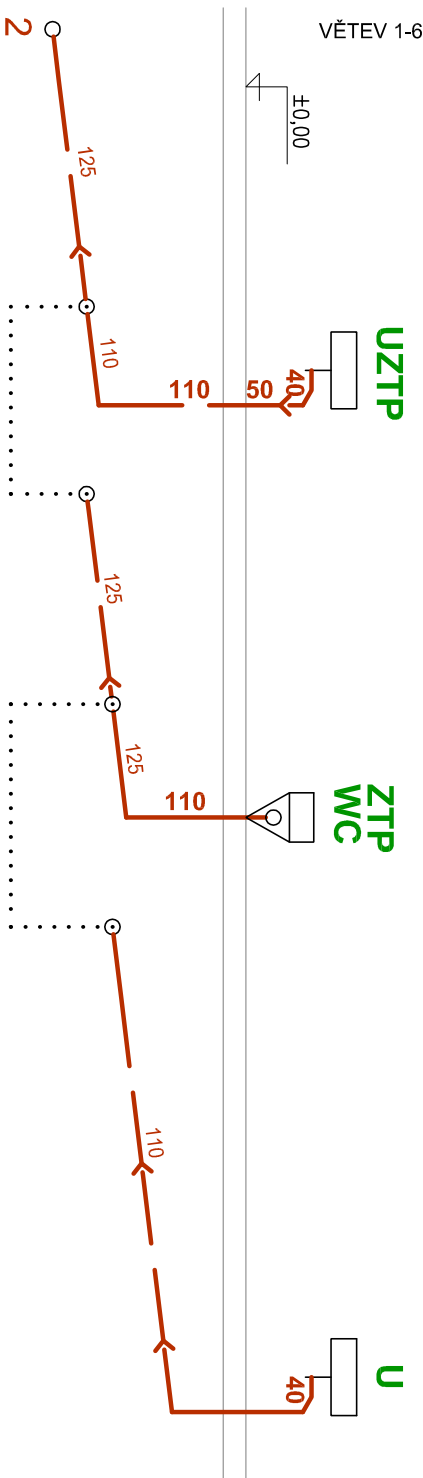

VĚTEV 3-3'

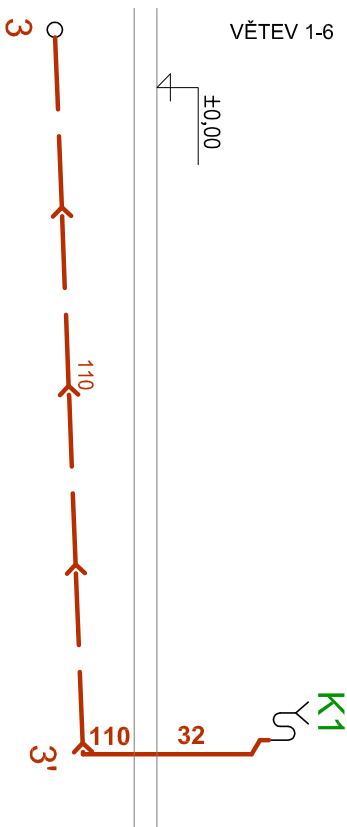

VĚTEV 5-5'

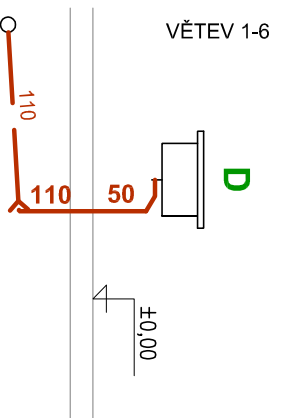

POZNÁMKA

SPADY A HLUBKY ULOŽENÍ POTRUBÍ KANALIZACE JSOU POUZE ORIENTAČNÍ.
ŘÍDOU PŘÍPADNÉ ÚPRAVY PO ZJIŠTĚNÍ SKUTEČNÉ POLOHY A HLUBKY STAVAJÍCÍ
JEDNOTNÉ KANALIZACE, DO KTERÉ SO BUDE NOVÁ KANALIZACE PŘIPOJOVAT.

Zodp. projektant	Vypracoval	Kreslil	Tech. kontrola	Ing. ZONA JAN AUTORIZOVANÝ INŽENÝR V OBLASTI POZEMNÍ STAVBY Jiraskova 888/116, 767 01 Kroměříž mob: 724 136 660 ICO: 7232 1041, D/C: CZ651230/0520
ING.ZONAJAN	K.ZELINKA	K.ZELINKA	ING.ZONAJAN	
Kraj	ZLINSKÝ	Obec	KROMĚŘÍŽ	
Investor	Město Kroměříž, Velké náměstí 115, 76701 Kroměříž			
Akce	Formát			
	Datum			4A4
	Účel			BŘEZEN 2018
	Čís. zakázky			DPS
	Čís. jednot			1-2017
Obsah výkresu	Měřítko			
	1:50			Čís. výkresu
	PODÉLNÉ ŘEZY SPLAŠKOVÉ KANALIZACE			D14-04

Náves 58/393,
750 02, Bochoř - Přerov 2
Tel. 777 015 544 IČO:11497581