


PŮDORYS ZÁKLADŮ

M 1:50

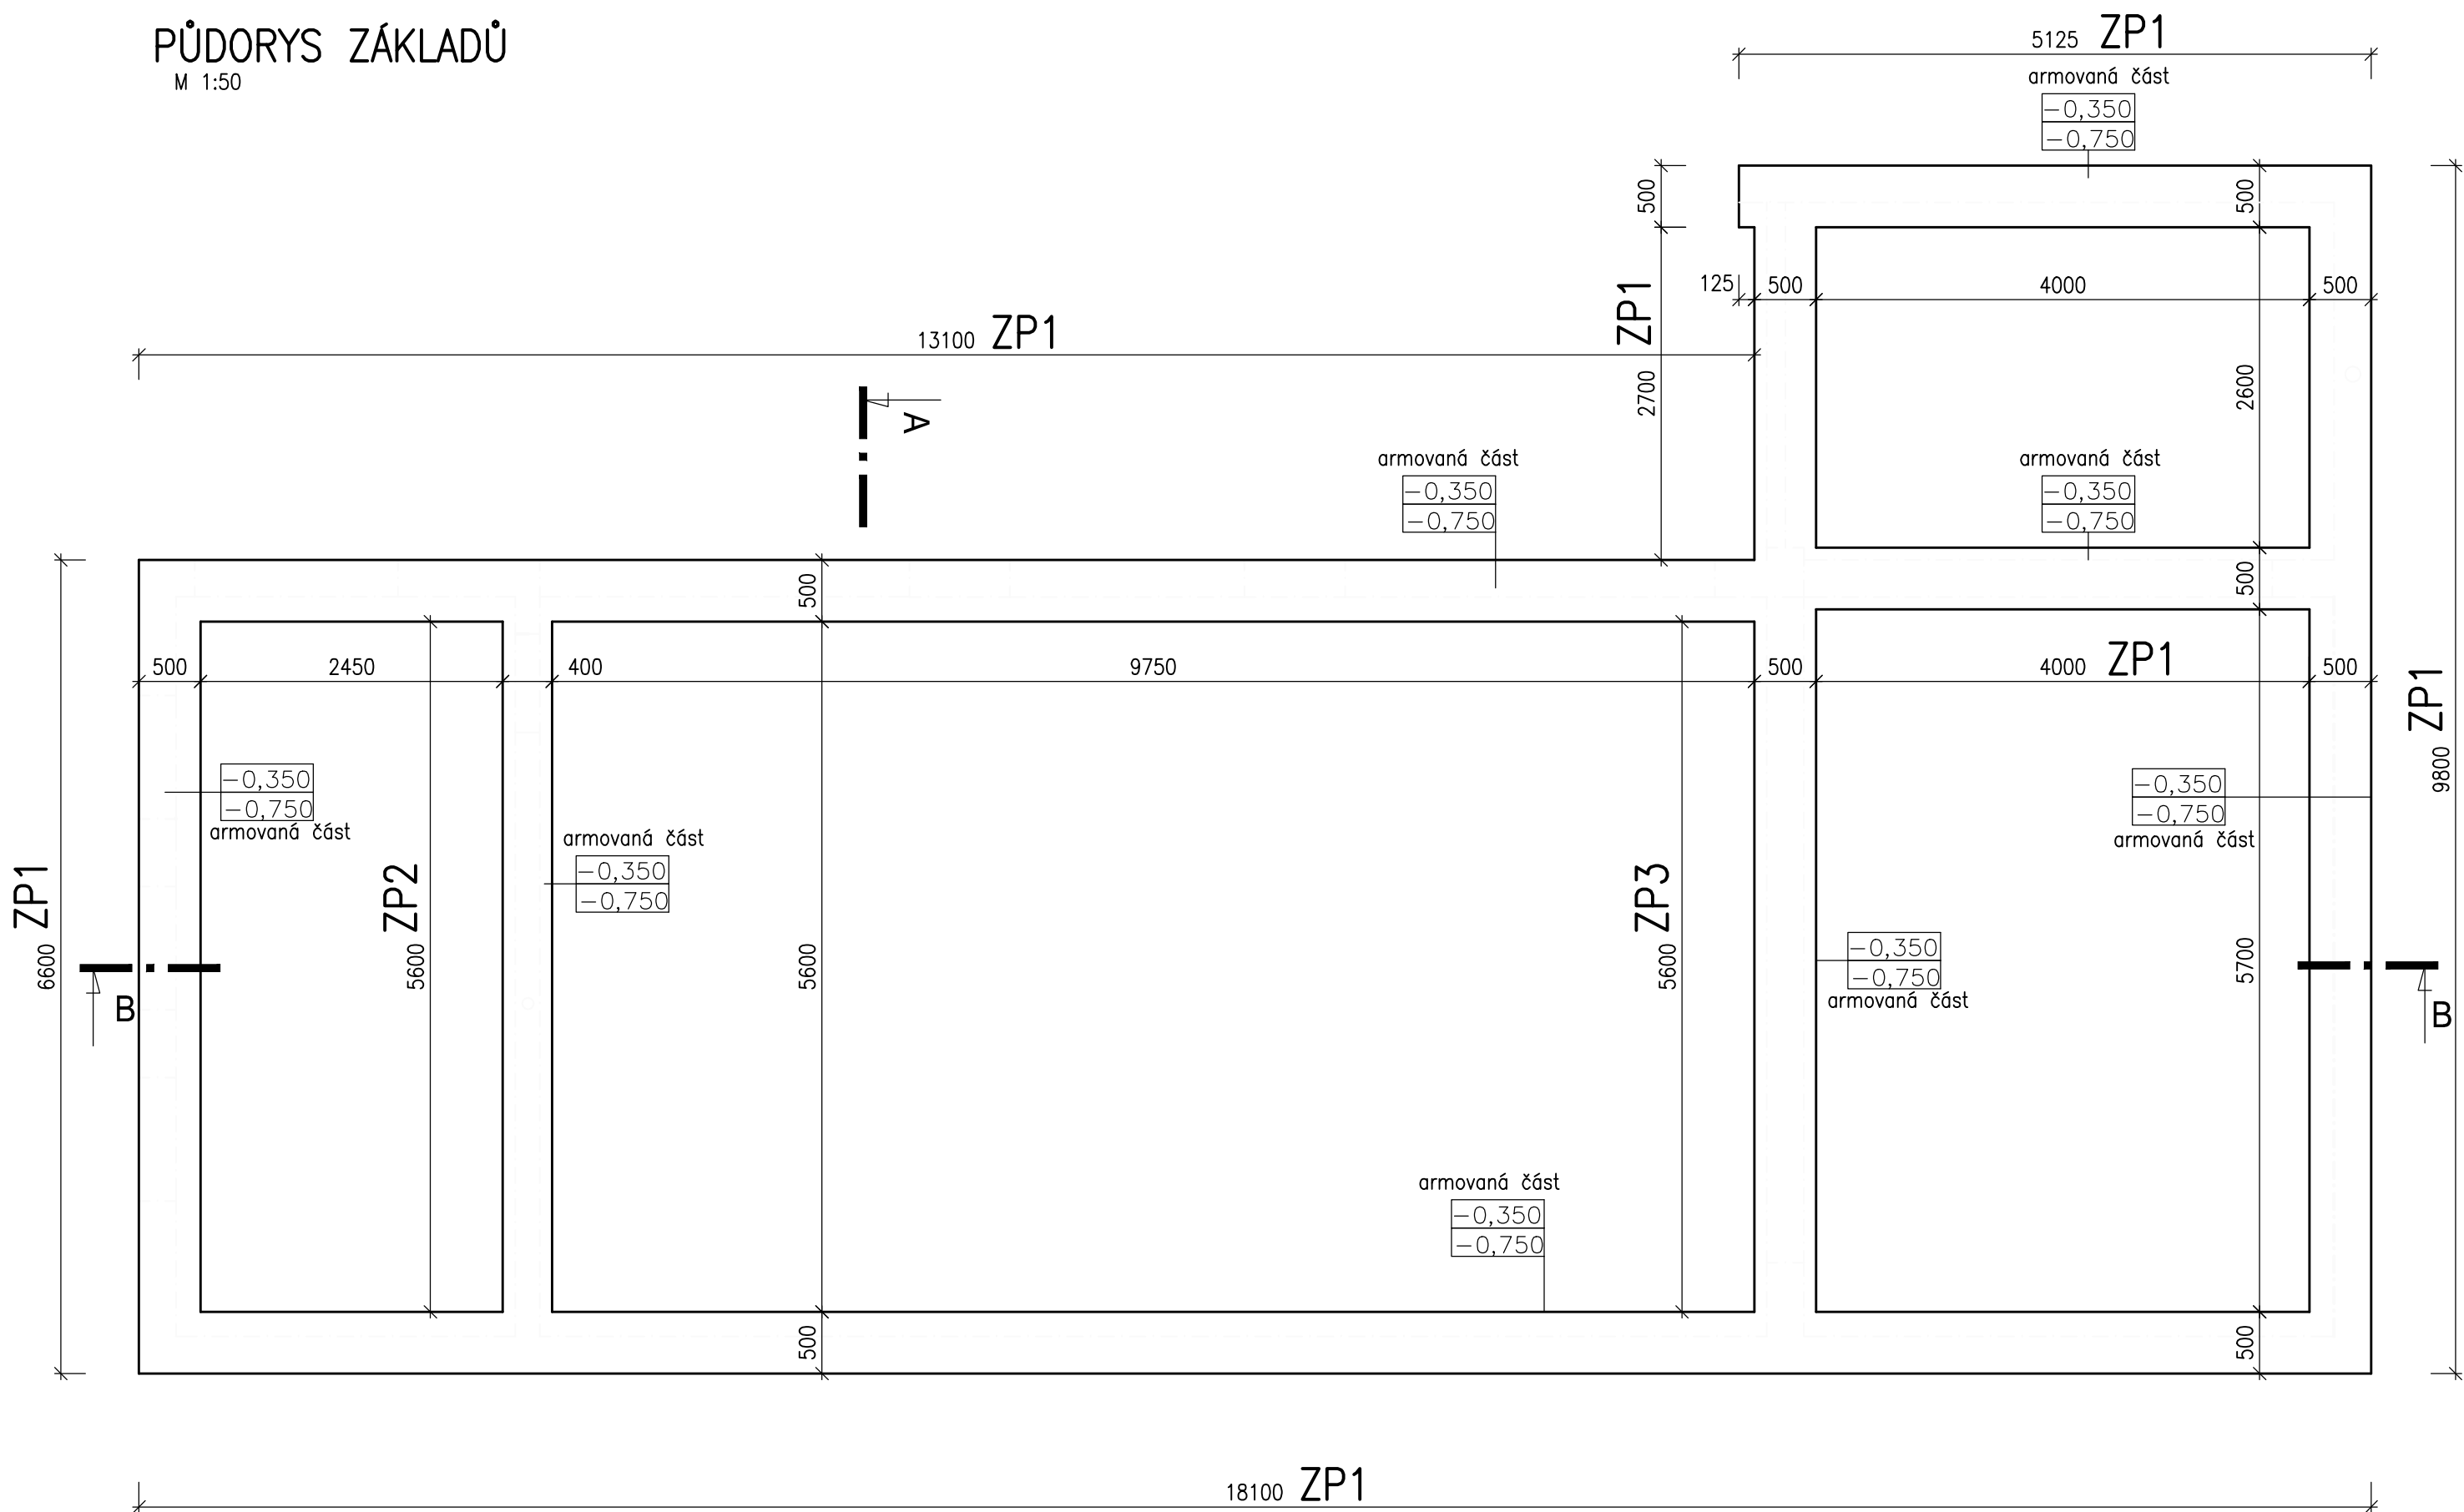

ING.JOSEF HEJČL,ERBENOVA 993, 765 02 OTROKOVICE – tel.,fax : 577 663 481				STATIKA STAVEBNICH KONSTRUKCI	
NAVRHOVAL	VYPRACOVAL	KONTRLOVAL	ZAKAZKA CÍSLO	ING.HEJČL JOSEF ERBENOVA 993 765 02 OTROKOVICE	
Ing. J. Hejčl	I.Fousková	Ing. J. Hejčl			

Zodp. projektant	Vypracoval	Kreslil	Tech. kontrola	Ing.ZONA JAN	
ING.ZONAJAN	ING.ZONAJAN	ING.ZONAJAN	ING.ZONAJAN	AUTORIZOVANÝ INŽENÝR V OBORU POZEMNÍ STAVBY	
				Jiráskova 889/18, 767 01 Kroměříž	
				mob: 724 136 660	
				ICO: 72321041, DIC: CZ651230/0520	
Kraj	ZLÍNSKÝ	Obec KROMĚŘÍŽ			
Investor	Město Kroměříž , Velké náměstí 115, 76701 Kroměříž				
Akce	<div>ODBORNÁ UČEBNA</div> <div>ZŠ SÝPKY , 76701 Kroměříž</div> <div>D.1.12 STAVEBNĚ KONSTRUKČNÍ ŘEŠENÍ</div>				
Obsah výkresu	PŮDORYS ZÁKLADŮ			Měřítko	Čís. výkresu
				1:50	02-04