




ŘEZ B-B
M 1:50

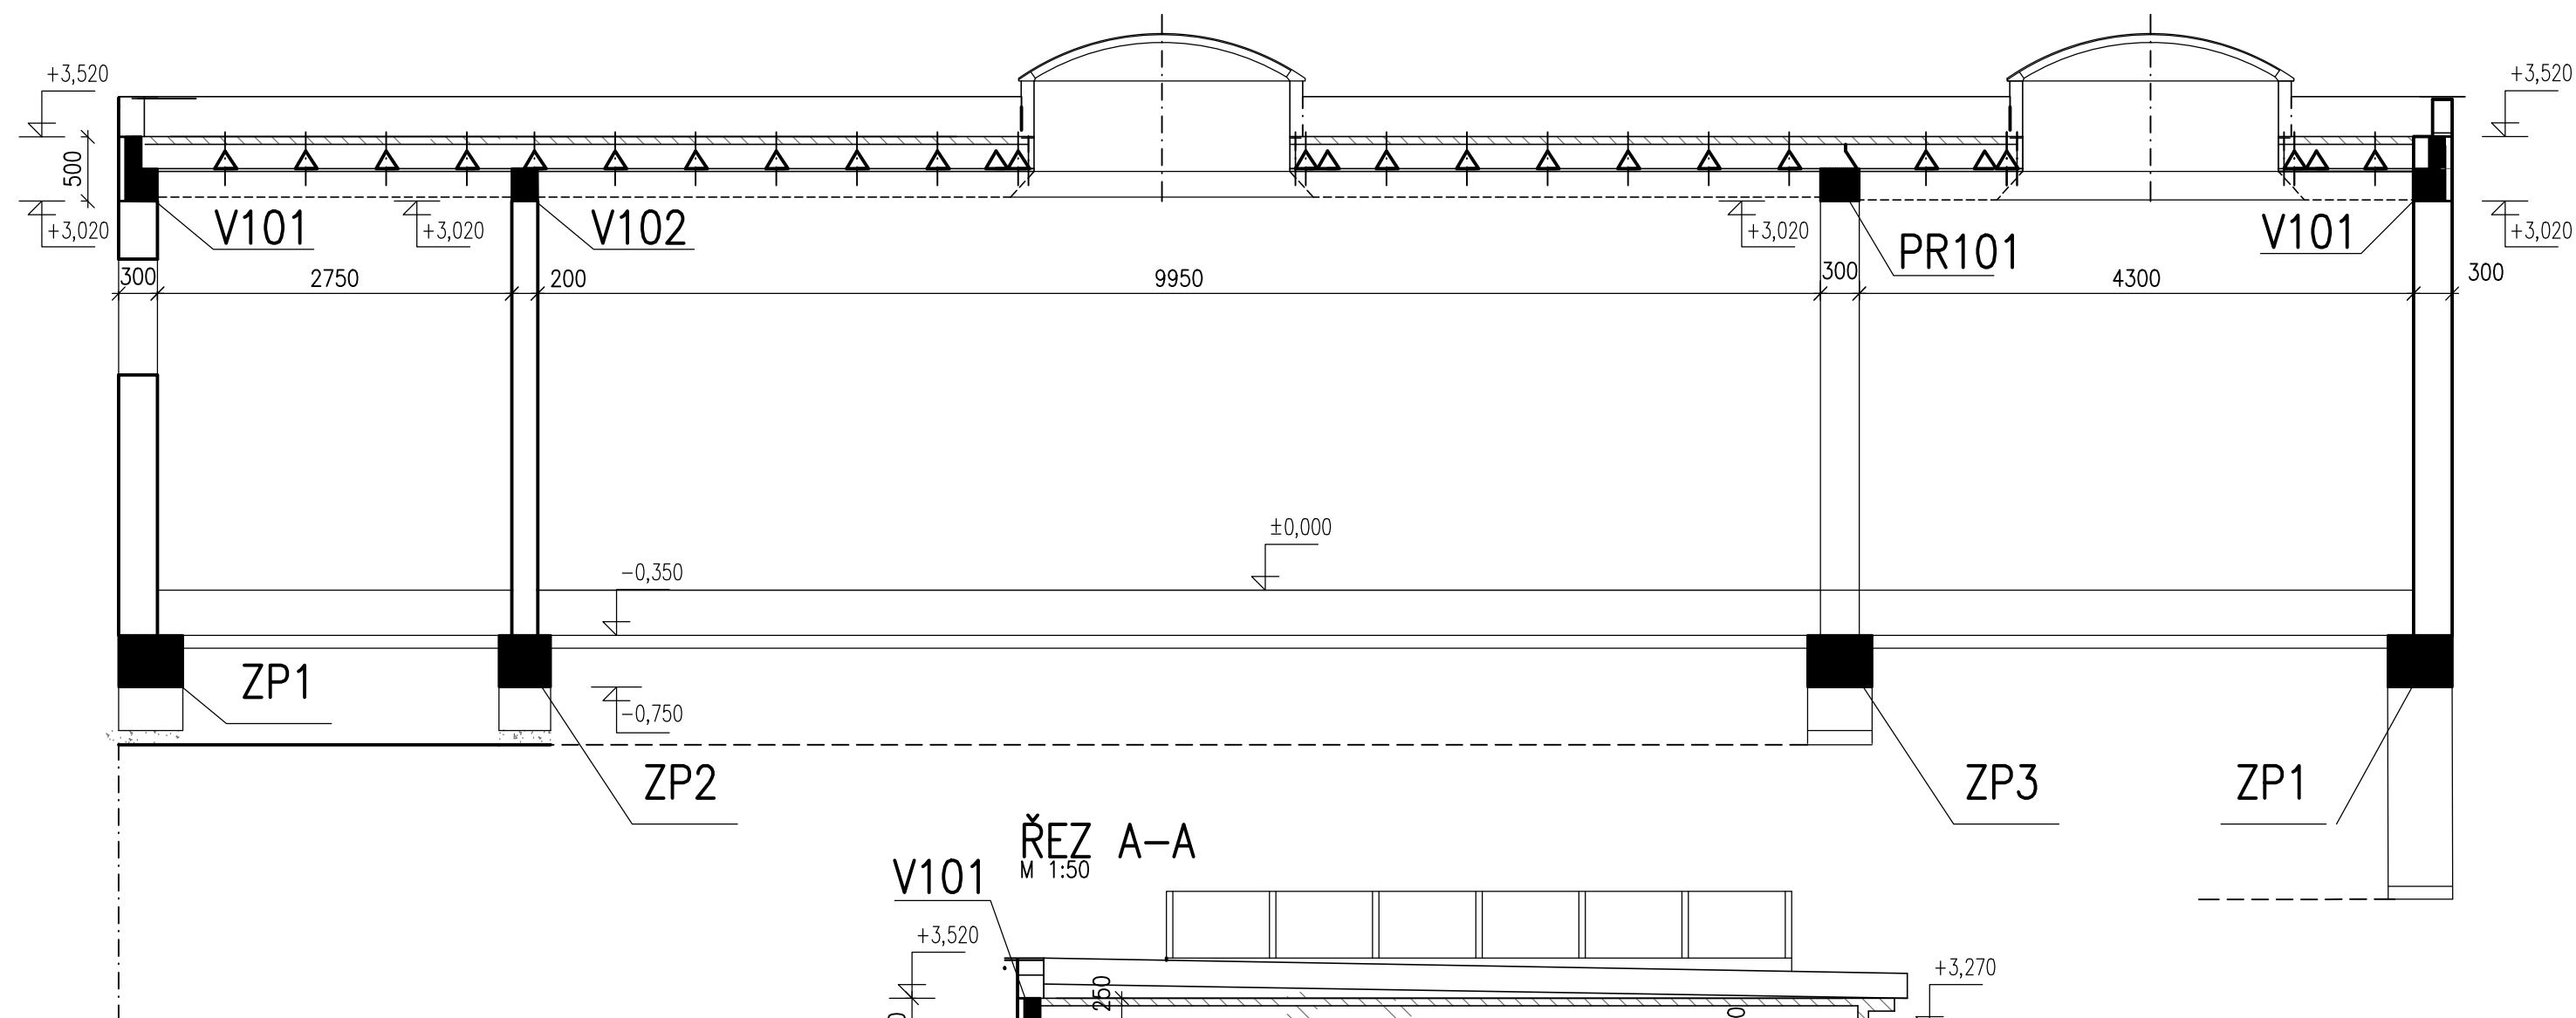

ŘEZ A-A
M 1:50

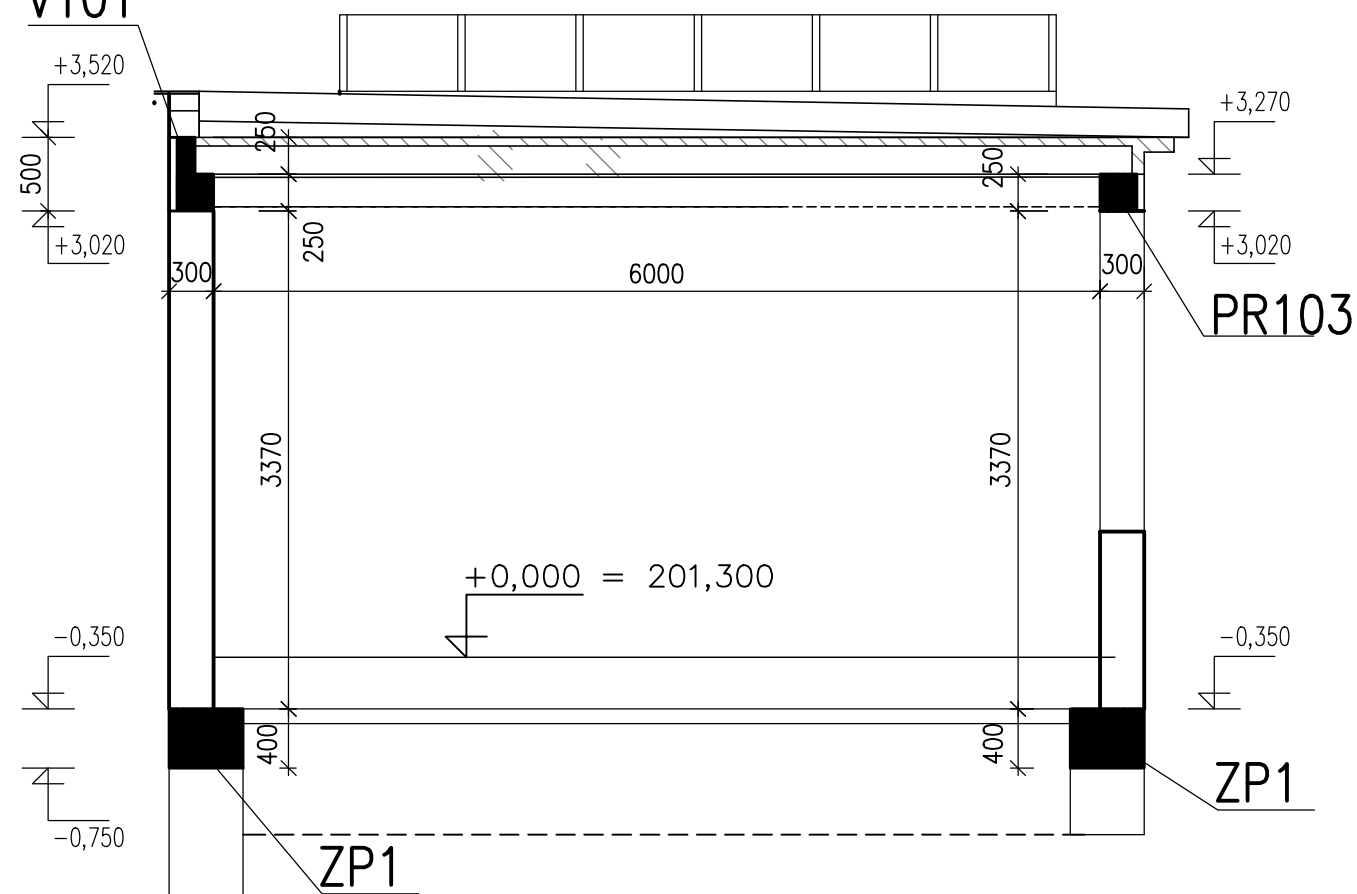

POHLED P1(PRŮVLAK PR102)
M 1:50

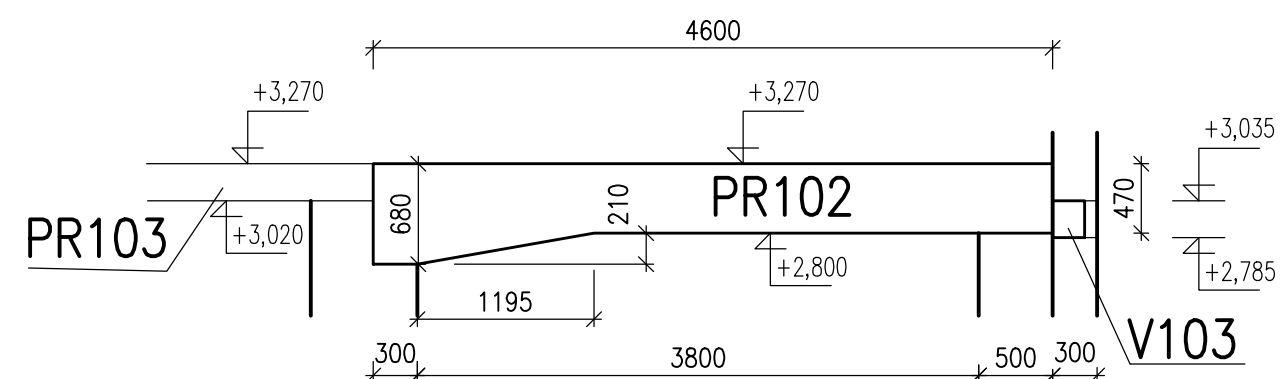

ING.JOSEF HEJČL, ERBENOVA 993, 765 02 OTROKOVICE – tel., fax : 577 663 481				STATIKA STAVEBNÍCH KONSTRUKCÍ	
NAVRHOVAL	VYPRACOVAL	KONTROLOVAL	ZAKAZKA ČÍSLO	ING.HEJČL JOSEF ERBENOVA 993 765 02 OTROKOVICE	
Ing. J. Hejčl	I. Fousková	Ing. J. Hejčl			
				SPS	

Zodp. projektant	Vypracoval	Kreslil	Tech. kontrola	Ing.ZONA JAN AUTORIZOVANÝ INŽENÝR V OBOU POZEMNÍ STAVBY Jiráskova 889/18, 767 01 Kroměříž mob: 724 136 660 ICO: 72321041, DIČ: CZ651230/0520	
ING.ZONAJAN	ING.ZONAJAN	ING.ZONAJAN	ING.ZONAJAN		
Kraj Zlínský, Obec Kroměříž				Formát	3A4
Investor Město Kroměříž, Velké náměstí 115, 76701 Kroměříž				Datum	03/2018
Akce				Účel	DS
ODBORNÁ UČEBNA ZŠ SÝPKY, 76701 Kroměříž D.1.12 STAVEBNĚ KONSTRUKČNÍ ŘEŠENÍ				Čís. zakázky	1-2017
				Čís. jednací	
Obsah výkresu				Měřítko	Čís. výkresu
ŘEZ A-A, ŘEZ B-B, POHLED P1				1:50	02-06