


Příčný řez čela skládky PR3 - PR3'

OBLOŽENÍ : 47,90 m2

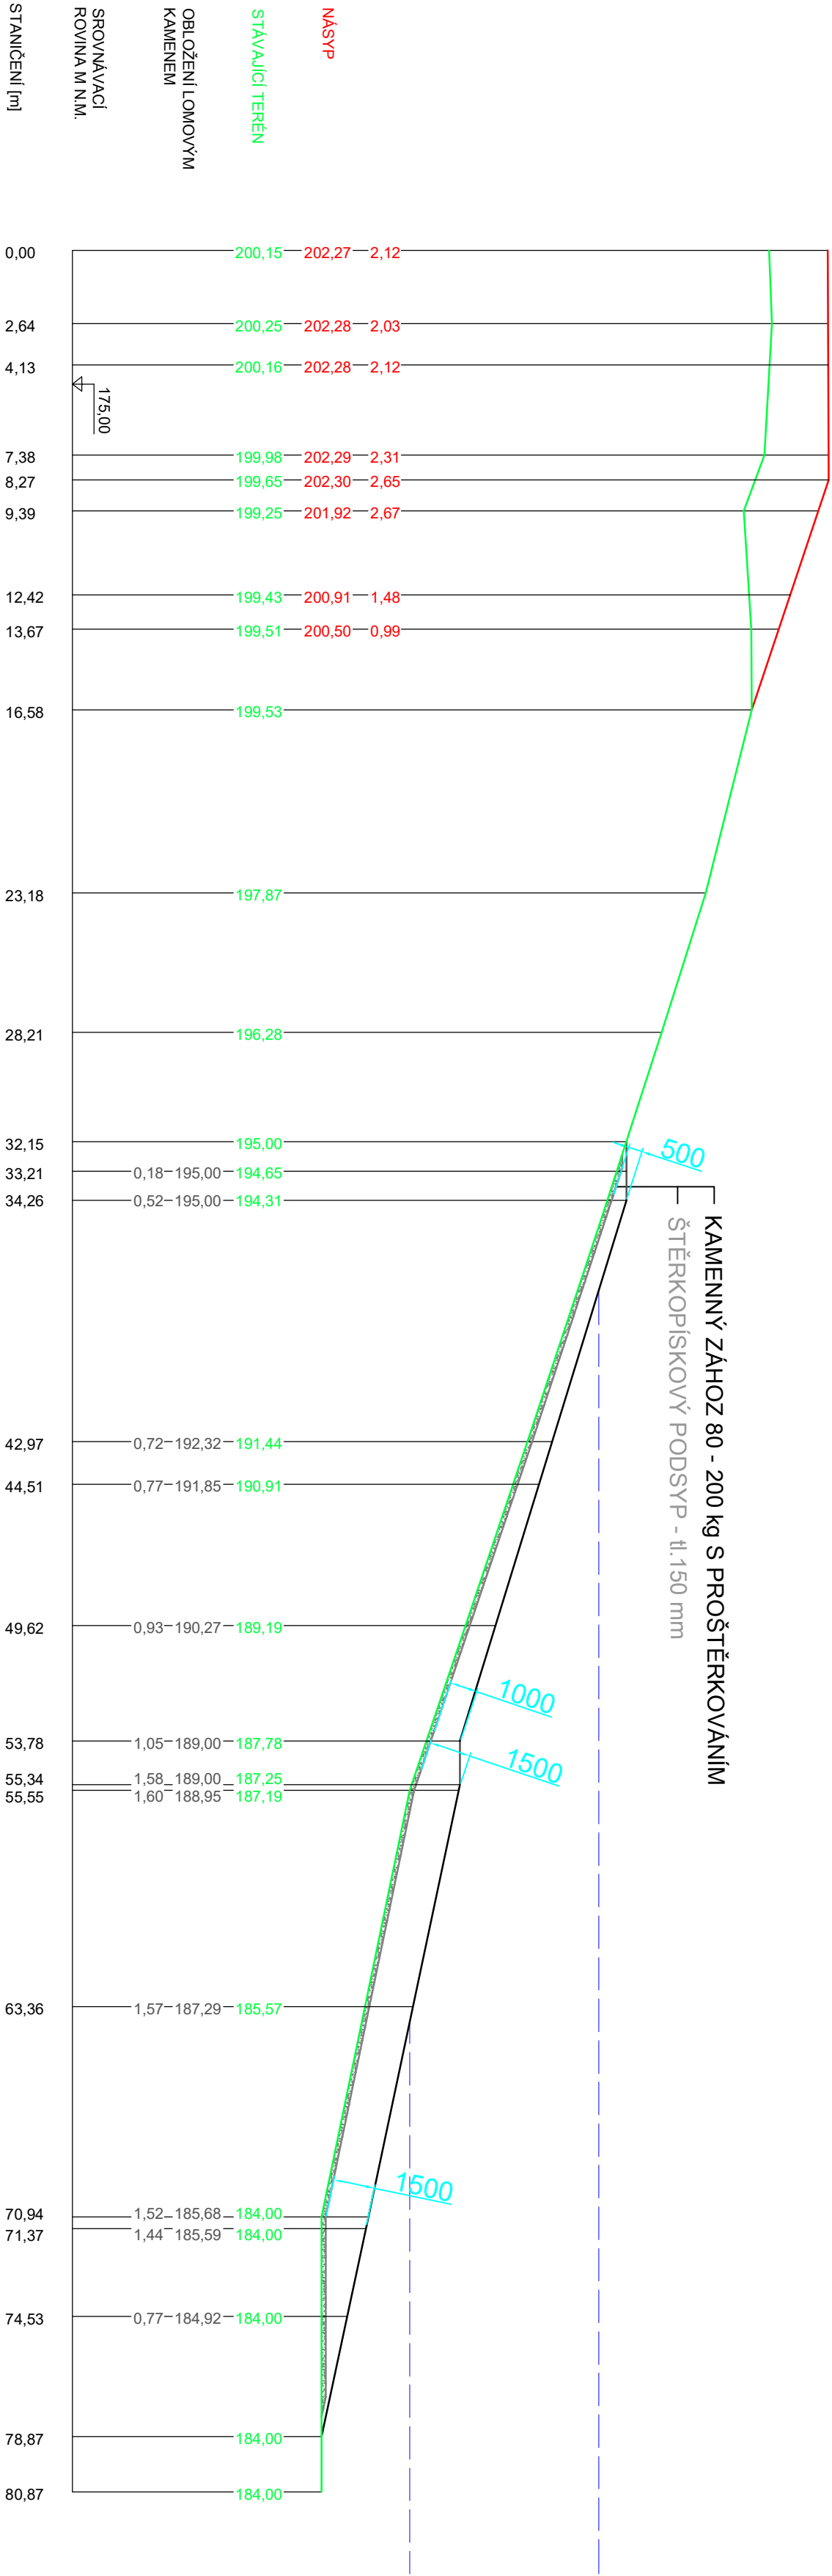

194,00 m n.m. - PŘEDPOKLÁDANÁ HLADINA PODZEMNÍ VODY

187,19 m n.m. - HLADINA VODY (ÚNOR 2017)

STAV K ROKU 2011 (BEZ VODY)

OPRAV.PROJEKTANT		KRESLIL		HLAVNÍ ING. PROJEKTU		KONTROLOVAL	
Ing. Radomír Foukal		Pavel Svoboda		Ing. Radomír Foukal		Ing. Radomír Foukal	

OPRAV/PROJEKTANT		KRESLIL	HLAVNÍ ING. PROJEKTU	KONTROLAVAL
Ing Radomír Foukal		Pavel Svoboda	Ing Radomír Foukal	Ing Radomír Foukal
MÍSTO : město Kroměříž, Zachar-skládka		INVESTOR : město Kroměříž		

VEGI, s.r.o.
U Rejdiště 3469/18
767 01 Kroměříž

STUPĚŇ :		-	
DATUM :		Březen 2019	
MĚŘÍTKO :		1:500	
ČÍSLO VÝKRESU :		Číslo PRÁČE	
VÝKRES : Příčný řez čela skládky PŘ3 - PŘ3'		3.2	
		1	