


Příčný řez PŘ4-PŘ4'

OBLOŽENÍ : 53,73 m2

PLOT

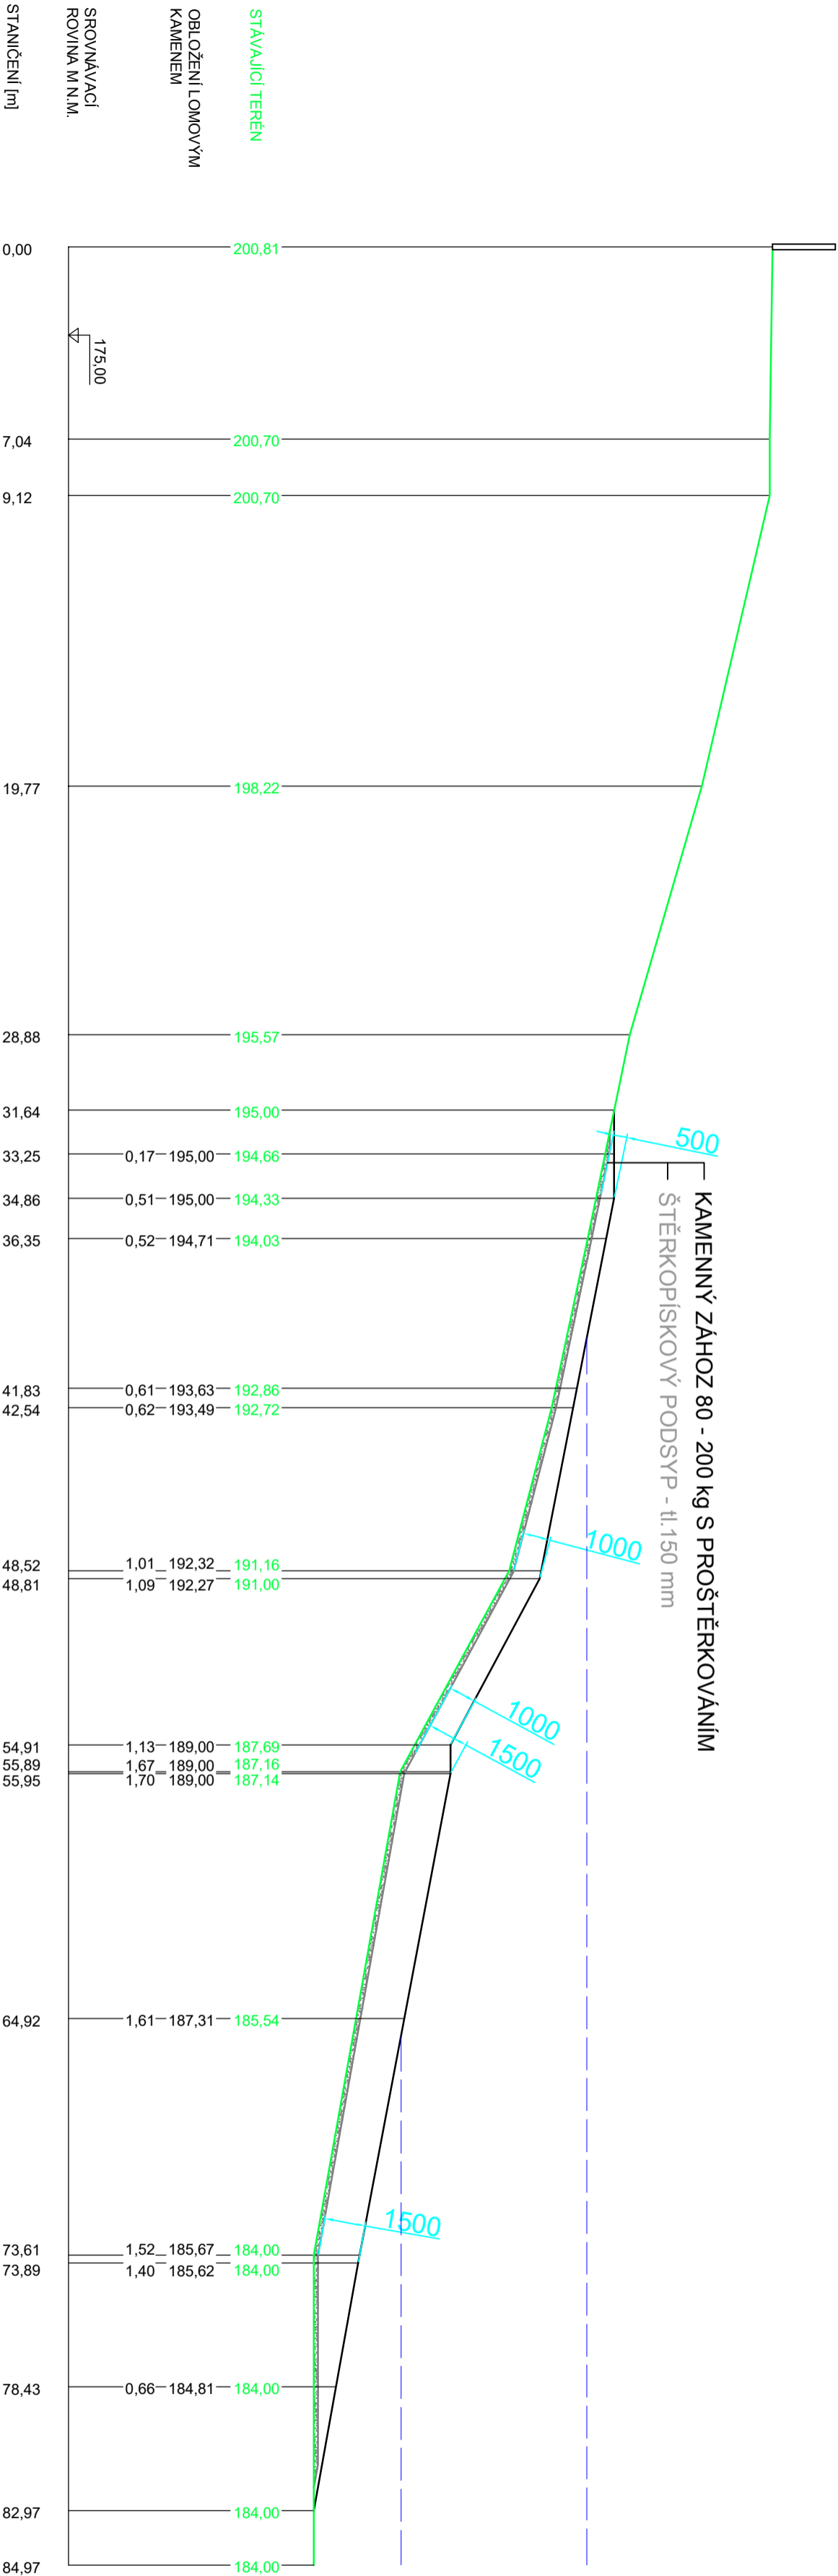

194,00 m n.m. - PŘEDPOKLÁDANÁ HLADINA PODZEMNÍ VODY

187,19 m n.m. - HLADINA VODY (ÚNOR 2017)

STAV K ROKU 2011 (BEZ VODY)

OPRAVA PROJEKTANT	KRESLIL	HLAVNÍ ING. PROJEKTU	KONTROLOVAL
Ing. Radomír Fokai	Pavel Svoboda	Ing. Radomír Fokai	Ing. Radomír Fokai
MÍSTO : město Kroměříž, Zachar-skládka		INVESTOR : město Kroměříž	
AKCE : Zabezpečovací práce - Provedení dílnično opevnění čela skládky Zachar			
VÝKRES : Příčný řez čela skládky PŘ4-PŘ4'			
VEGI, s.r.o. U Rejdiště 3469/18 767 01 Kroměříž			
STUPĚŇ :	-		
DATUM :	Březen 2019		
MĚRÍTKO:	1:500		
ČÍSLO VÝKRESU:	ČÍSLO PRÁČE:		
3.3	1		