


Příčný řez PŘ2 - PŘ2'

OBLOŽENÍ : 48,77 m2

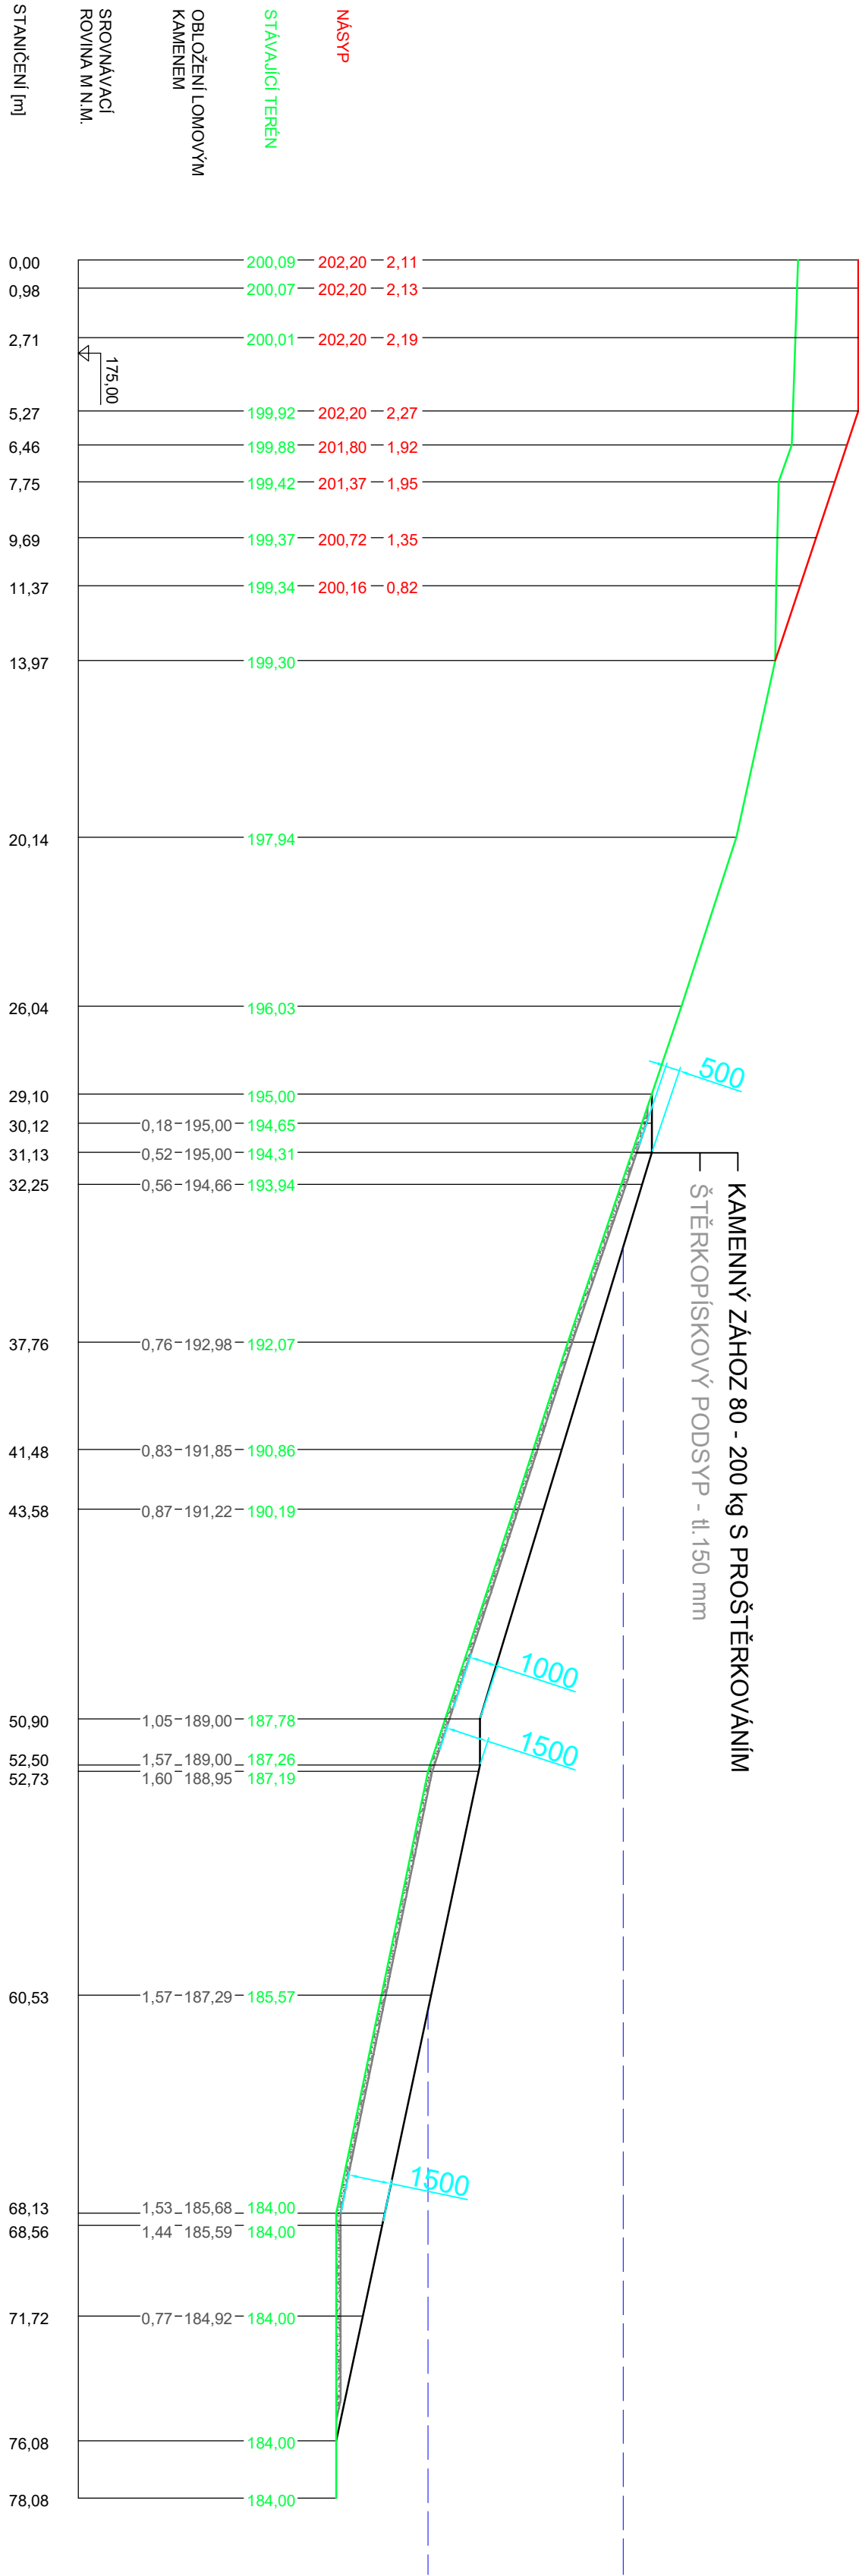

194.00 m n.m. - PŘEDPOKLÁDANÁ HLADINA PODZEMNÍ VODY

187.19 m n.m. - HLADINA VODY (ÚNOR 2017)

STAV K ROKU 2011 (BEZ VODY)

OPRAVA/PROJEKTANT		KRESLIL	HLAVNÍ ING. PROJEKTU	KONTROLOVAL
Ing. Radomír Foukal		Pavel Svoboda	Ing. Radomír Foukal	Ing. Radomír Foukal
MÍSTO : město Kroměříž, Zachar-skládka				
INVESTOR : město Kroměříž				
AKCE : Zabezpečovací práce - Provedení dílčího opěvnění čela skládky Zachar				
STUPEŇ :			VEGI, s.r.o.	
DATUM :			U Rejdiště 3469/18	
MĚŘÍTKO:			767 01 Kroměříž	
ČÍSLO VÝKRESU:			ČÍSLO PRÁČE:	
3.1			1	