


PŮDORYS 1.NP WC č. 3

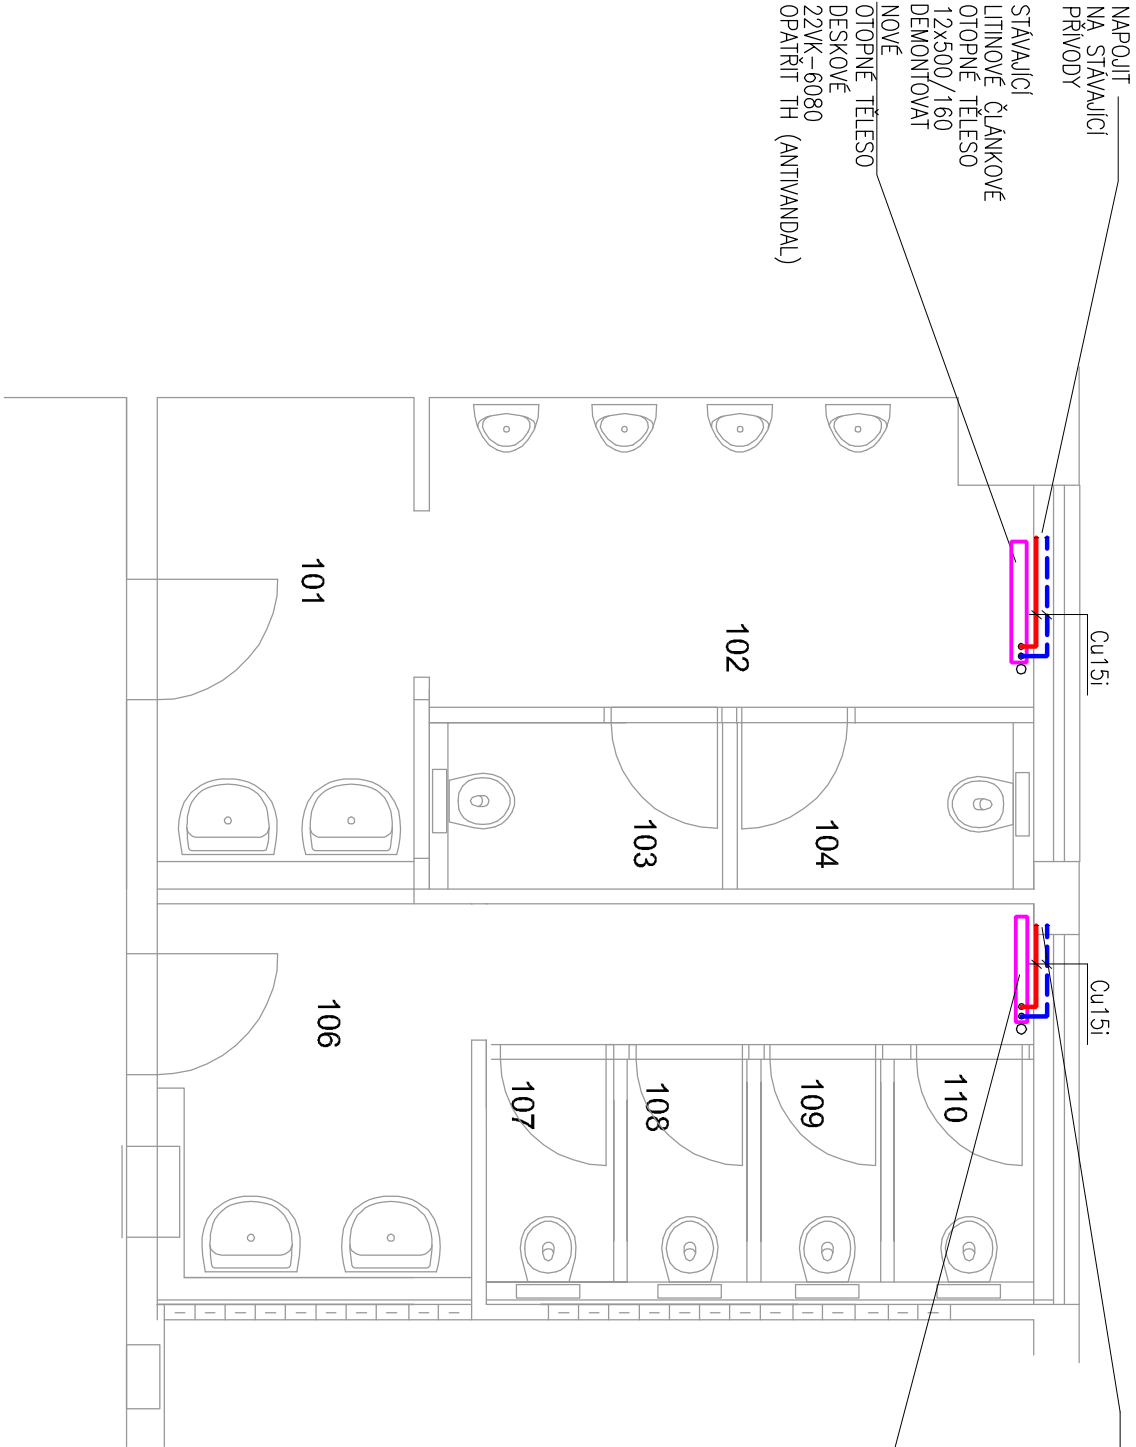

NAPOJIT  
NA STAVAJÍCÍ  
PŘÍVODY

STAVAJÍCÍ  
LITINOVÉ ČLÁNKOVÉ  
OTOPNÉ TĚLESO  
12x500/160  
DEMONTOVAT

NOVÉ  
OTOPNÉ TĚLESO  
DESKOVÉ  
22VK-6080  
OPATŘIT TH (ANTIVANDAL)

NAPOJIT  
NA STAVAJÍCÍ  
PŘÍVODY

STAVAJÍCÍ  
LITINOVÉ ČLÁNKOVÉ  
OTOPNÉ TĚLESO  
10x500/160  
DEMONTOVAT

NOVÉ  
OTOPNÉ TĚLESO  
DESKOVÉ  
21VK-6070  
OPATŘIT TH (ANTIVANDAL)

LEGENDA MÍSTNOSTÍ

Čís.M.	ÚČEL MÍSTNOSTI
101	ZÁDVEŘÍ CHLAPCI
102	PISOÁRY
103	WC
104	WC
106	ZÁDVEŘÍ + CHODBA DÍVKY
107	WC
108	WC
109	WC
110	WC

Karel Zeilinka  
Náves 58/393,  
750 02 Bochoň - Přerov 2  
Tel. 777 015 544 IČO:11497581

Zodp. projektant	Vypracoval	Kreslil	Tech. kontrola
ING.ZONAJAN	ZELINKAKAREL	ZELINKAKAREL	ING.ZONAJAN
Kraj Zlínský Obec KROMĚŘÍŽ			
Investor Město Kroměříž , Velké náměstí 115, 76701 Kroměříž			
Akce			
OPRAVA SOCIÁLNÍHO ZAŘÍZENÍ ZŠ SLOVAN ZEYEROVA 3354, 76701 Kroměříž - WC č.3 D.1.4.e - ZAŘÍZENÍ ZDRAVOTECHNICKÝCH INSTALACÍ			
Obsah výkresu		Měřítko	Čís. výkresu
PŮDORYS 1.NP WC č. 3 - OTOPNÁ TĚLESA		1:50	D14e03-05