


PŮDORYS 1.NP WC č. 2

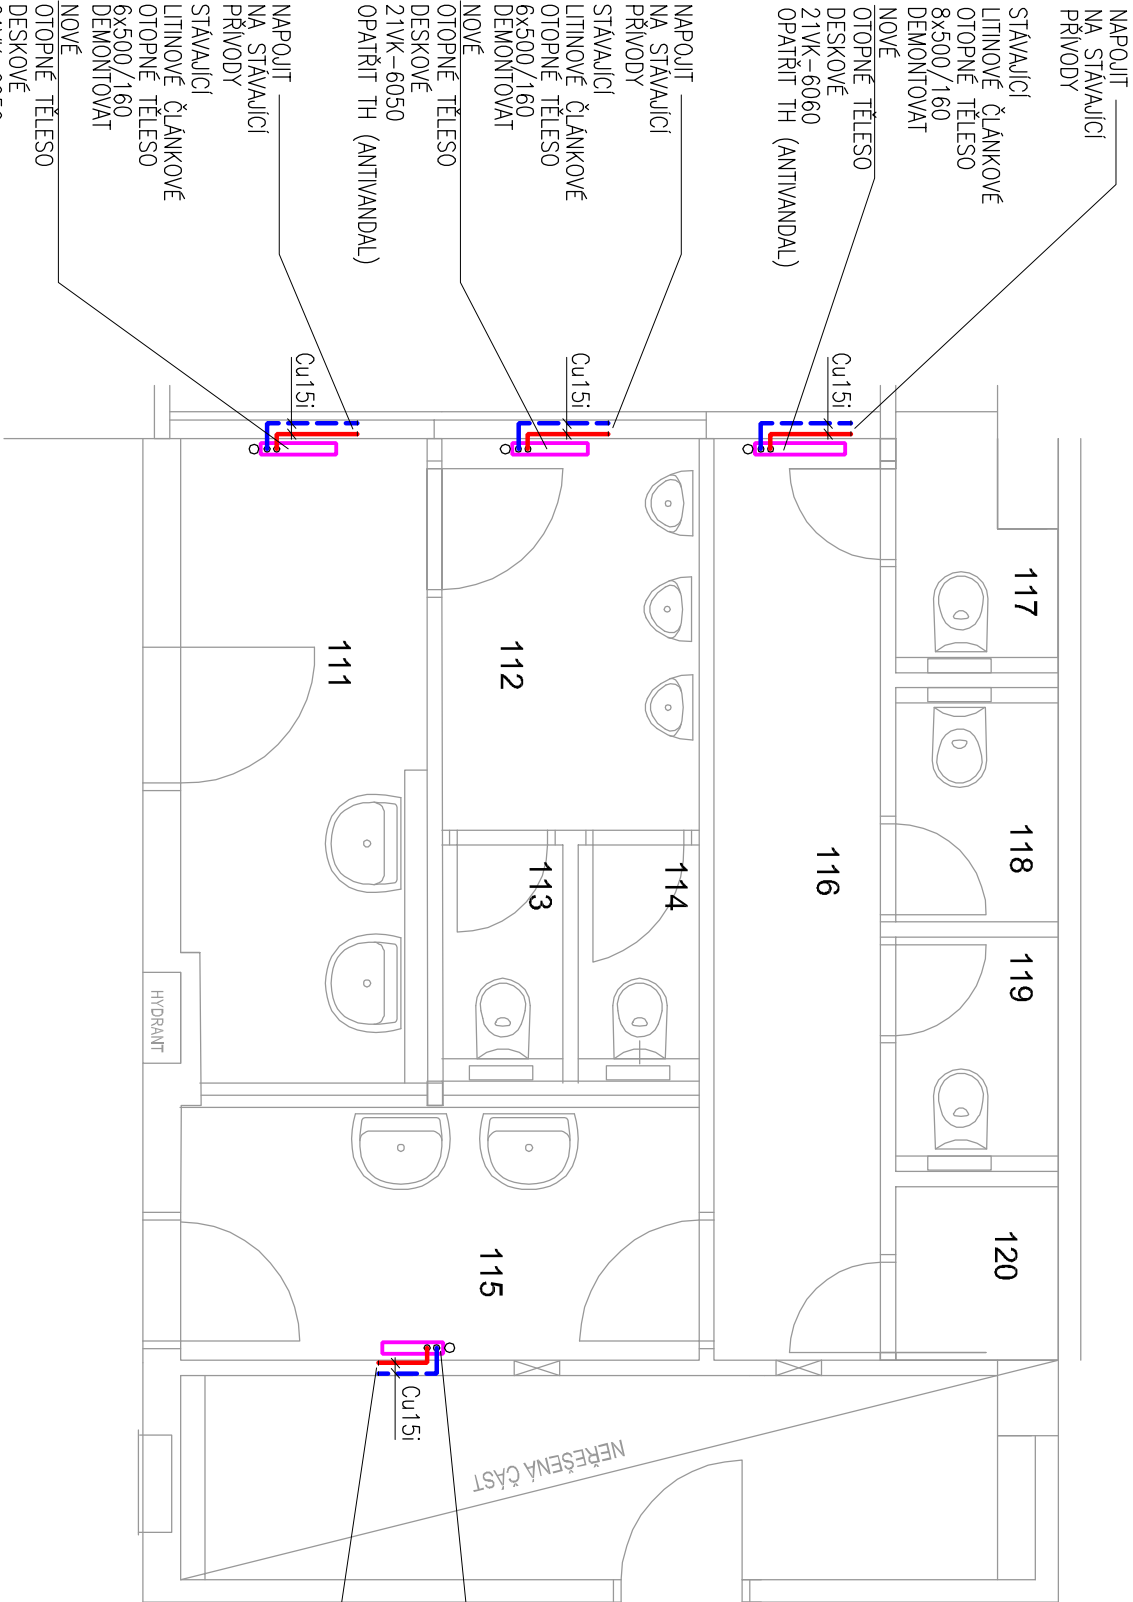

LEGENDA MÍSTNOSTÍ

Čís.M.	ÚČEL MÍSTNOSTI
111	ZÁDVEŘÍ CHLAPCI
112	PISOÁRY
113	WC
114	WC
115	ZÁDVEŘÍ DÍVKY
116	CHODBA
117	WC
118	WC
119	WC
120	SKLAD

Karel Zeilinka
Náves 58/393,
750 02 Bochoň - Přerov 2
Tel. 777 015 544 IČO:11497581

Zodp. projektant	Vypracoval	Kreslil	Tech. kontrola
ING.ZONAJAN	ZELINKAKAREL	ZELINKAKAREL	ING.ZONAJAN
Kraj Zlínský Obec KROMĚŘÍŽ			
Investor Město Kroměříž , Velké náměstí 115, 76701 Kroměříž			
Akce			
OPRAVA SOCIÁLNÍHO ZAŘÍZENÍ ZŠ SLOVAN ZEYEROVA 3354, 76701 Kroměříž - WC č.2 D.1.4.e - ZAŘÍZENÍ ZDRAVOTECHNICKÝCH INSTALACÍ			
Obsah výkresu		Měřítko	Čís. výkresu
PŮDORYS 1.NP WC č. 2 - OTOPNÁ TĚLESA		1:50	D14e02-05