



TVAR SPÁDOVÉ DESKY A NADBETONÁVEK KŘÍDEL


PŮDORYS

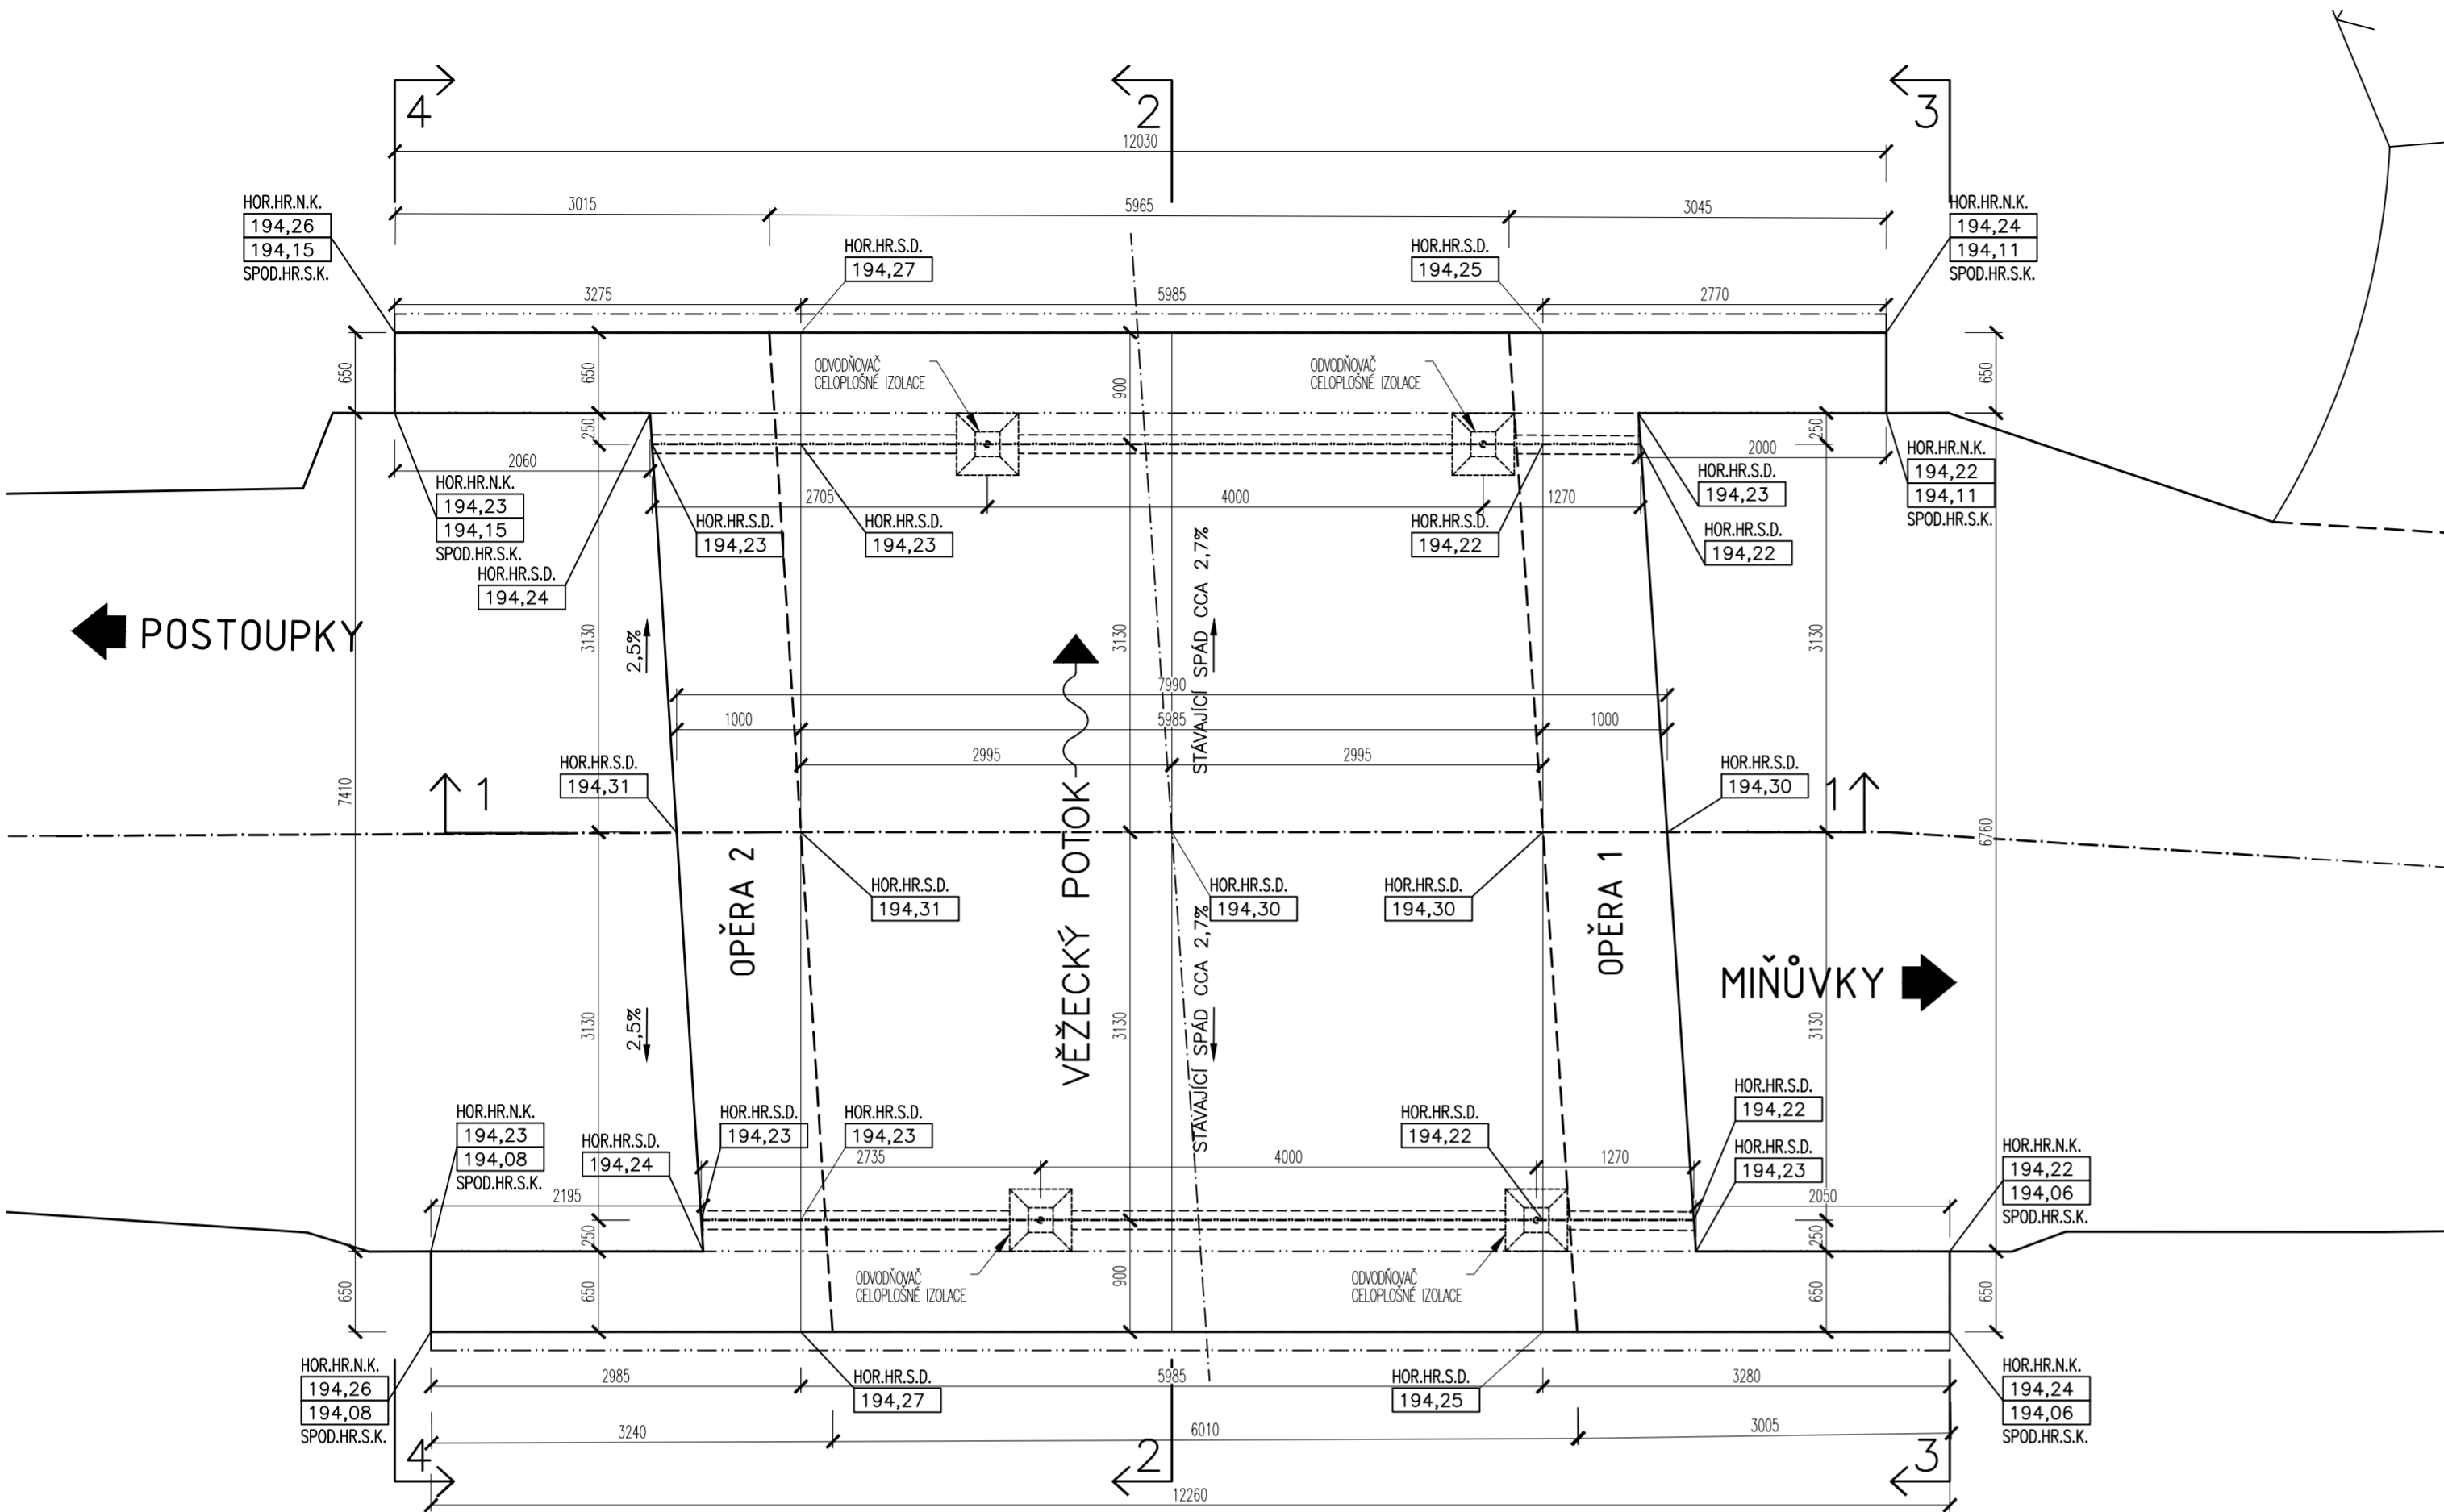


ŘEZ 1-1

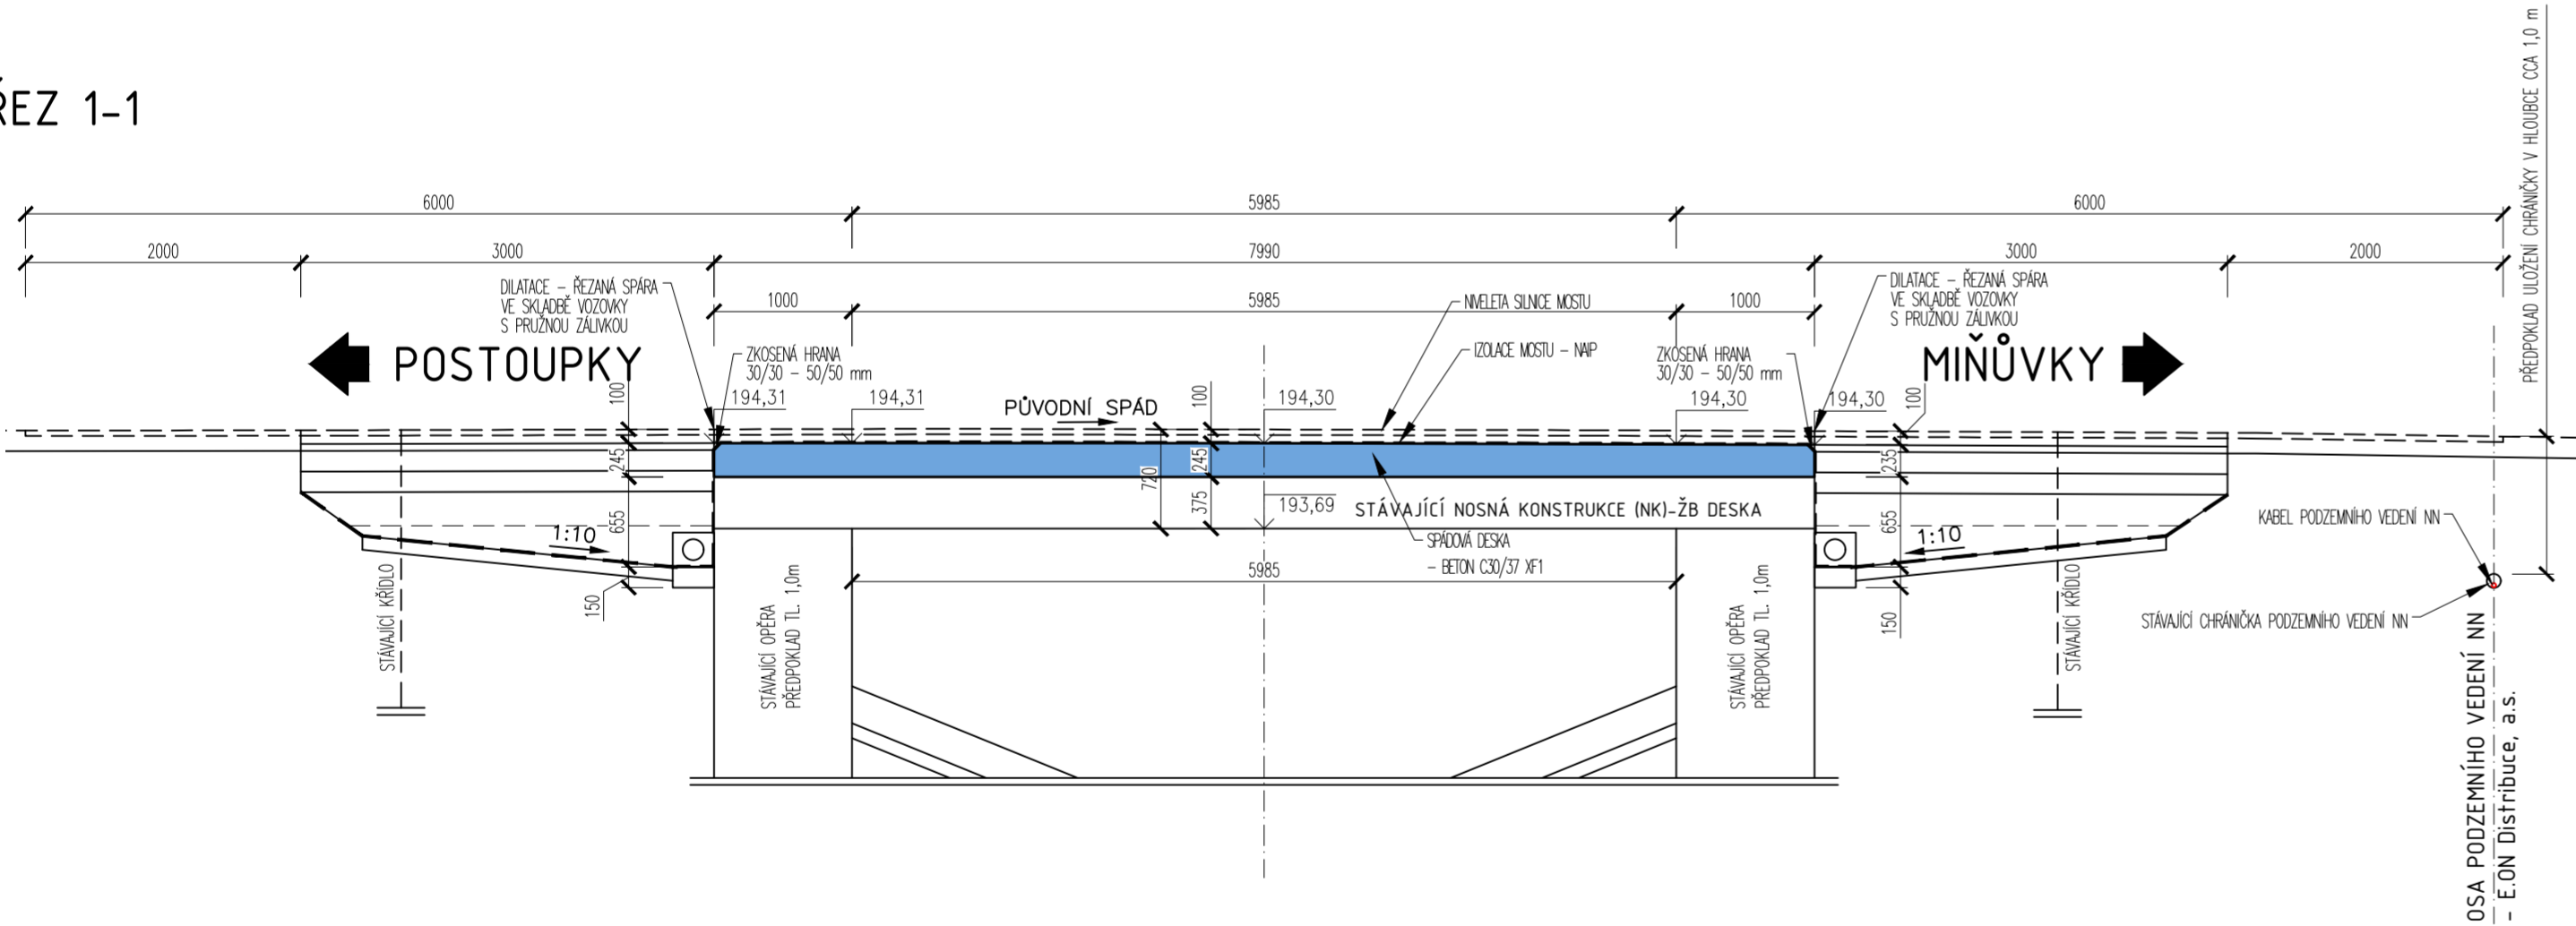


ŘEZ 2-2

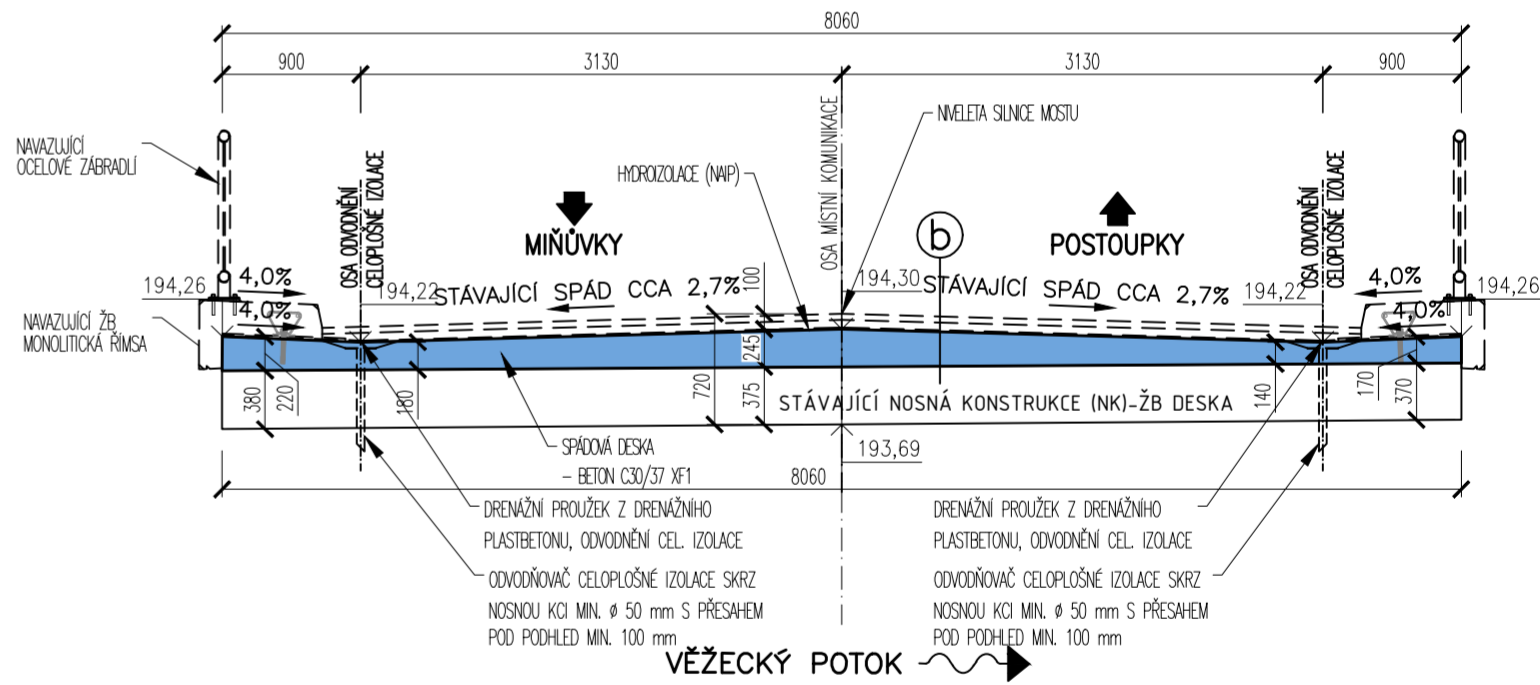

ŘEZ 3-3

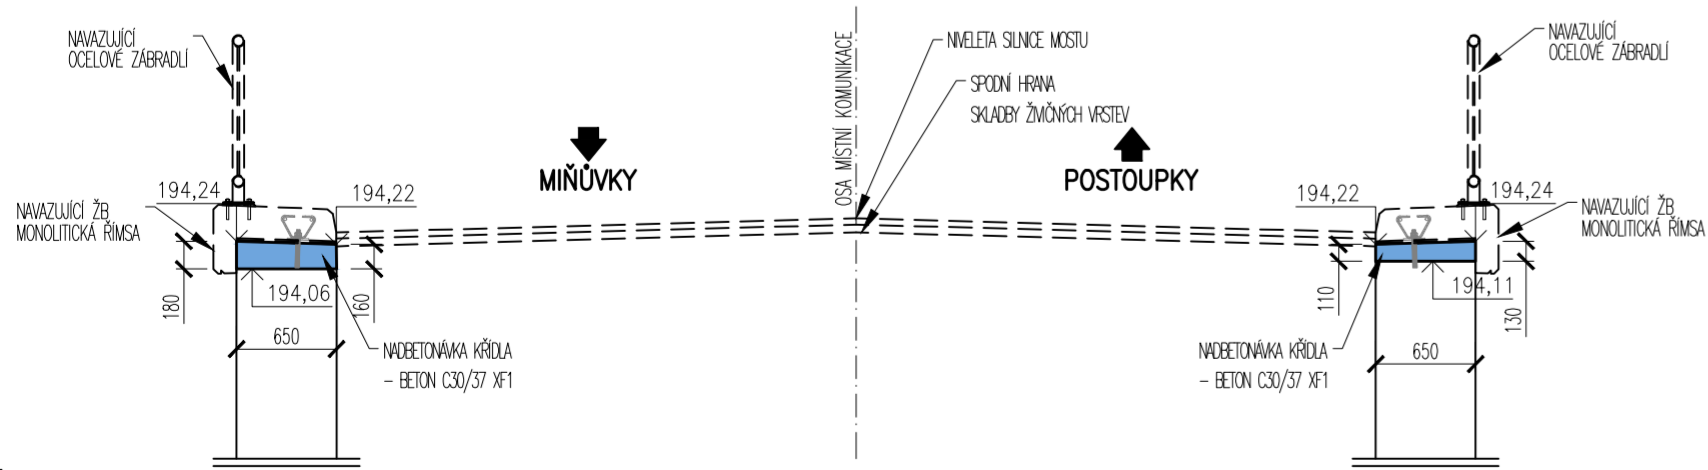


ŘEZ 4-4

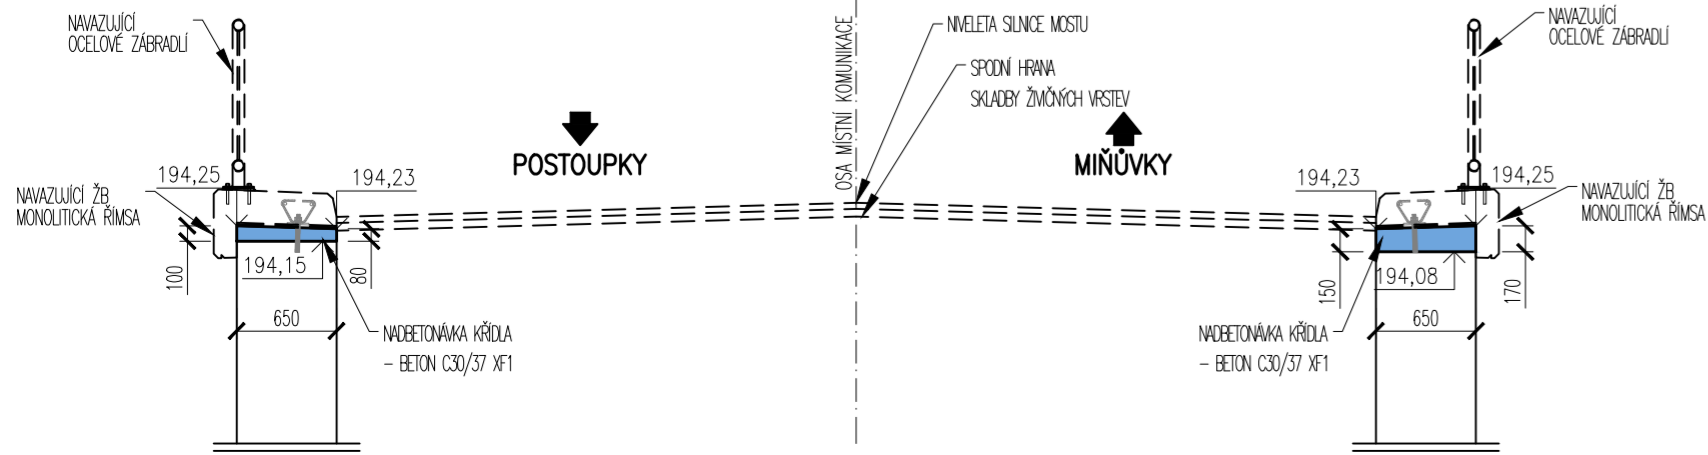

POZNÁMKA

HOR.HR.S.D.–HORNÍ HRANA SPÁDOVÉ DESKY
HOR.HR.N.K.–HORNÍ HRANA NADBETONÁVKY KŘÍDLA
SPOD.HR.N.K.–SPODNÍ HRANA NADBETONÁVKY KŘÍDLA

VÝŠKOVÁ UROVĚŇ HORNÍ HRANY SPÁDOVÉ DESKY SE MŮŽE LIŠIT V ZÁVISLOSTI NA NAVAZUJÍCÍ NIVELETU STÁVAJÍCÍ MÍSTNÍ KOMUNIKACE. PO PROVEDENÍ ODBOURÁNÍ MOSTNÍHO SVRŠKU SPOLEČNĚ SE STÁVAJÍCÍ SPÁDOVOU DESKOU AŽ PO HORNÍ HRANU STÁVAJÍCÍ NOSNÉ KONSTRUKCE BUDE V PŘÍPADĚ NESROVNALOSTI (REALIZACE X VÝŠKOVÉ USPOŘÁDÁNÍ SPÁDOVÉ DESKY DLE PD) KONTAKTOVÁN PROJEKTANT.

HLAVNÍ PROJEKTANT MSS-projekt s.r.o.		INVESTOR Město Kroměříž Velké nám. 115/1 767 01 Kroměříž	
SÍDLO: MICHELSKÁ 580/63, 140 00 PRAHA 4 POBOČKA: ZEROTINOVÁ 992, 755 01 VSETÍN TEL.: +420 571 415 366 IČ: 26849836 DIČ: CZ26849836			
HLAVNÍ INŽENÝR PROJEKTU	ING. PAVEL JIRÁSKA	PROFESÉ	
ZODPOVĚDNÝ PROJEKTANT	ING. MARTIN MYNÁŘÍK		
VYPRACOVAL	ING. PAVEL JIRÁSKA		
KONTROLOVAL	ING. MARTIN MYNÁŘÍK		
MÍSTO STAVBY	k. ú. Postoupky / k. ú. Miňovky	STUPEŇ DSP + PDPS DATUM 06/2018 FORMÁT 6x4A MĚŘITKO 1:50 Č. ZAKÁZKY -	
NÁZEV STAVBY			
"Stavební údržba mostu ev.č. M12 přes Věžecký potok na parc. č. 178/5 v k. ú. Postoupky"			
NÁZEV PROJEKTOVÉ ČÁSTI	C - STAVEBNÍ ČÁST		
NÁZEV OBJEKTU	SO 201 - STAVEBNÍ ÚDRŽBA MOSTU	ČÁST C OBJEKT S0201 PÁŘE	
NÁZEV ČÁSTI DOKUMENTACE OBJEKTU	-		
NÁZEV PŘÍLOHY	TVAR SPÁDOVÉ DESKY A NADBETONÁVEK KŘÍDEL		