



VÝKRES VÝZTUŽE SPÁDOVÉ DESKY A NADBETONÁVEK KŘÍDEL


PŮDORYS, M 1:50

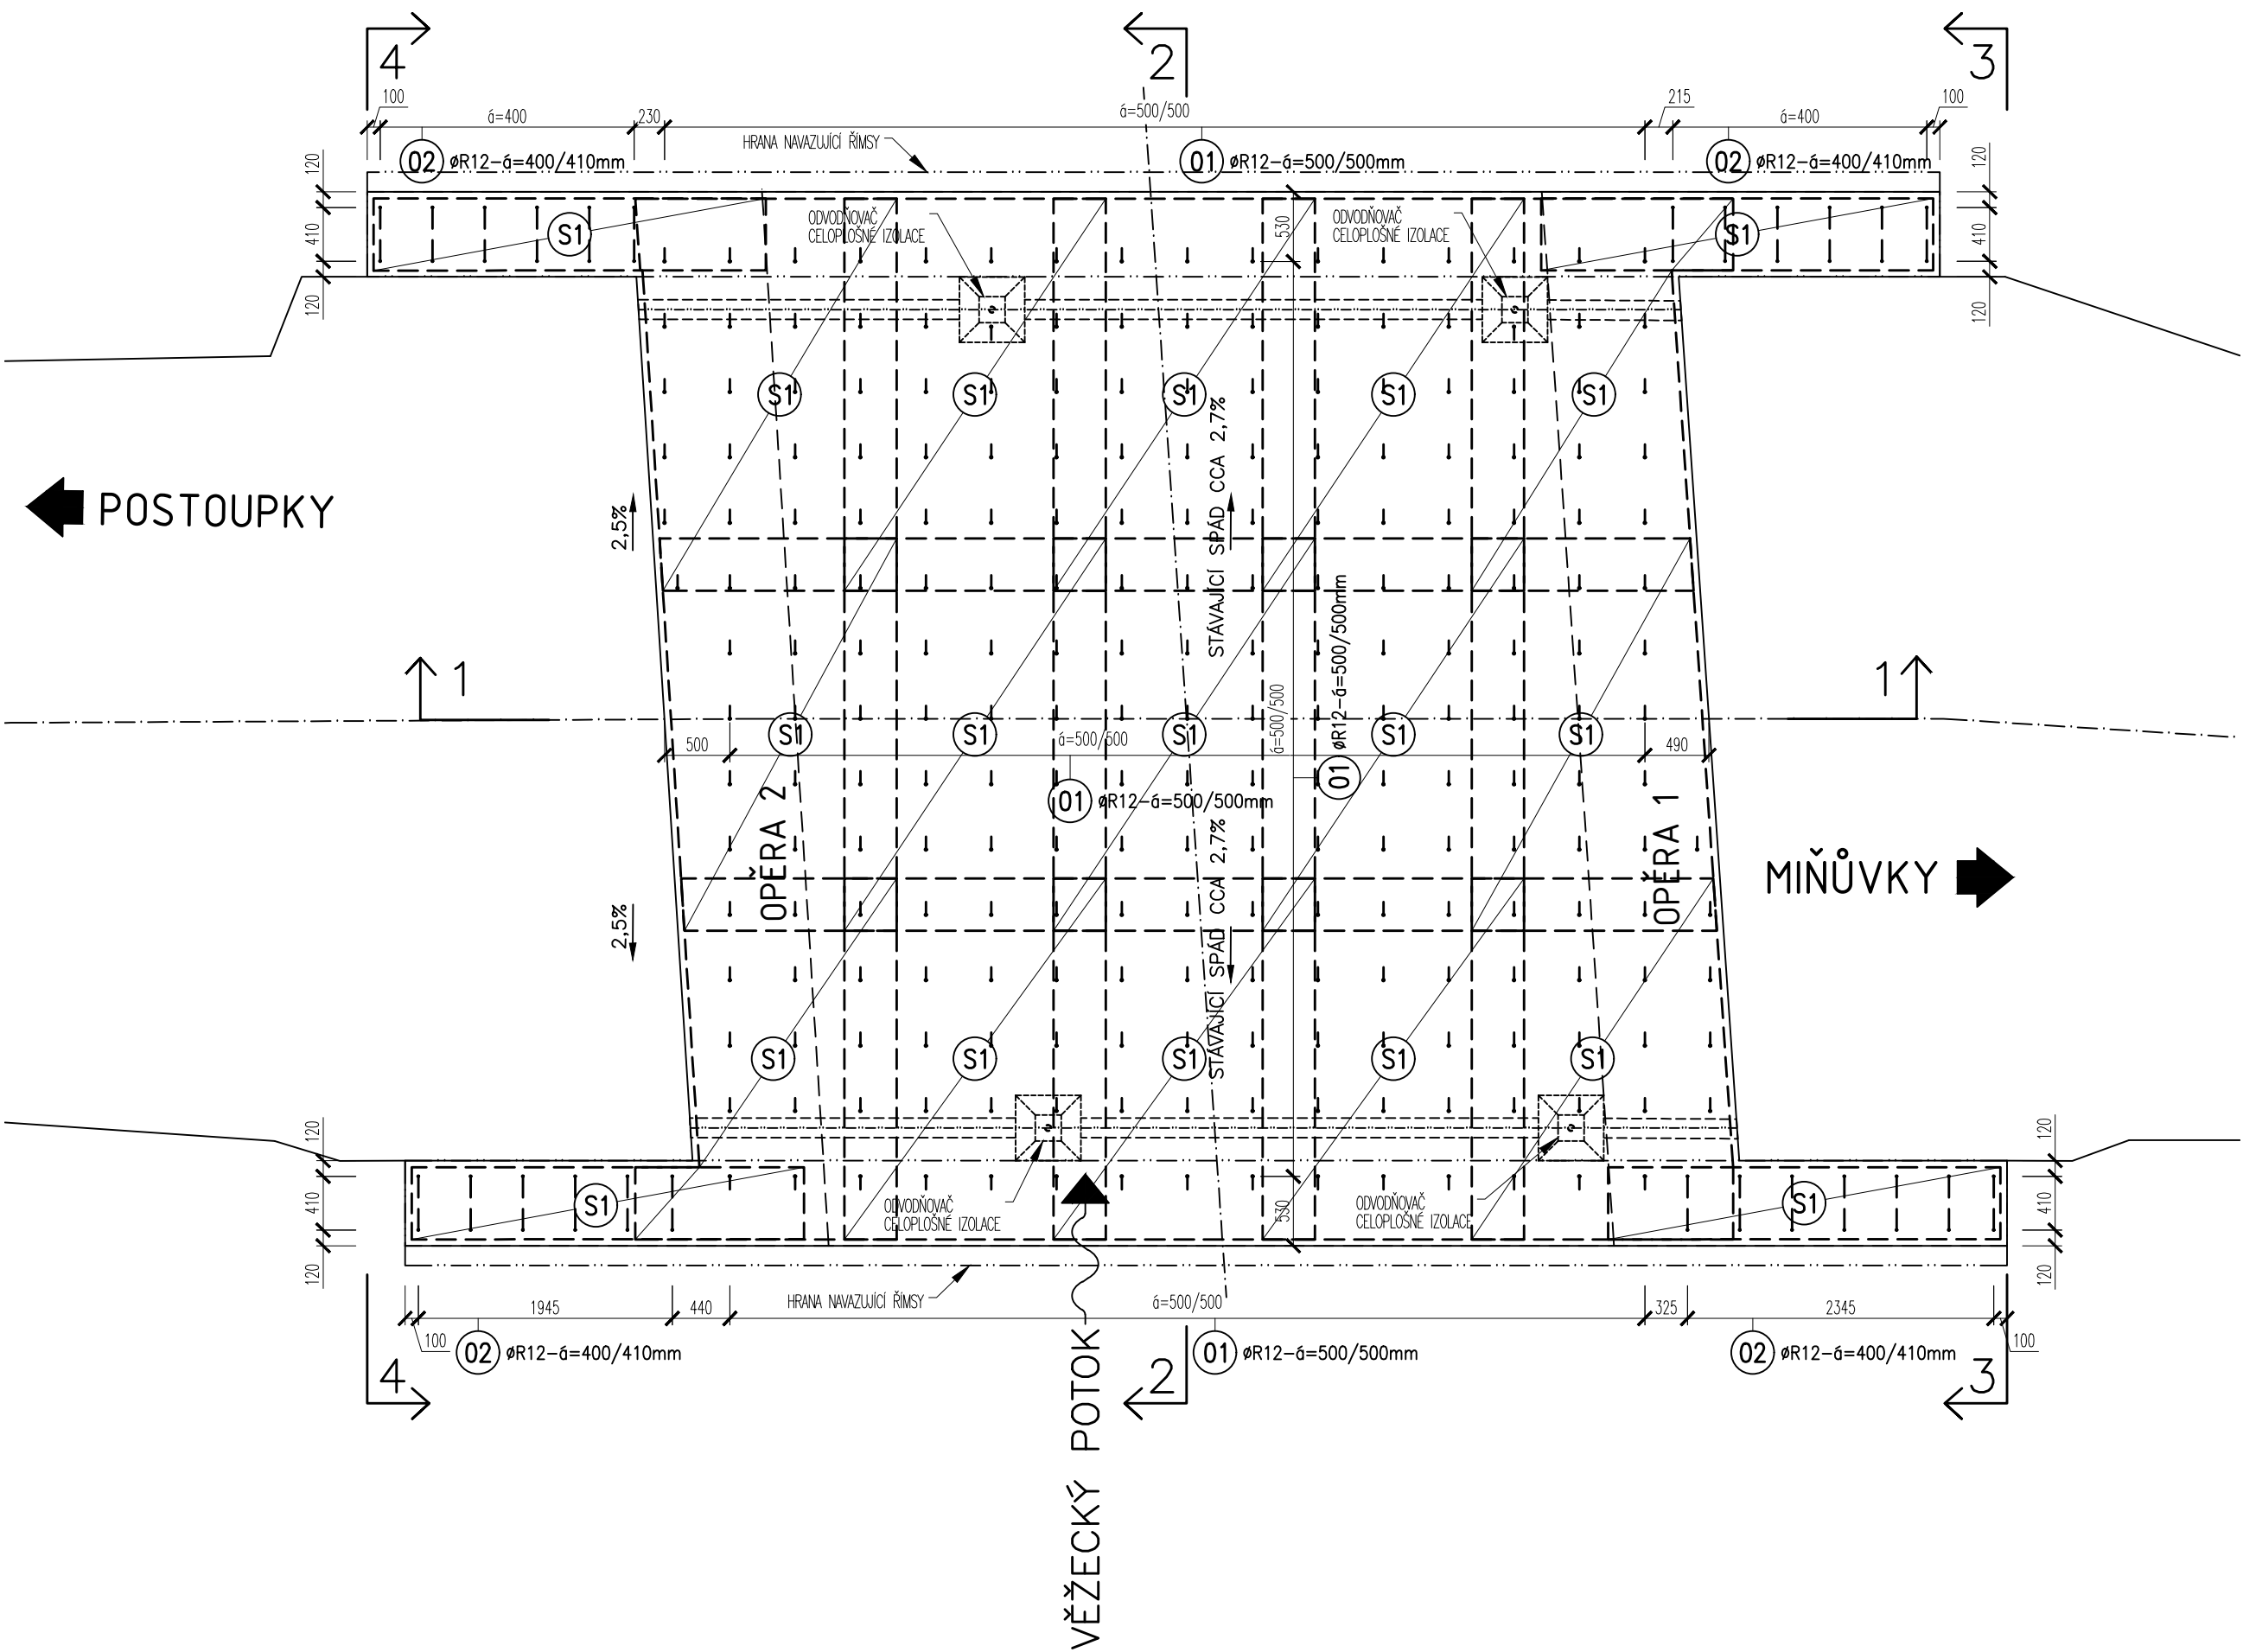


ŘEZ 3-3, M 1:25

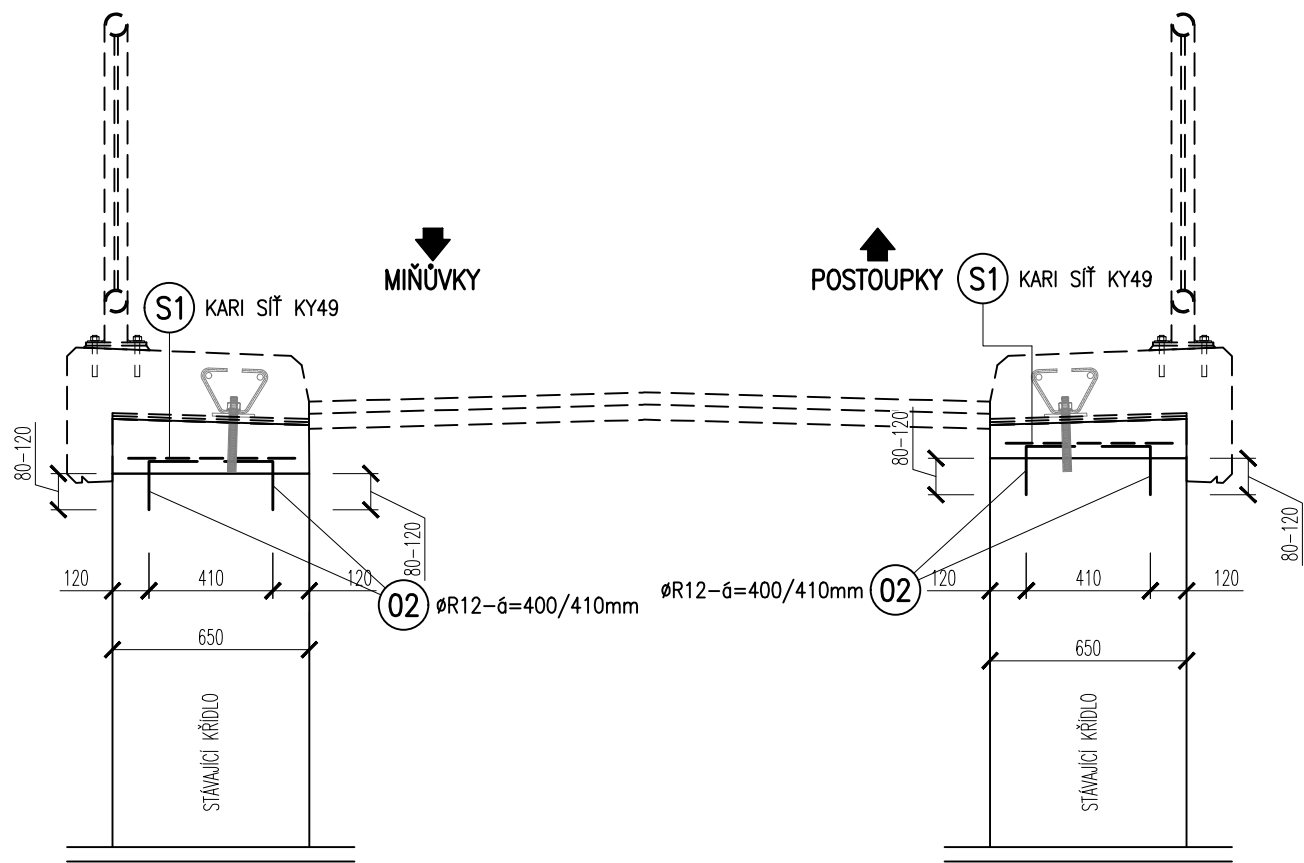


ŘEZ 4-4, M 1:25

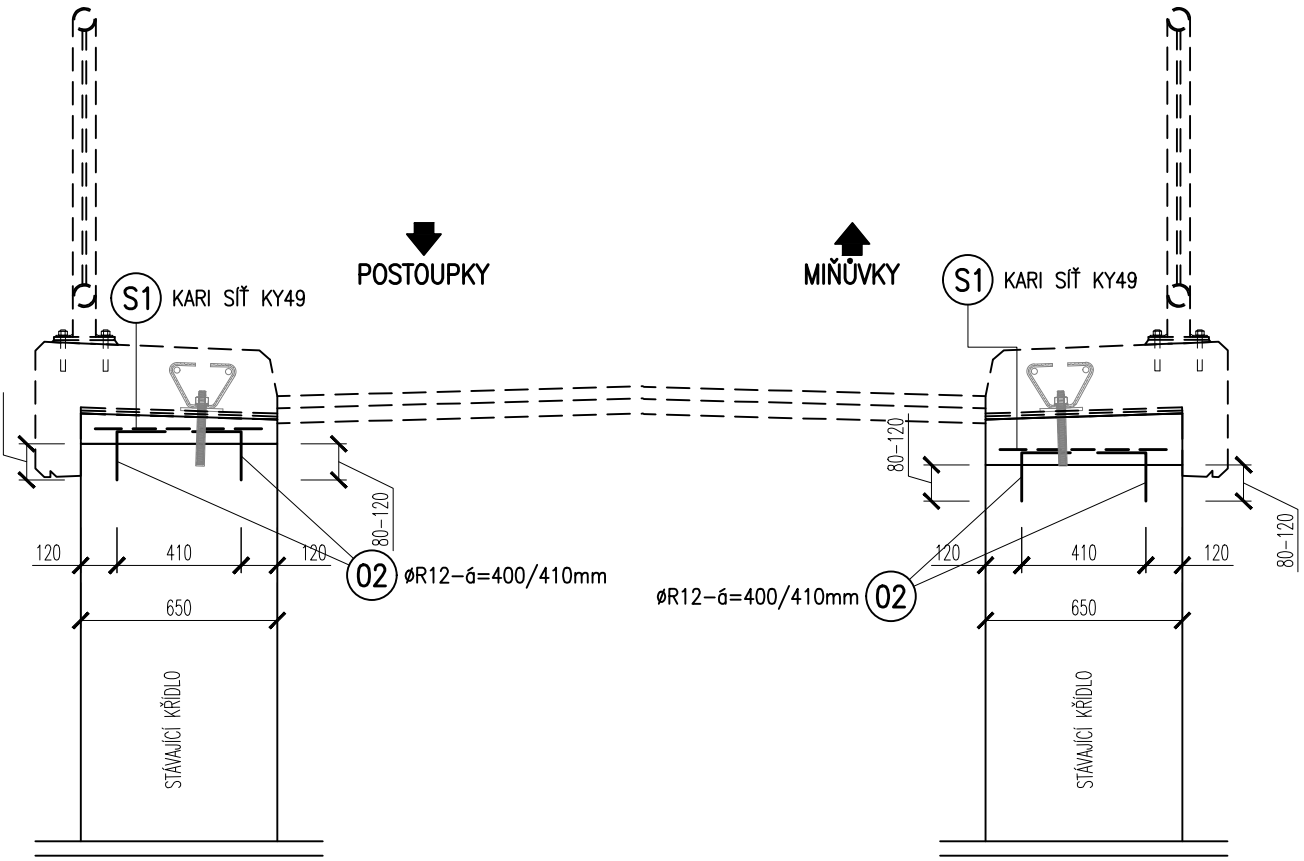


VÝPIS VÝZTUŽE M 1:25

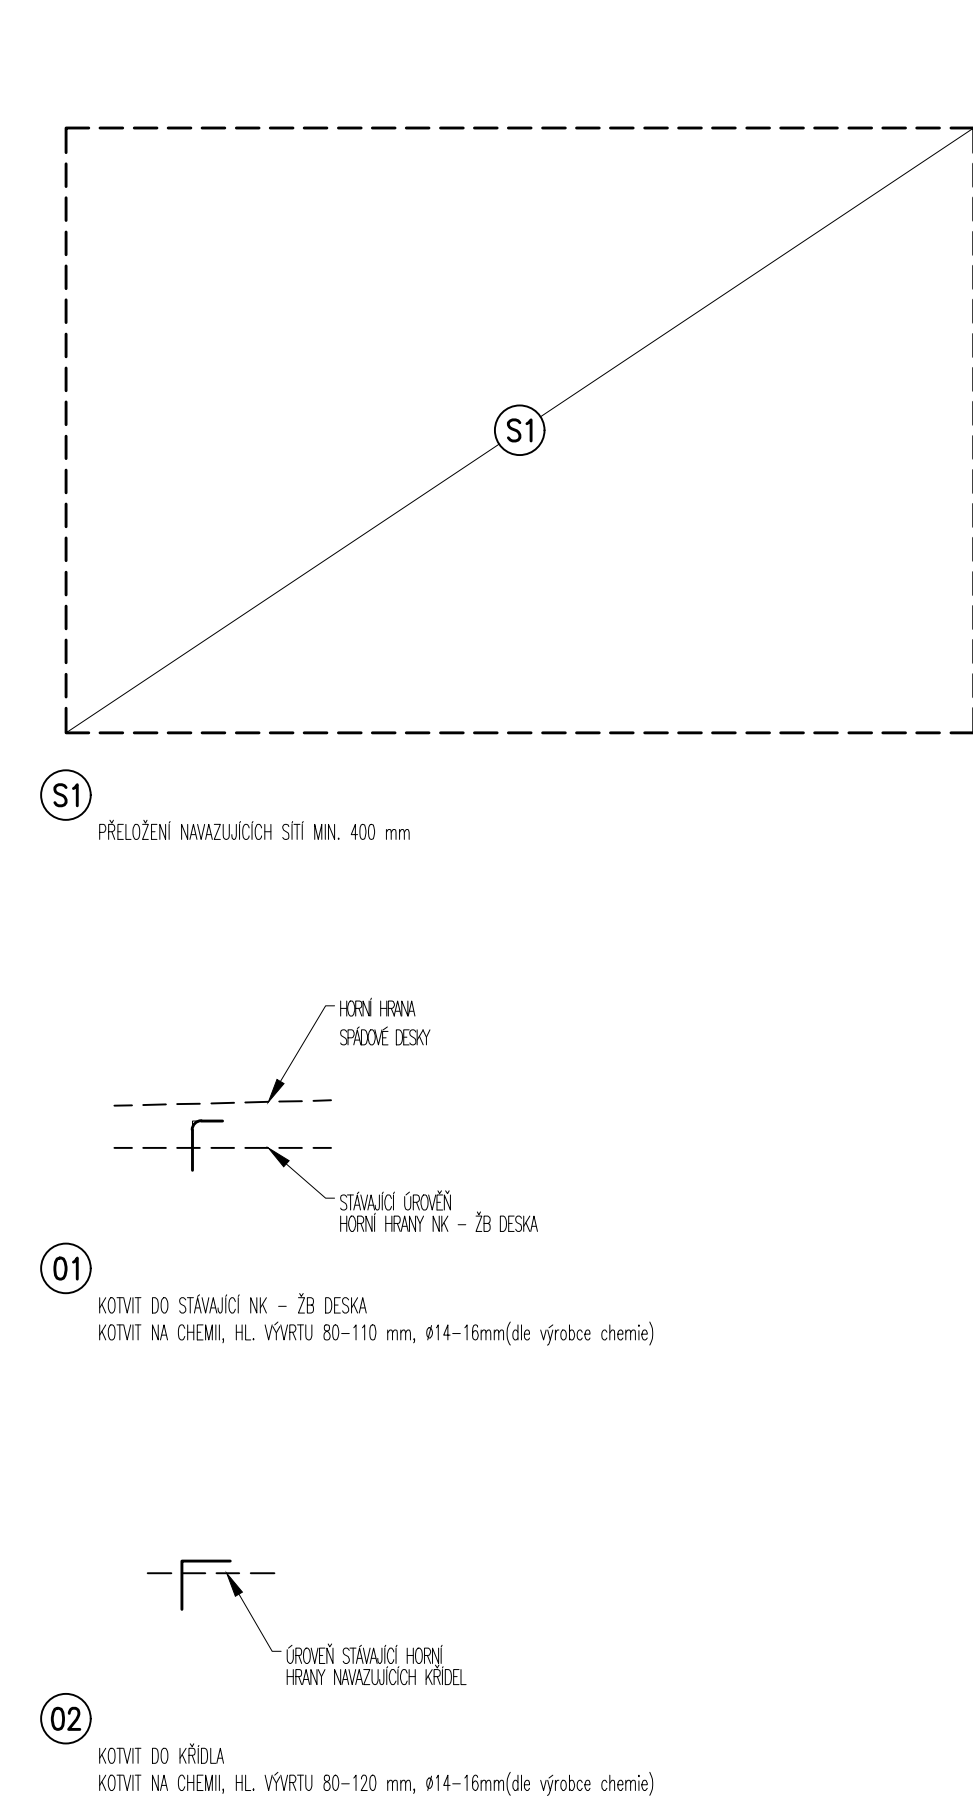

ŘEZ 1-1, M 1:25

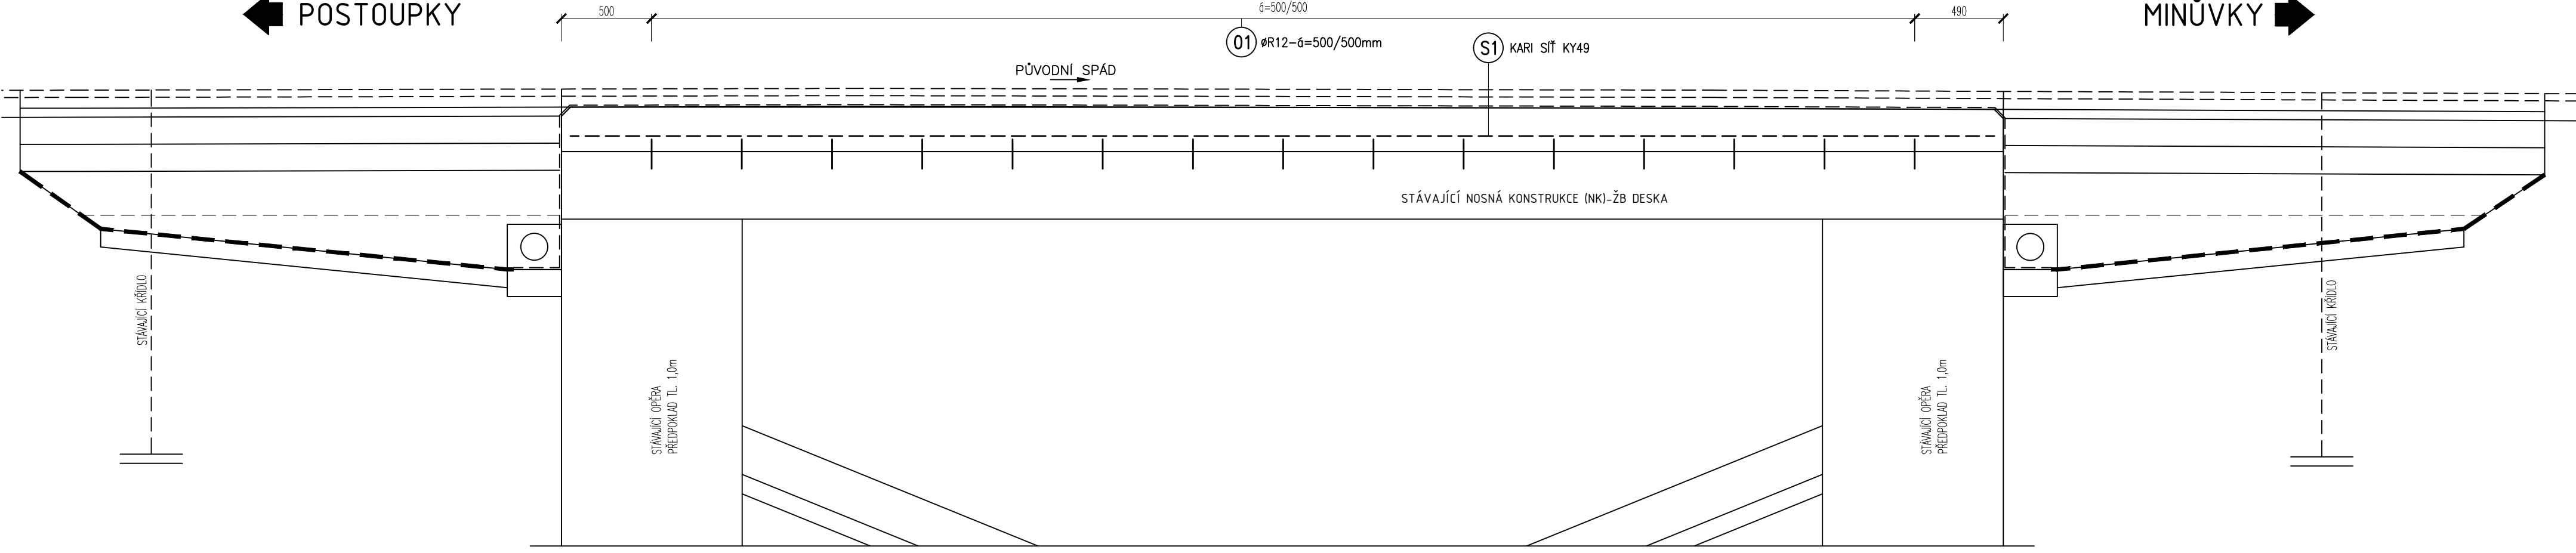

ŘEZ 2-2, M 1:25

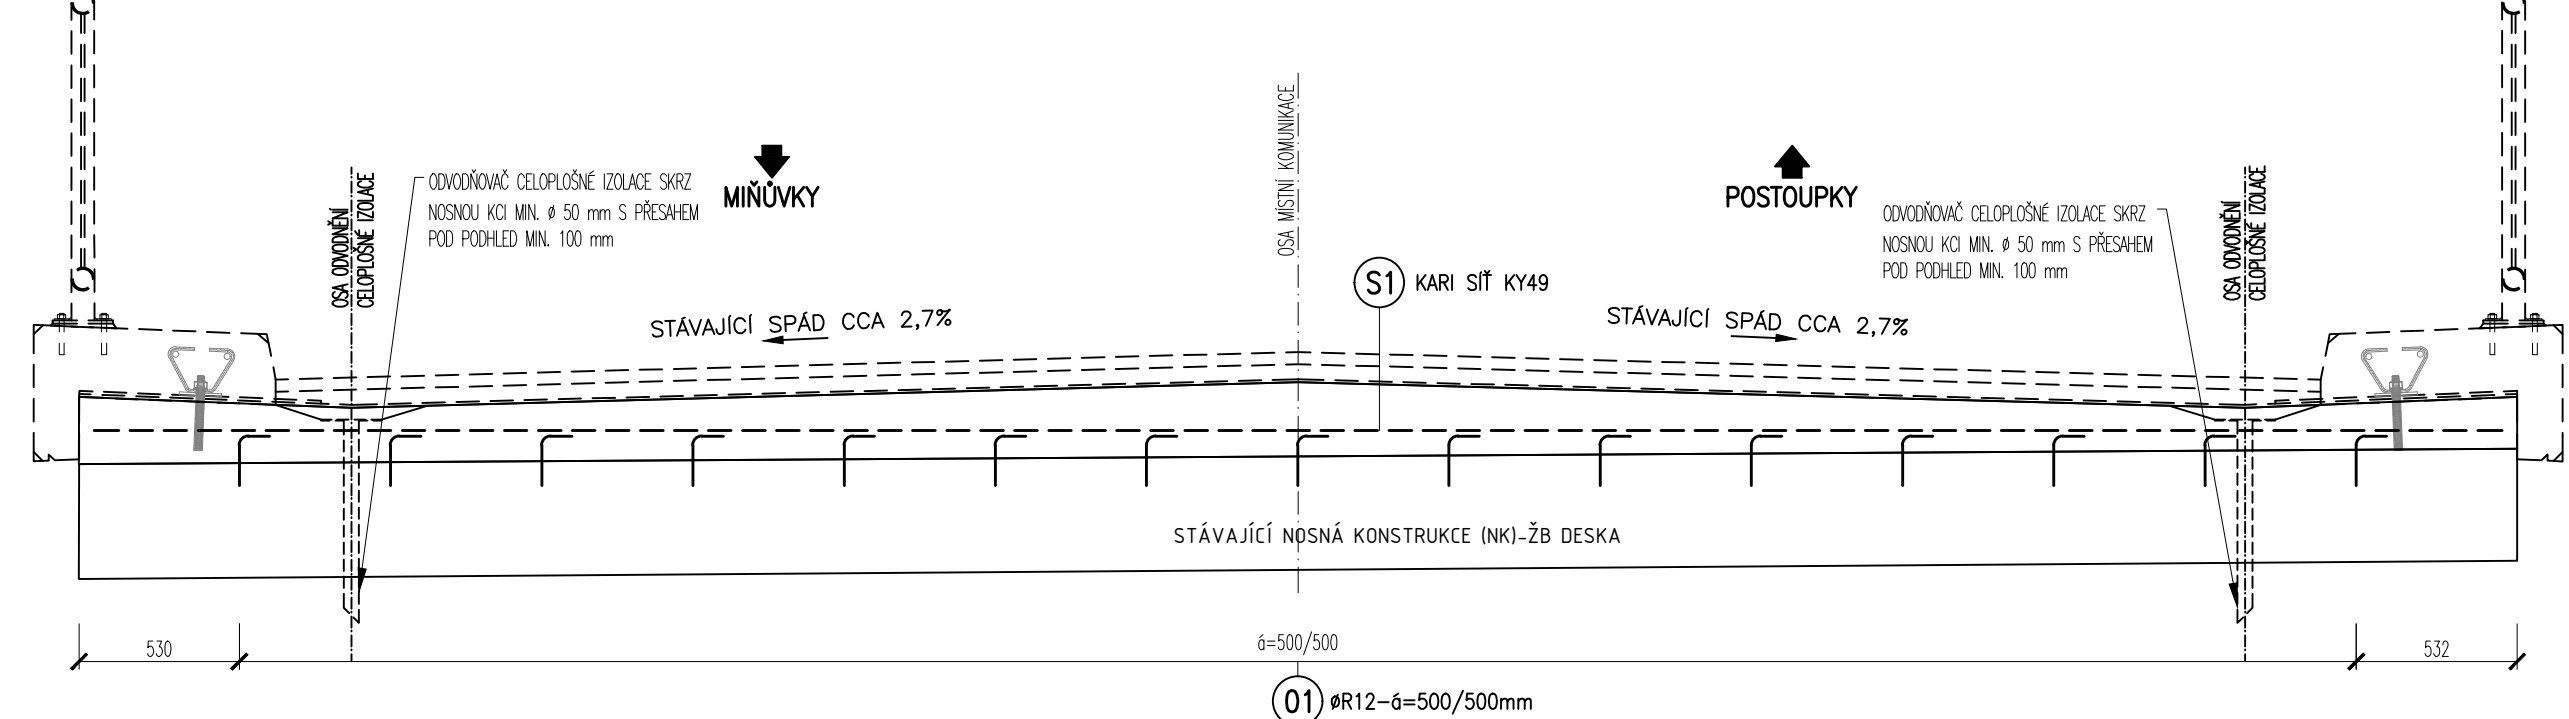

BETON RŮVY
HRA PROSTŘEDÍ
OZEL
KRYTÍ JENOVITE
KRYTÍ MINIMAL

POZNÁMKY
-VŠECHNY KOTY JSOU VZTAŽENY NA OSU VÝZTUŽNÝCH VLOŽEK

HLAVNÍ PROJEKTANT MSS-projekt s.r.o. SÍDLO: MICHLESKÁ 580/63, 140 00 PRAHA 4 PŘÍRODA: ŽEROTINOVÁ 992, 755 01 VSETÍN TEL.: +420 571 415 366 IČ: 26849836 DI: CZ26849836		INVESTOR Město Kroměříž Velké nám. 115/1 767 01 Kroměříž	
HLAVNÍ INŽENÝR PROJEKTU ING. PAVEL JIRÁSKA		PROFESSE	
ZODPOVĚDNÝ PROJEKTANT ING. MARTIN MYNÁŘÍK			
VYPRACOVAL ING. PAVEL JIRÁSKA			
KONTROLOVAL ING. MARTIN MYNÁŘÍK			
MÍSTO STAVBY k. ú. Postoupky / k. ú. Mělníky			
NÁZEV STAVBY		STUPĚŇ	DSP + PDPS
"Stavební údržba mostu ev.č. M12 přes Věžecký potok na parc. č. 178/5 v k. ú. Postoupky"		DATUM	06/2018
NÁZEV PROJEKTOVÉ ČÁSTI C - STAVEBNÍ ČÁST		FORMÁT	6x46
NÁZEV OBJEKTU SO 201 - STAVEBNÍ ÚDRŽBA MOSTU		MĚŘÍTKO	1:25, 1:50
NÁZEV ČÁSTI DOKUMENTACE OBJEKTU		Č. ZAKÁZKY	-
NÁZEV PŘÍLOHY VÝKRES VÝZTUŽE SPÁDOVÉ DESKY A NADBETONÁVEK KŘÍDEL		ČÁST	OBJEKT
		C	SO201
		Č	EPŘÍLOHY
		-	C.08