



MOST - ŘEZY - STÁVAJÍCÍ STAV

PODÉLNÝ ŘEZ MOSTEM

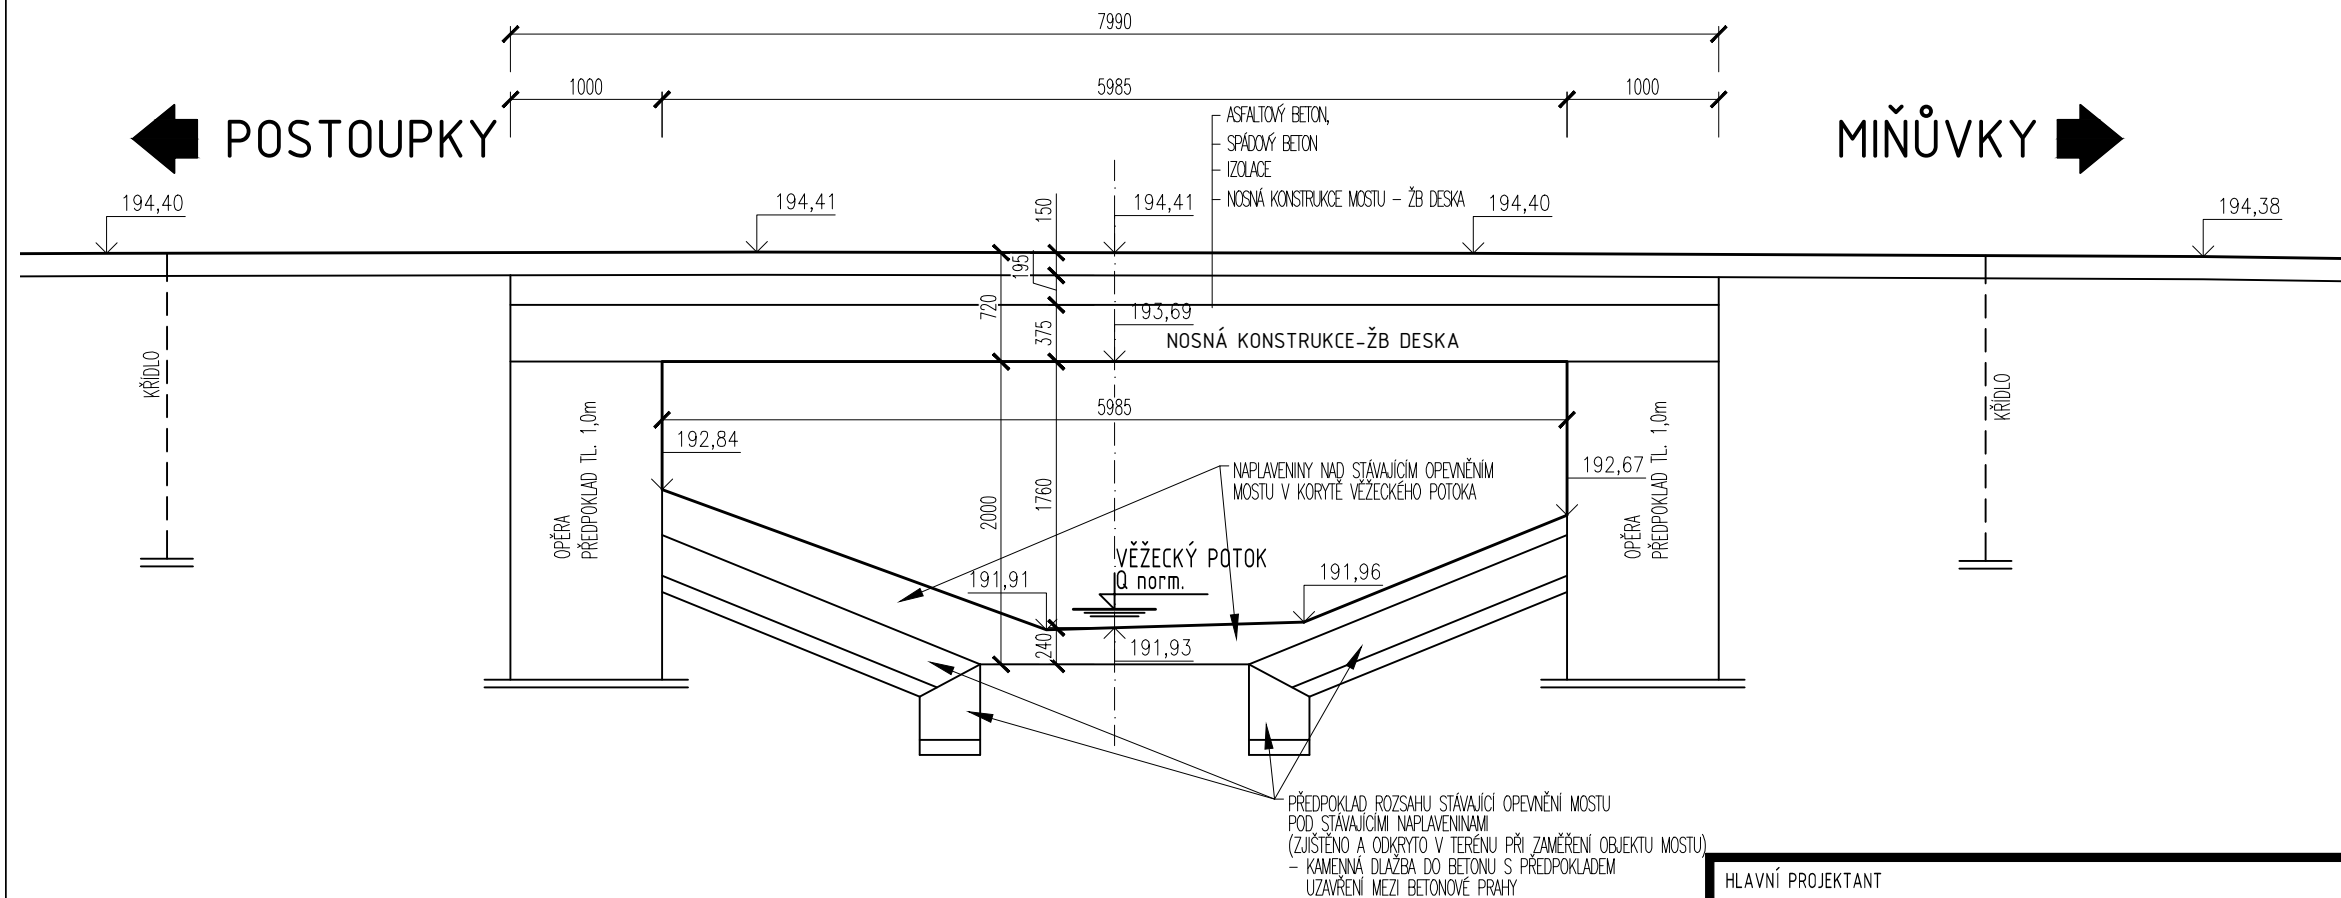

PŘÍČNÝ ŘEZ MOSTEM

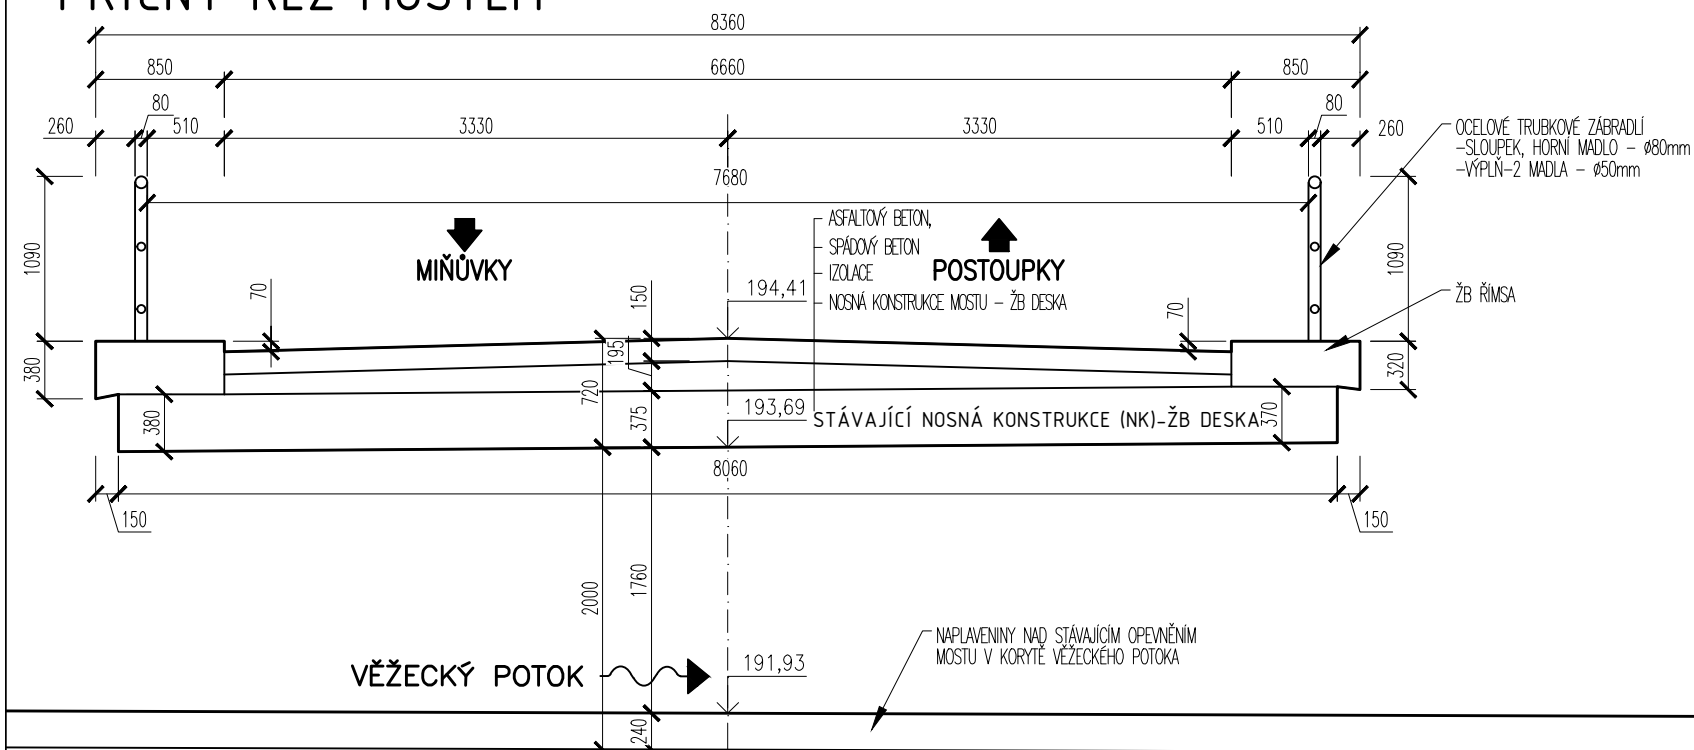

HLAVNÍ PROJEKTANT


MSS-projekt s.r.o.


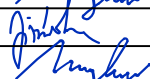
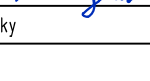
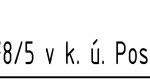
SÍDLO:
MICHELSKÁ 580/63, 140 00 PRAHA 4
POBOČKA:
ZEROTINOVA 992, 755 01 VSETÍN
TEL.: +420 571 415 366
IC: 26849836
DIC: CZ26849836

INVESTOR

Město Kroměříž

Velké nám. 115/1
767 01 Kroměříž

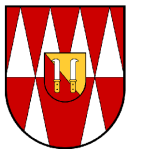

HLAVNÍ INŽENÝR PROJEKTU	ING. PAVEL JIRÁSKA	   	PROFESE	
ZODPOVĚDNÝ PROJEKTANT	ING. MARTIN MYNÁŘÍK			
VYPRACOVAL	ING. PAVEL JIRÁSKA			
KONTROLOVAL	ING. MARTIN MYNÁŘÍK			
MÍSTO STAVBY	k. ú. Postoupky / k.ú. Miňůvky			
NÁZEV STAVBY		STUPĚŇ	DSP + PDPS	
"Stavební údržba mostu ev.č. M12 přes Věžecký potok na parc. č. 178/5 v k. ú. Postoupky"		DATUM	06/2018	
		FORMÁT	2xA4	
		MĚŘÍTKO	1:50	
NÁZEV PROJEKTOVÉ ČÁSTI C - STAVEBNÍ ČÁST		Č. ZAKÁZKY	-	
NÁZEV OBJEKTU SO 201 - STAVEBNÍ ÚDRŽBA MOSTU		ČÁST	OBJEKT	PARÉ
NÁZEV ČÁSTI DOKUMENTACE OBJEKTU -		C	S0201	
NÁZEV PŘÍLOHY MOST - ŘEZY - STÁVAJÍCÍ STAV		Č. -	Č.PŘÍLOHY C.03	