




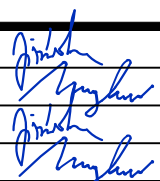
# VÝKRES ZÁBRADLÍ

## POHLED NA ZÁBRADLÍ - POVODNÍ STRANA (POHLED Z MOSTU)

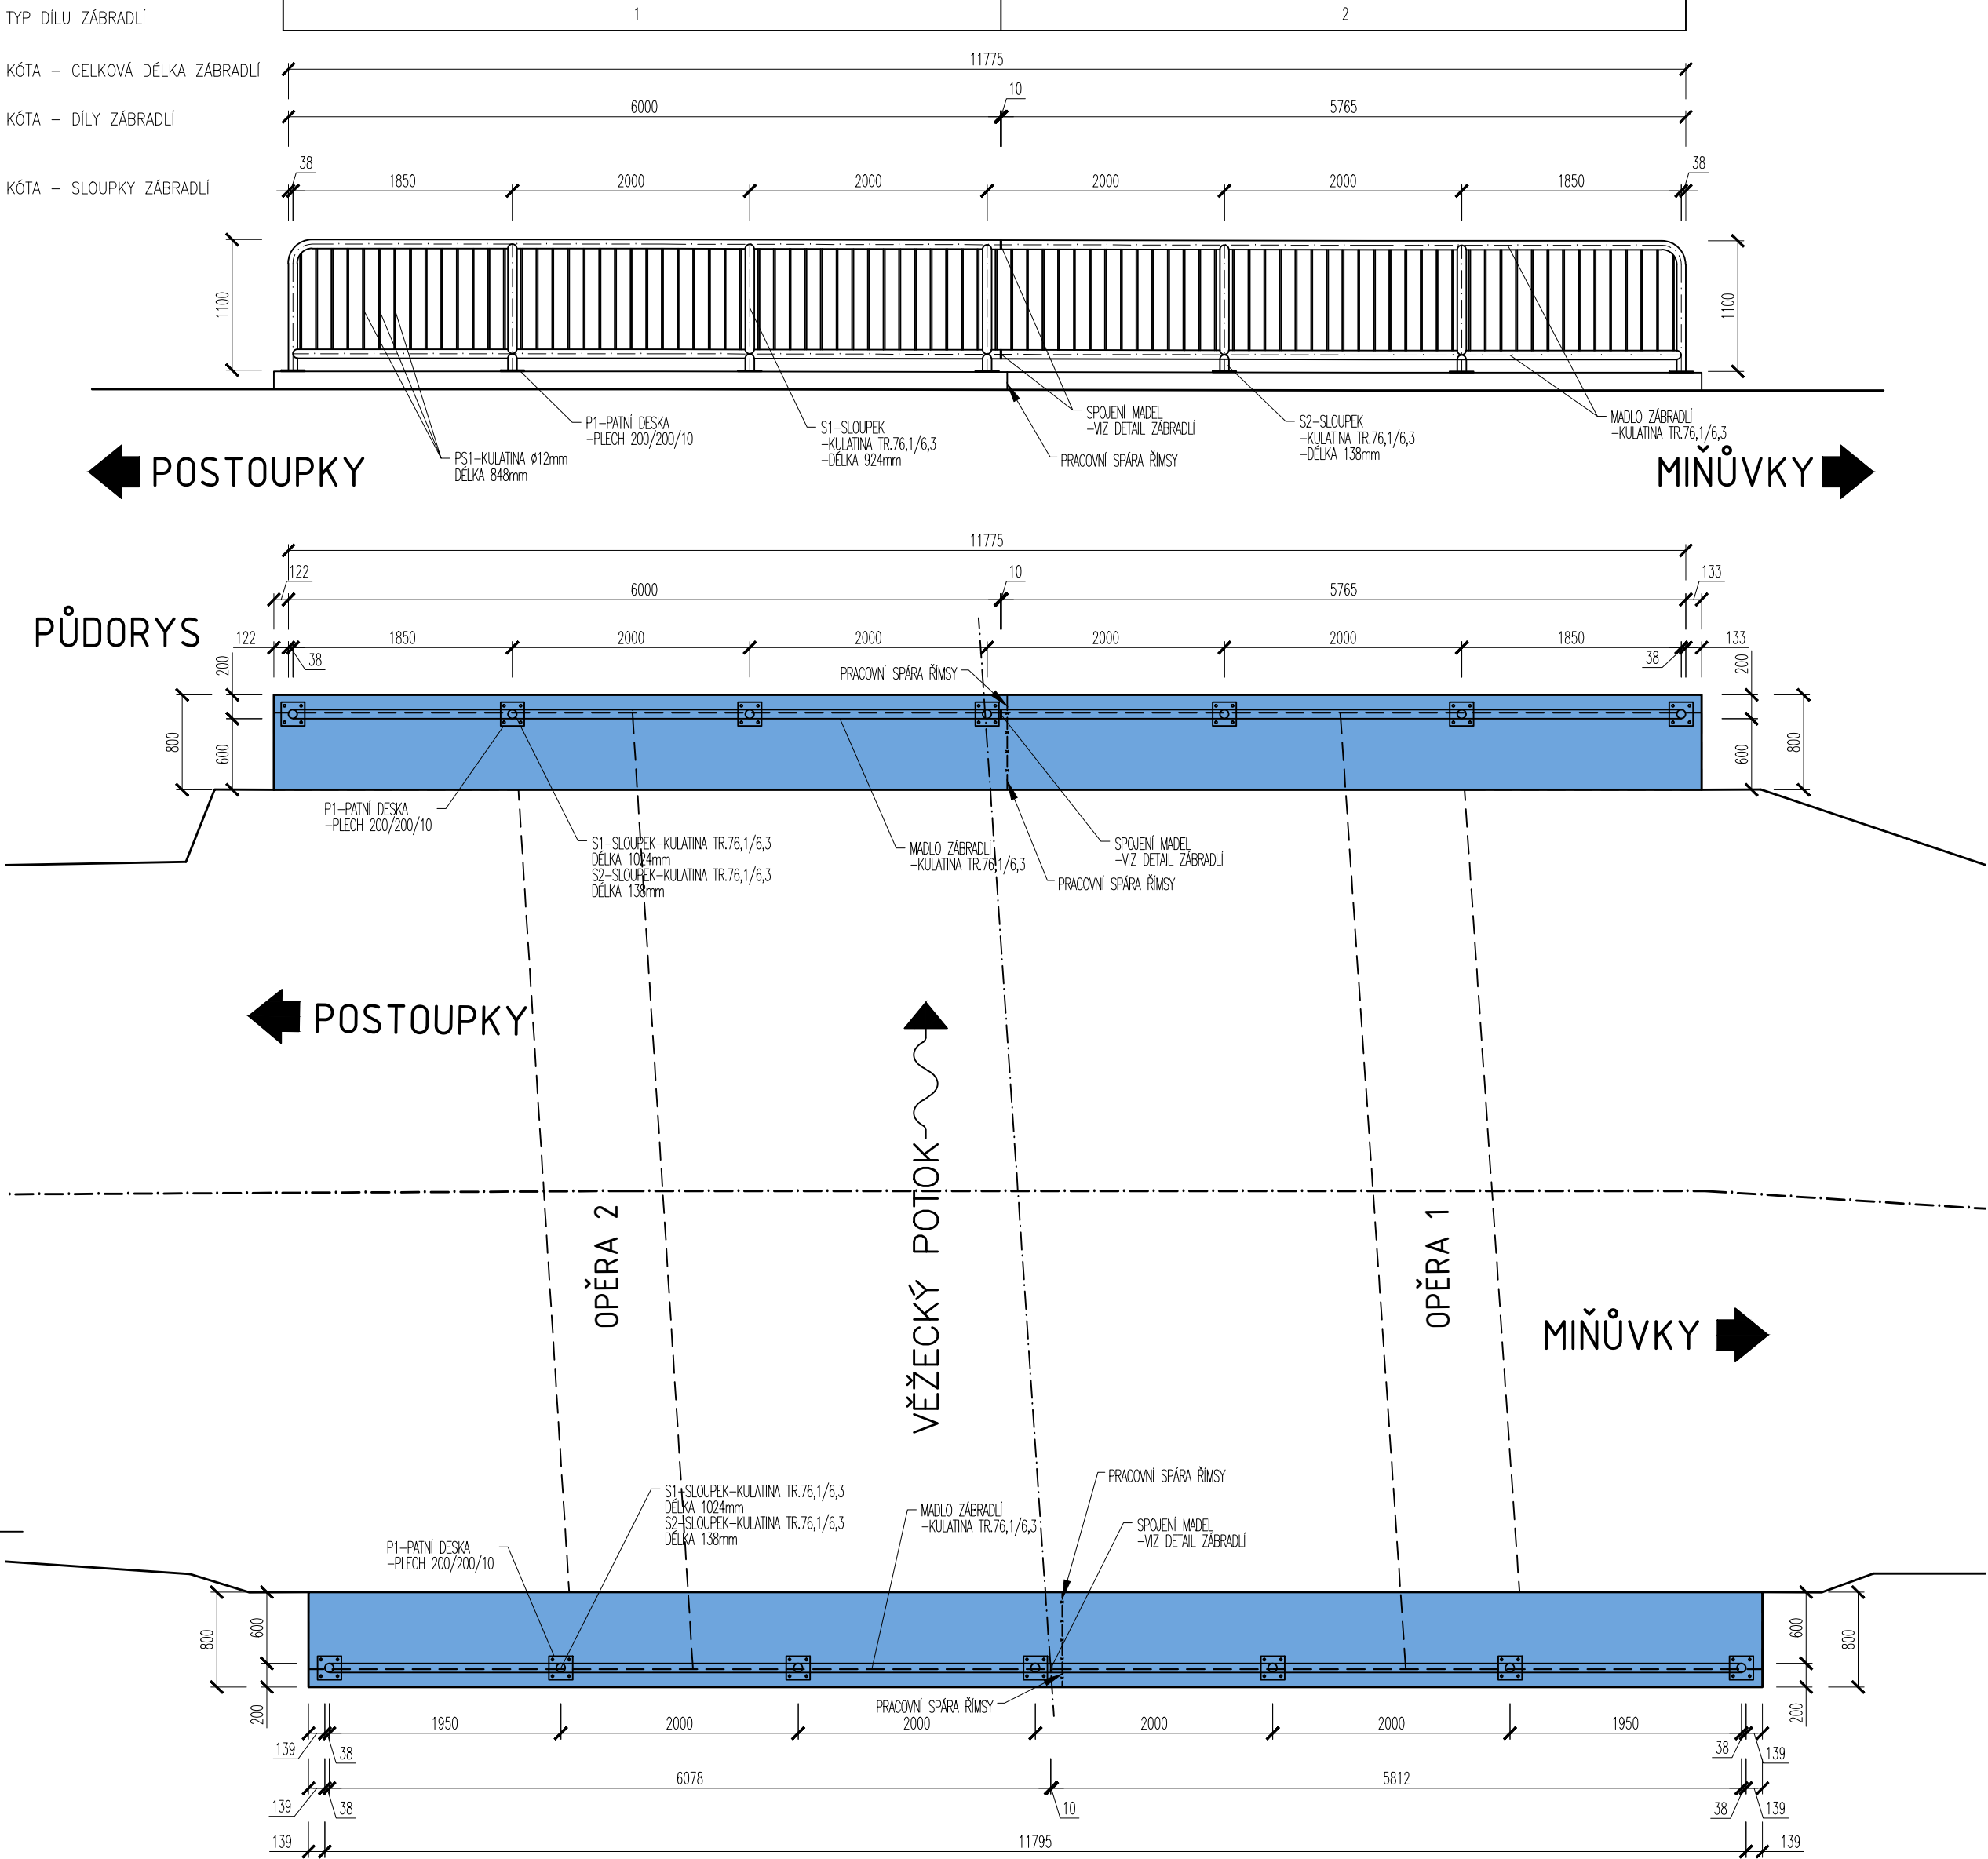

## POHLED NA ZÁBRADLÍ - NÁVODNÍ STRANA (POHLED Z TOKU)

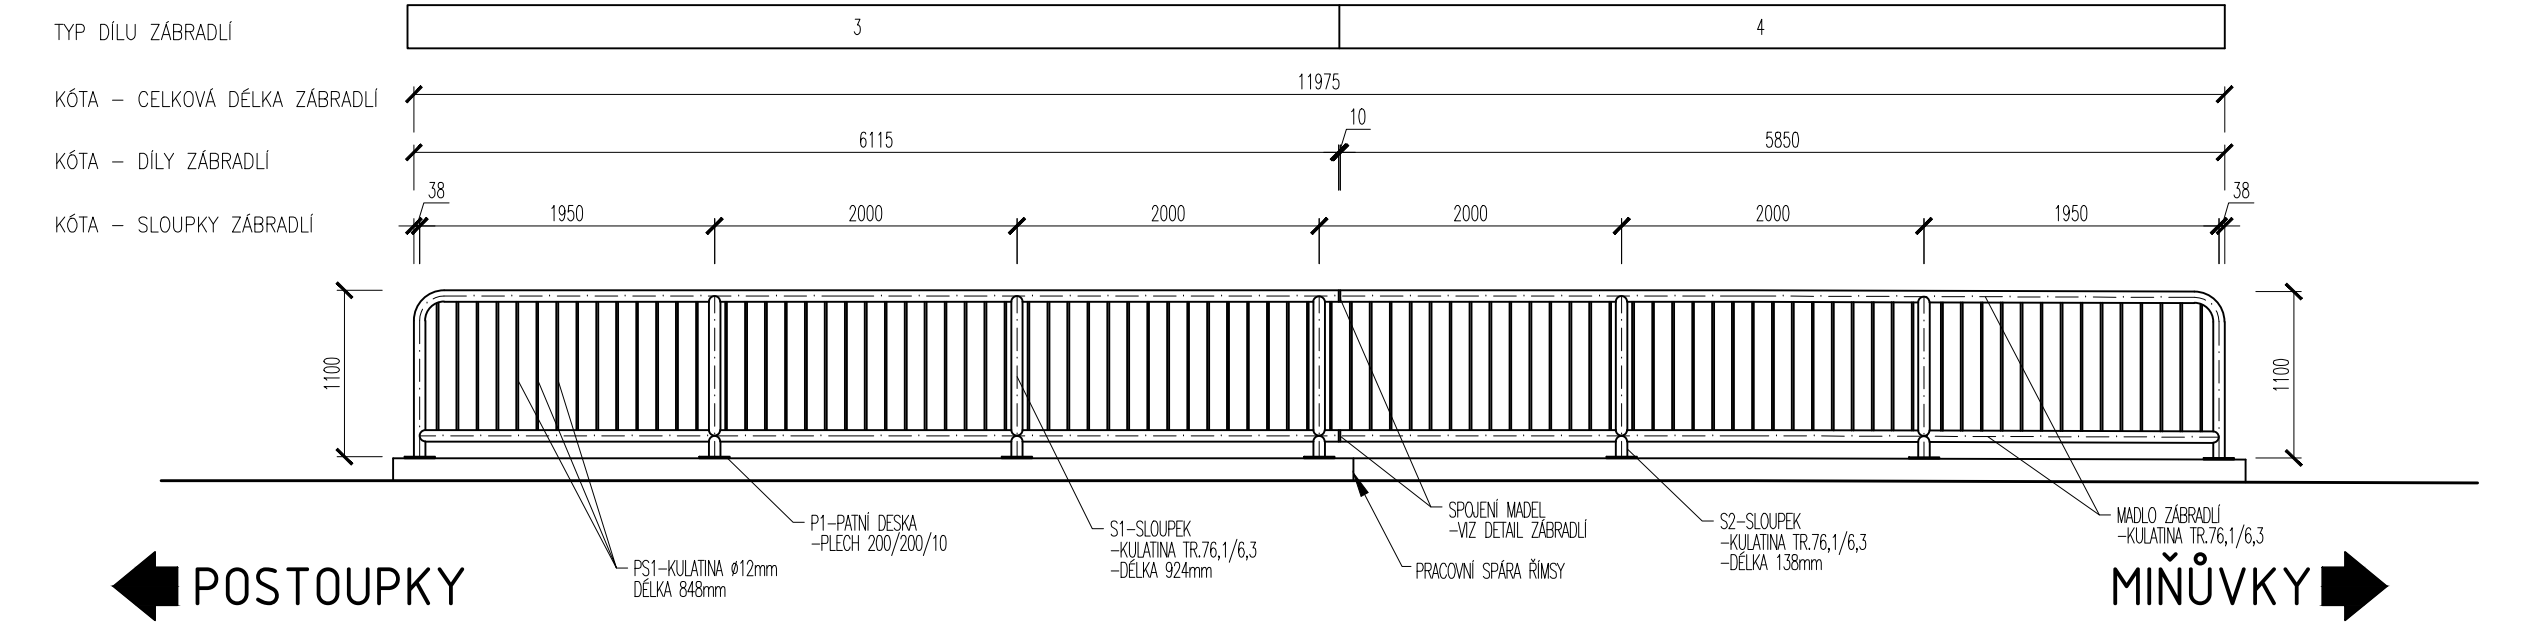

HLAVNÍ PROJEKTANT <b>MSS-projekt s.r.o.</b> SÍDLO: MICHELSKÁ 580/63, 140 00 PRAHA 4 POBOČKA: ZEROTINOVA 992, 755 01 VSETÍN TEL.: +420 571 415 366 IČ: 26849836 DIČ: CZ26849836		INVESTOR Město Kroměříž Velké nám. 115/1 767 01 Kroměříž 		
HLAVNÍ INŽENÝR PROJEKTU	ING. PAVEL JIRÁSKA	PROFESE		
ZODPOVĚDNÝ PROJEKTANT	ING. MARTIN MYNÁŘÍK			
VYPRACOVAL	ING. PAVEL JIRÁSKA			
KONTROLOVAL	ING. MARTIN MYNÁŘÍK			
MÍSTO STAVBY	k. ú. Postoupky / k.ú. Miňůvky			
NÁZEV STAVBY				
"Stavební údržba mostu ev.č. M12 přes Věžecký potok na parc. č. 178/5 v k. ú. Postoupky"		STUPEŇ	DSP + PDPS	
		DATUM	06/2018	
		FORMÁT	4xA4	
NÁZEV PROJEKTOVÉ ČÁSTI C - STAVEBNÍ ČÁST		MĚŘÍTKO	1:50	
		Č. ZAKÁZKY	-	
NÁZEV OBJEKTU SO 201 - STAVEBNÍ ÚDRŽBA MOSTU	C	ČÁST	OBJEKT	PÁŘE
NÁZEV ČÁSTI DOKUMENTACE OBJEKTU -			SO201	
NÁZEV PŘÍLOHY VÝKRES ZÁBRADLÍ		Č.	Č.PŘÍLOHY	
	-	C.10		