




Vzorový řez A/1 - Chodník s oboustranným obrubníkem a s vodící linií

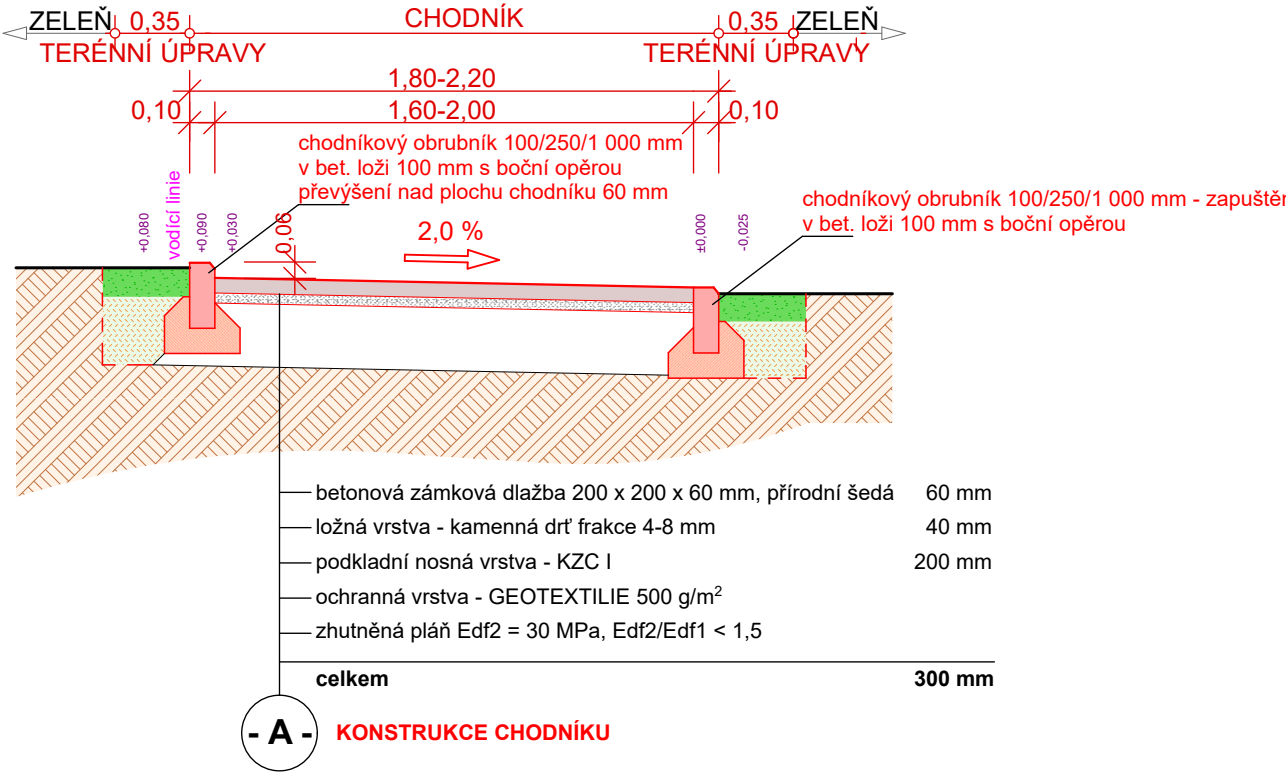


Vzorový řez A/3 - Chodník - sjezd - komunikace

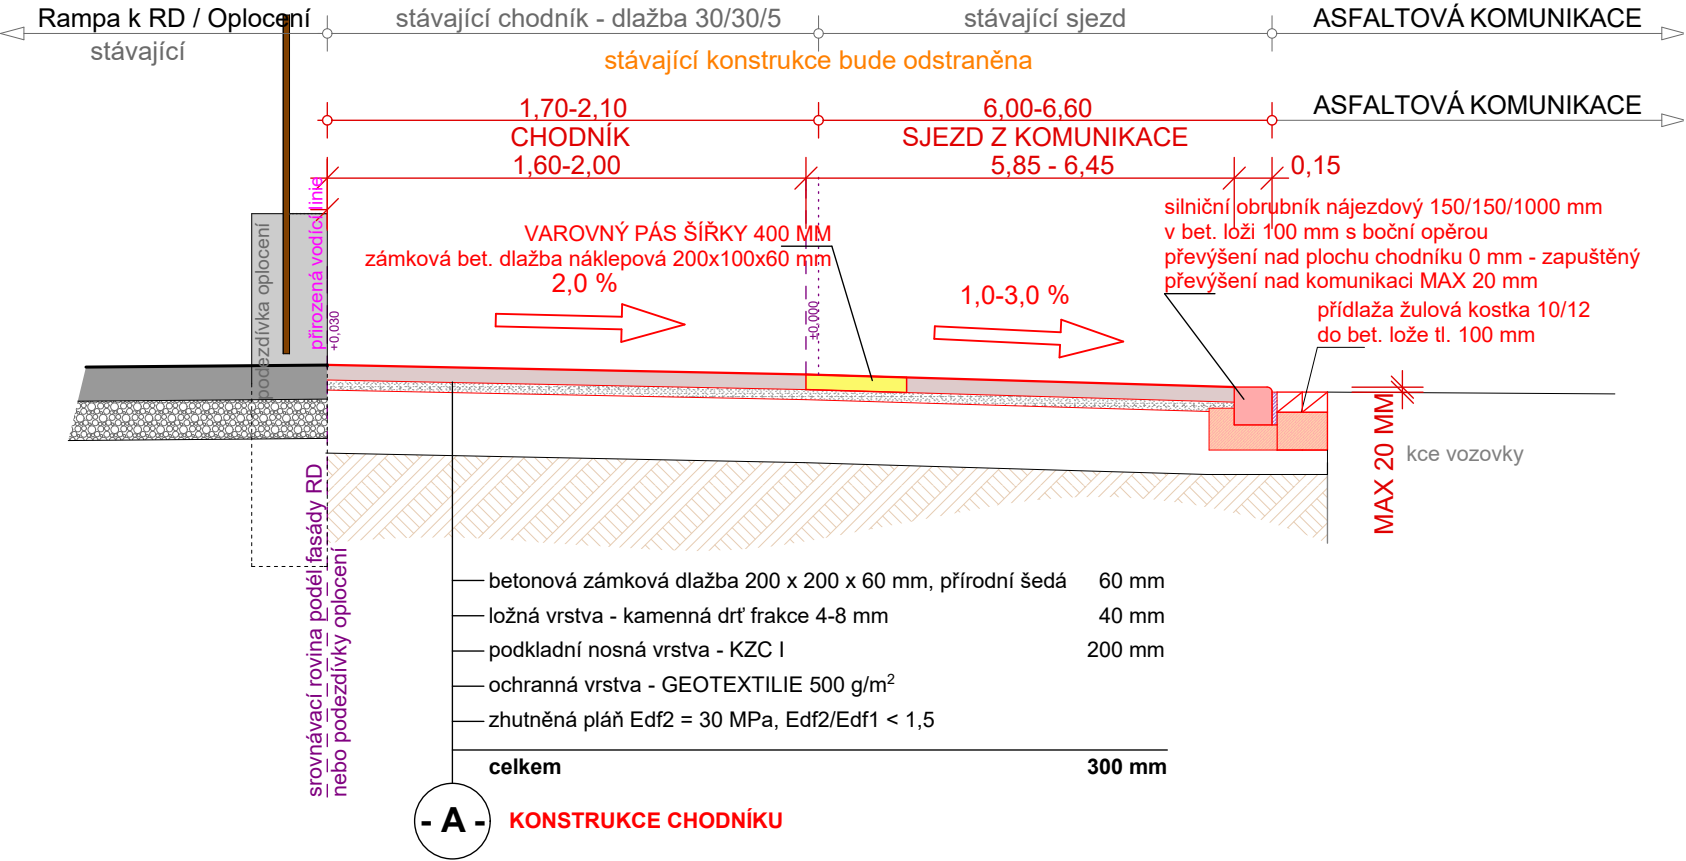

Vzorový řez A/2 - Fasáda (oplocení) - chodník - zeleň

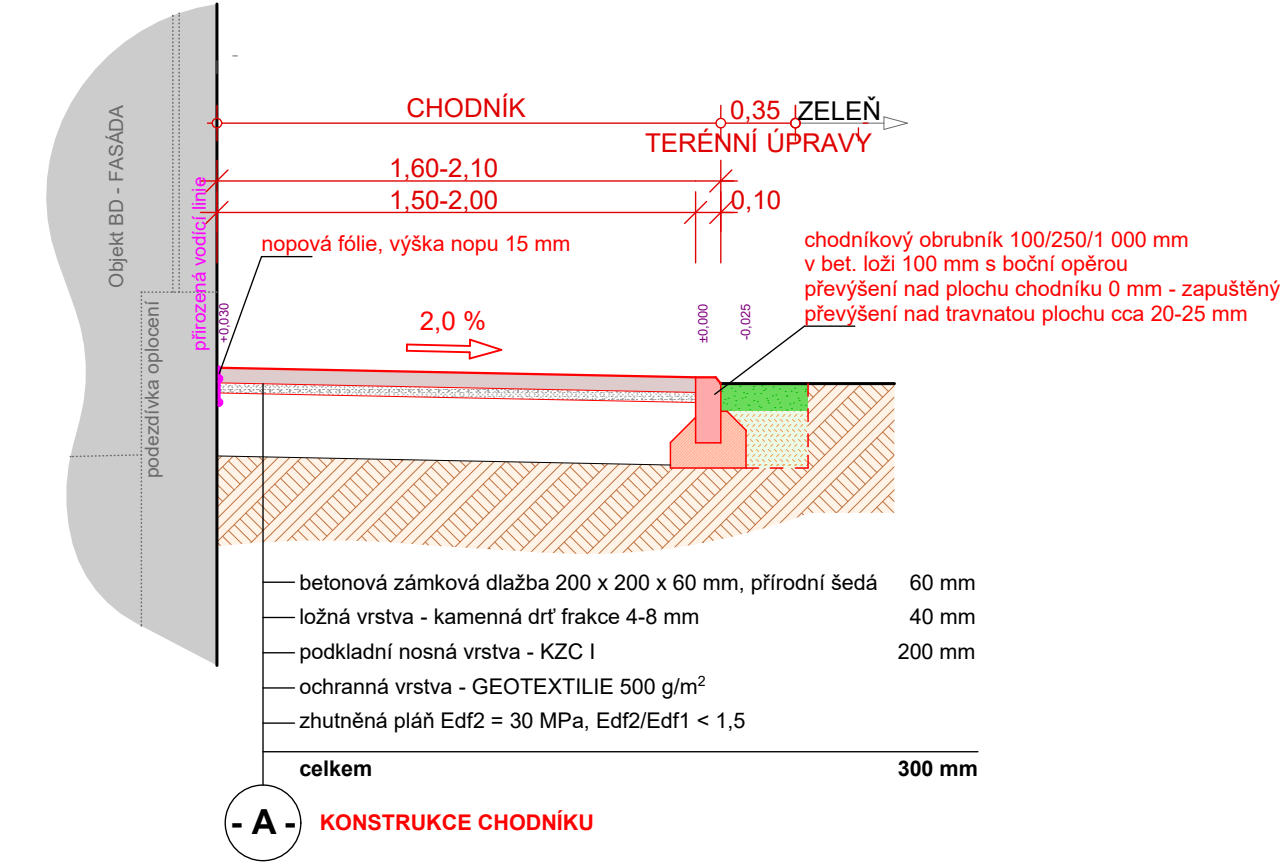

Vzorový řez A/4 - Detail chodníku v místě napojení na MK

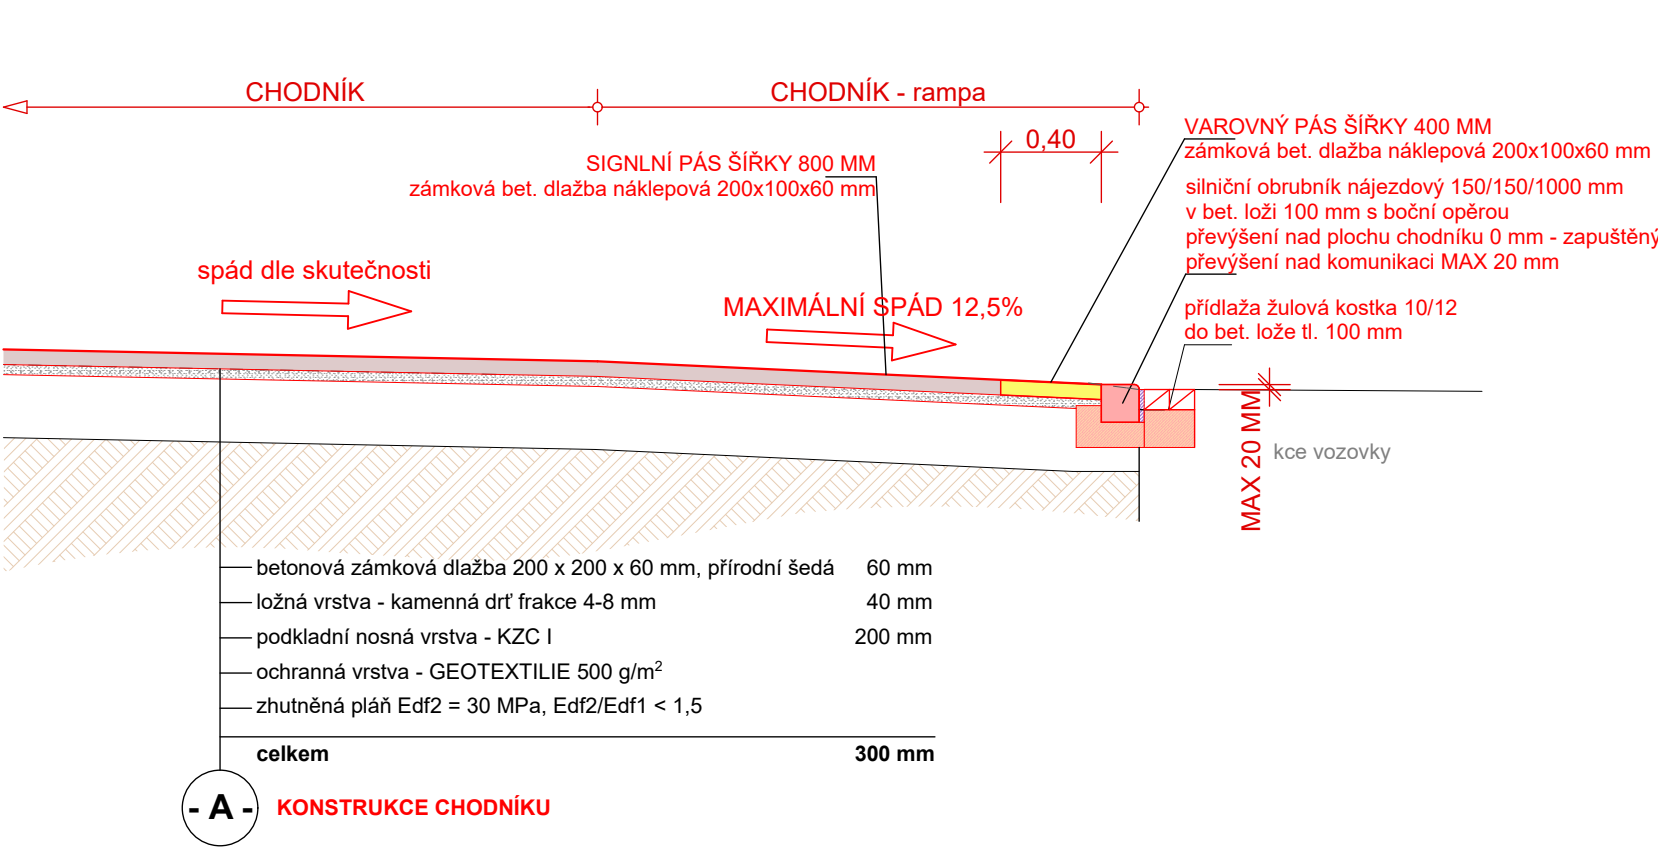

Souřadnicový systém : S-JSTK
Výškový systém : Bpv

Vypracoval	Zodp. proj. profese	Autorizovaná osoba	 Michal FIANTA IČ 761 78 048 Lubná 121, 767 01 Lubná gsm 774 411 444 fianta.michal@mfprojekt.cz atelier : Prusinovského 203, 767 01 Kroměříž PROJEKČNÍ A INŽENÝRSKÁ ČINNOST	
Michal Fianta	Michal Fianta		FORMÁT	3 x A4
Místo stavby:	pravostranný chodník na ul. Lutopecká, k.ú. Kroměříž		DATUM	duben 2019
Investor:	Město Kroměříž, Velké náměstí 115/1, 767 01 Kroměříž		STUPEŇ	PS
STAVBA	Oprava krytu chodníku na ul. Lutopecká, Kroměříž		MĚŘÍTKO	1: 30
OBJEKT	101 Oprava krytu chodníku		Č. KOPIE	
			ZAKÁZKOVÉ ČÍSLO	19 - 339
OBSAH	Vzorové řezy - REALIZACE		ARCHIVNÍ ČÍSLO	ČÍSLO VÝKRESU
			2019 - 339	C.03 - 002b