


Zákres do snímku ÚPD

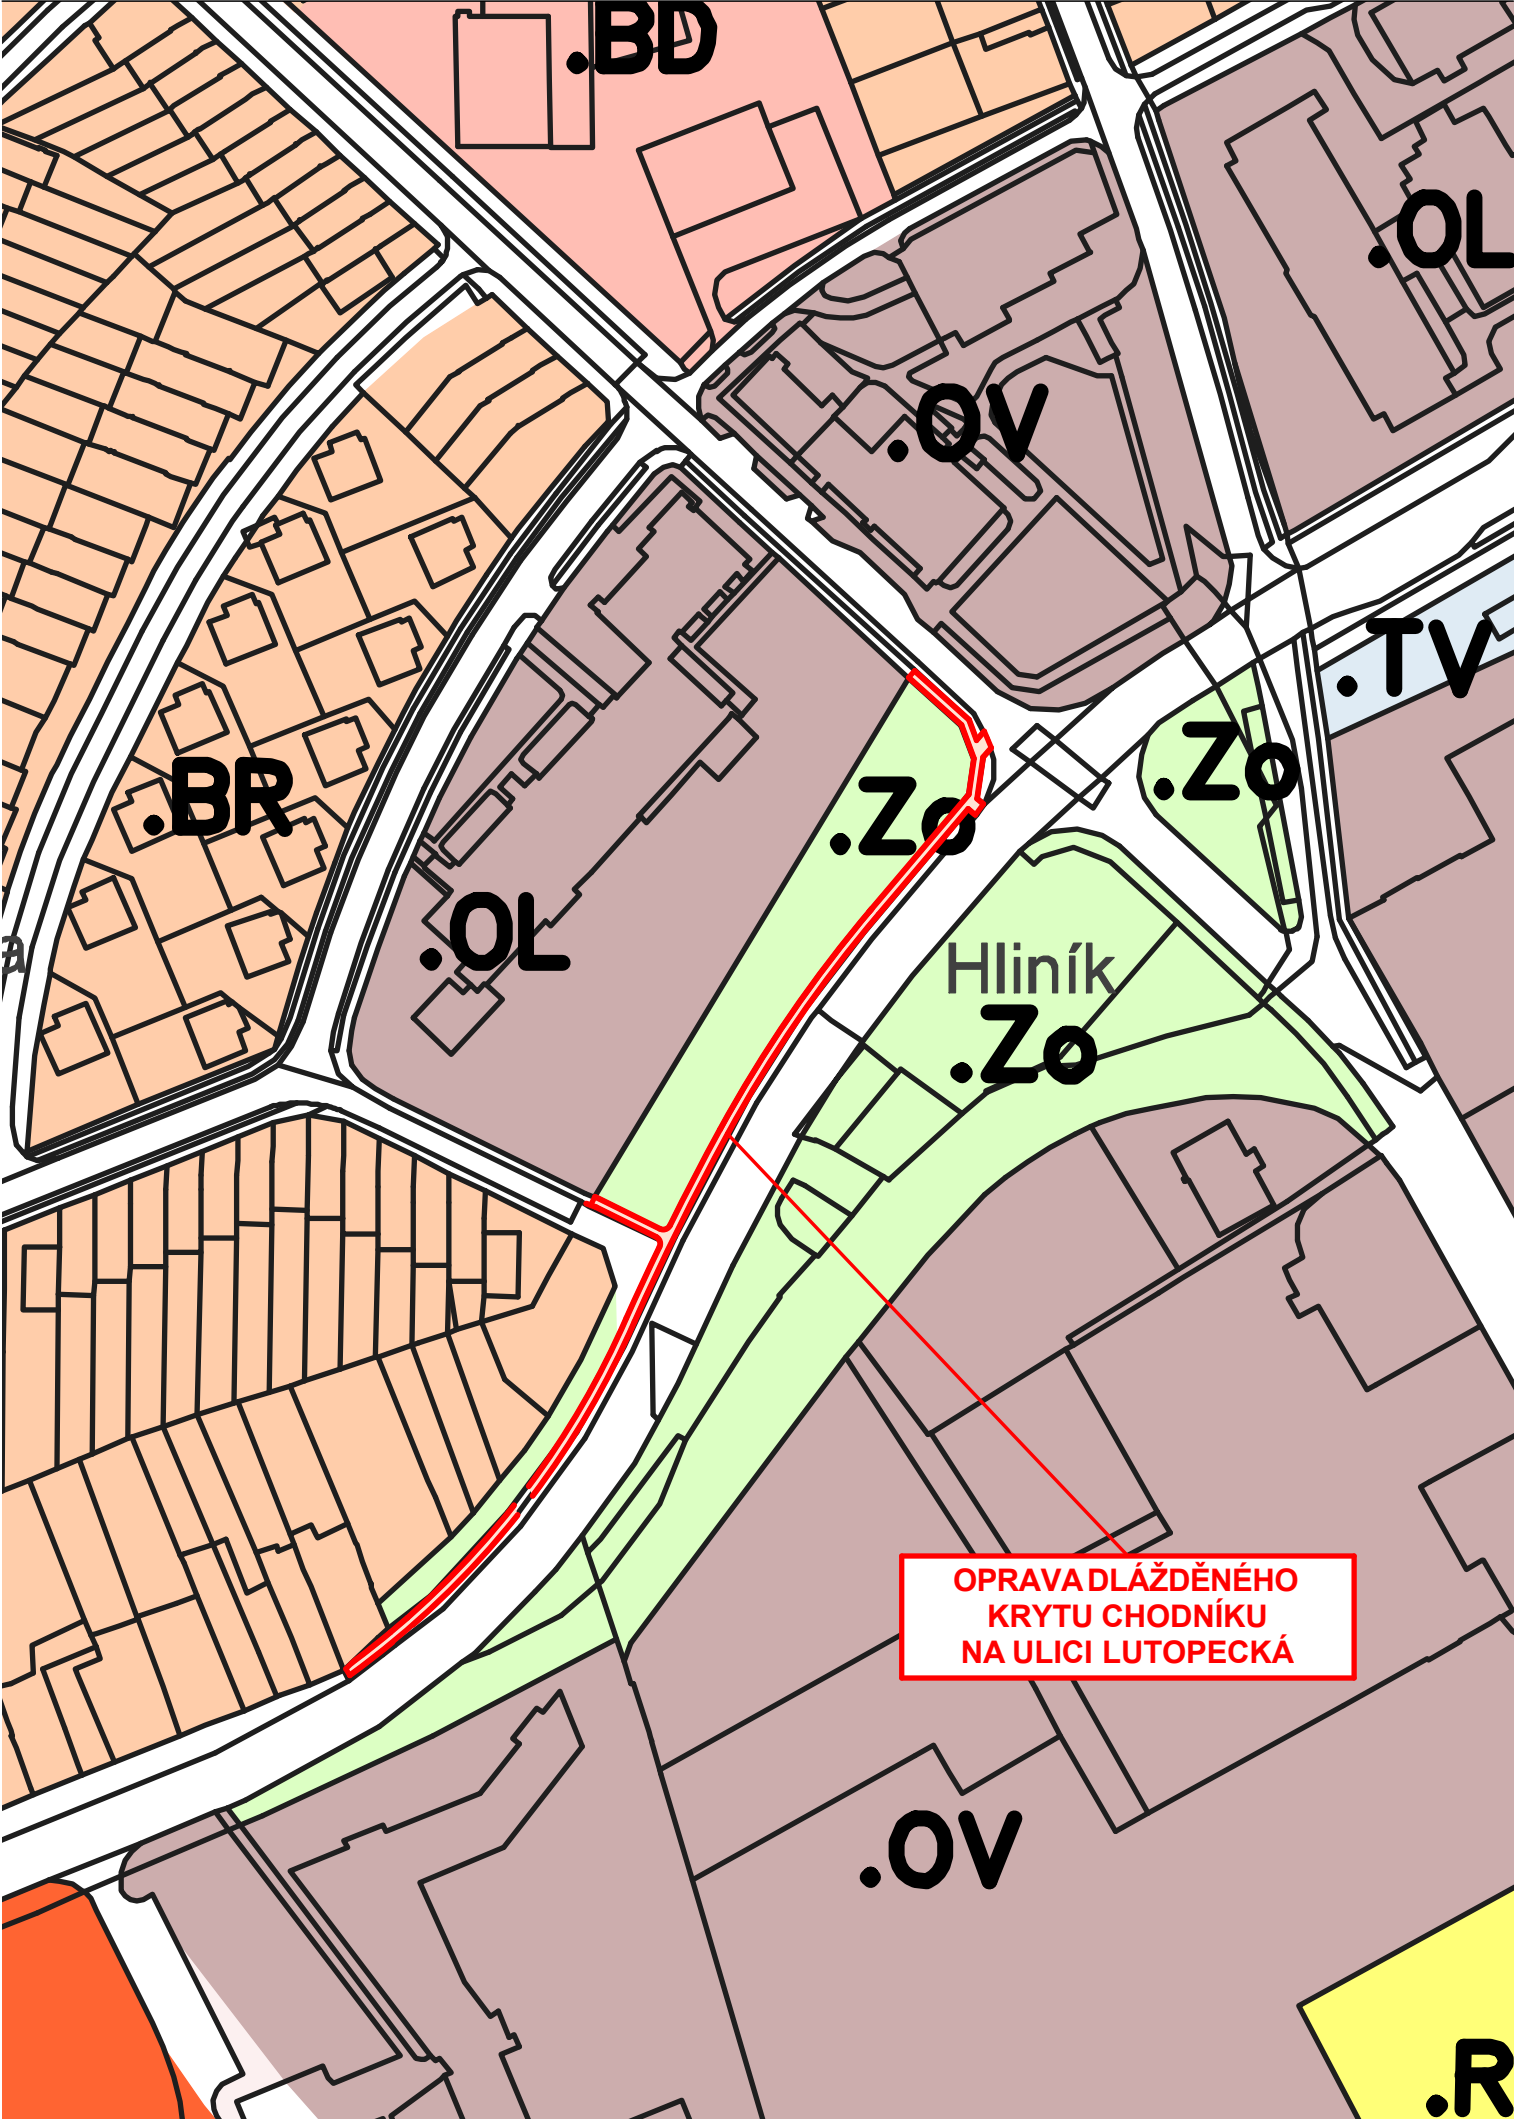

Letecký snímek řešeného území



Souřadnicový systém : S-JSTK
Výškový systém : Bpv





Michal FIANTA
IČ 761 78 048
Lubná 121, 767 01 Lubná
gsm 774 411 444
fianta.michal@mfprojekt.cz
atelier :
Prusinovského 203, 767 01 Kroměříž
PROJEKČNÍ A INŽENÝRSKÁ ČINNOST

| | | |
|--|---------------------|--------------------|
| Vypracoval | Zodp. proj. profese | Autorizovaná osoba |
| Michal Fianta | Michal Fianta | |
| Místo stavby: pravostranný chodník na ul. Lutopecká, k.ú. Kroměříž | | |
| Investor: Město Kroměříž, Velké náměstí 115/1, 767 01 Kroměříž | | |
| STAVBA Oprava krytu chodníku na ul. Lutopecká, Kroměříž | | |
| OBJEKT 101 Oprava krytu chodníku | | |
| OBSAH Situace širších vztahů | | |

| | |
|-------------------|-------------------|
| FORMÁT | 2 x A4 |
| DATUM | duben 2019 |
| STUPEŇ | PS |
| MĚŘITKO | 1: 2 000 |
| Č. KOPIE | |
| ZAKÁZKOVÉ ČÍSLO | 19 - 339 |
| ARCHIVNÍ ČÍSLO | ČÍSLO VÝKRESU |
| 2019 - 339 | C.01 - 001 |