




Vzorový řez A/1 - Chodník s oboustranným obrubníkem a s vodící linií

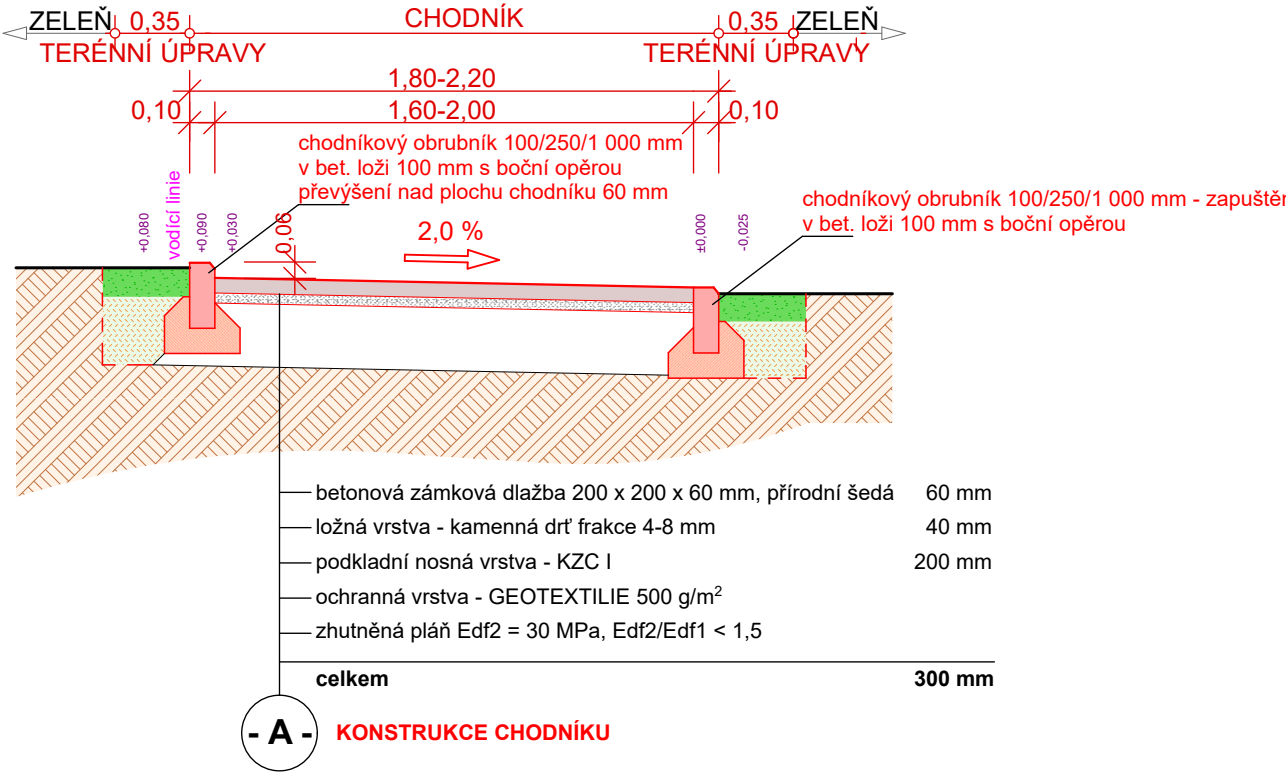


Vzorový řez A/3 - Chodník - sjezd - komunikace

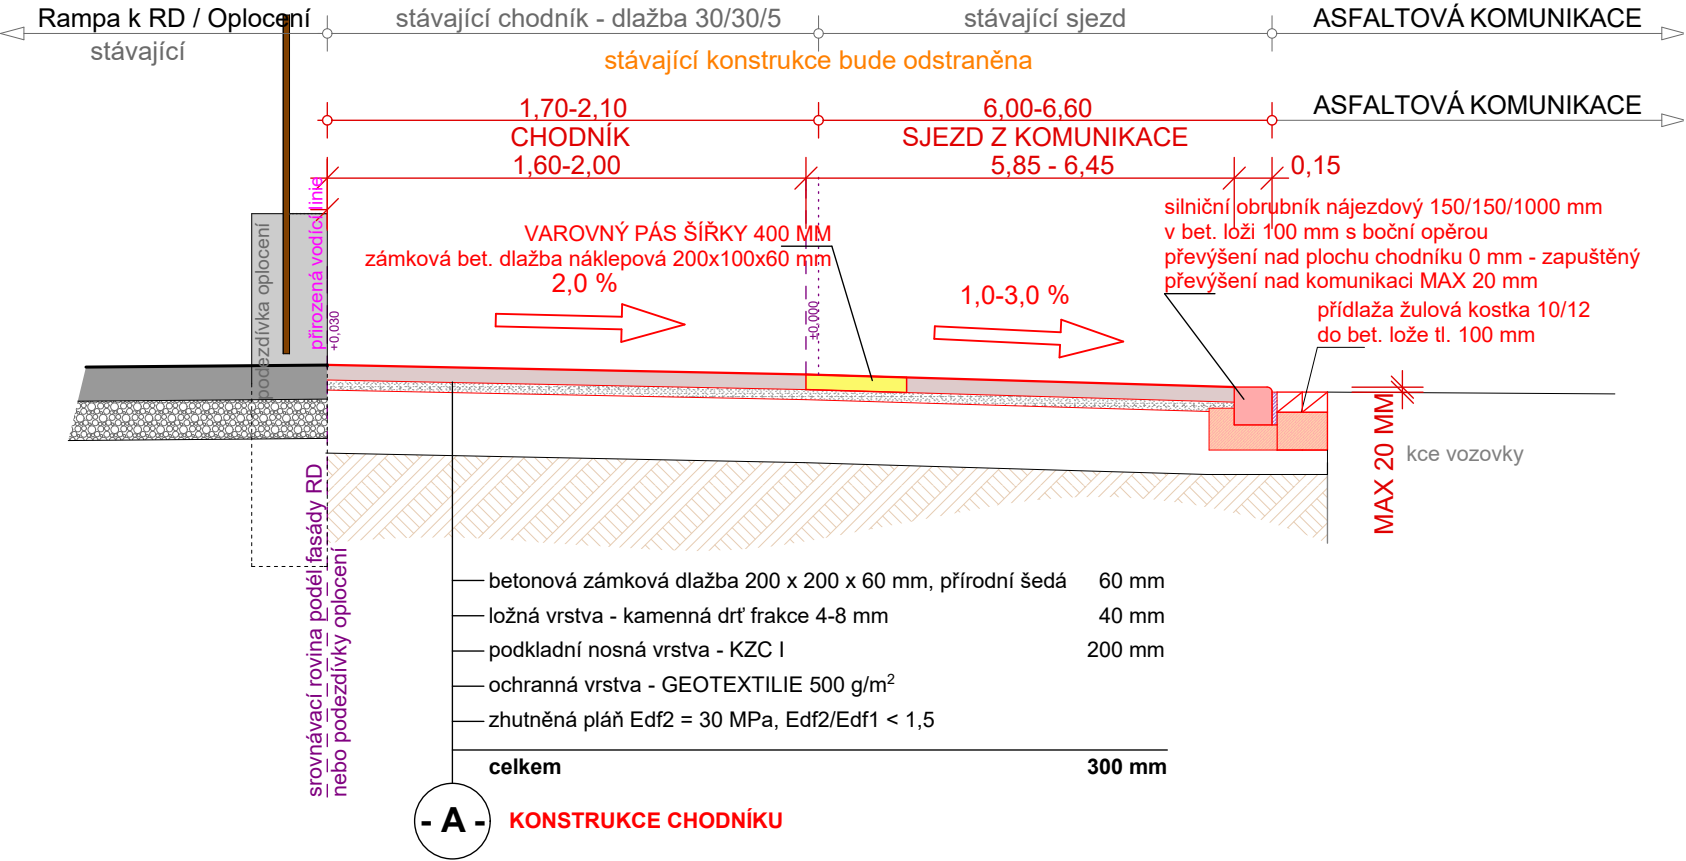


Vzorový řez A/2 - Fasáda (oplocení) - chodník - zeleň

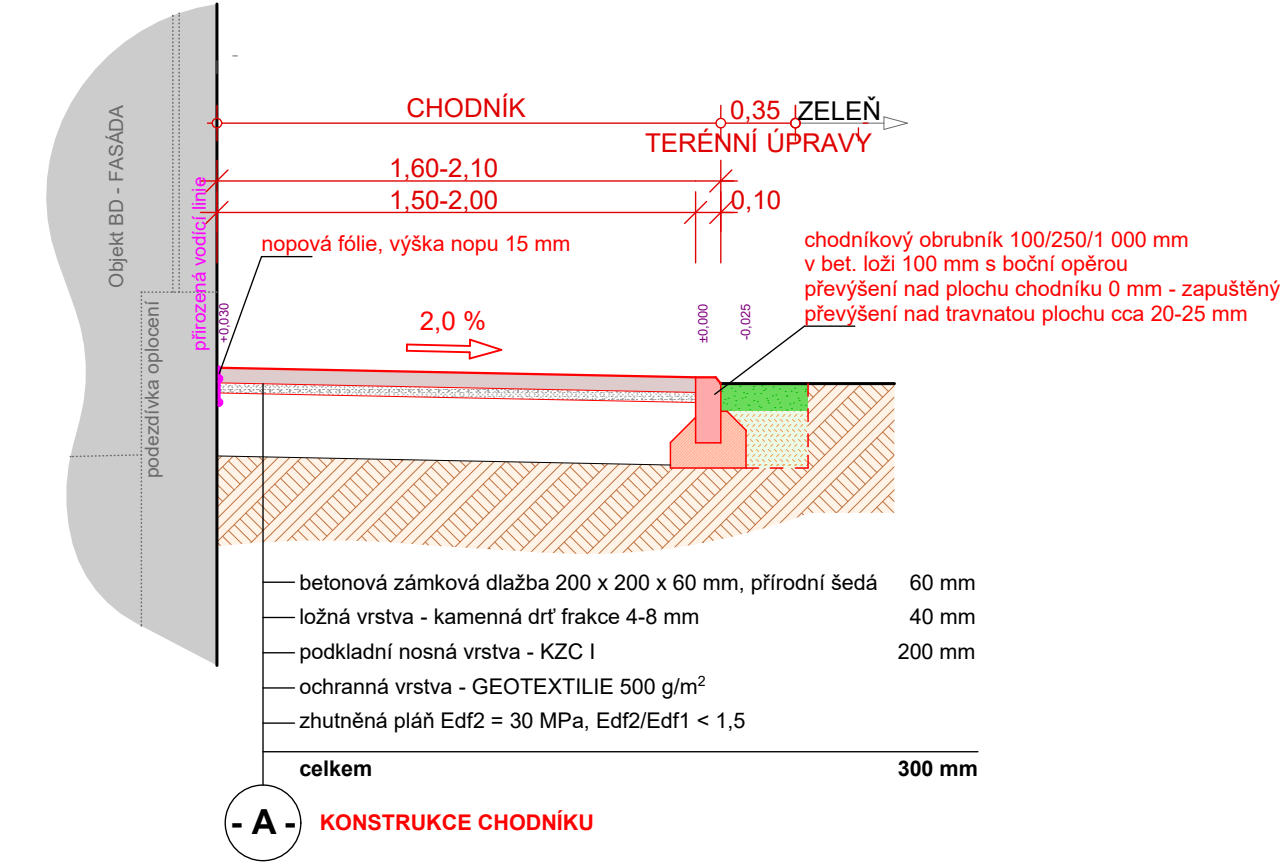

Vzorový řez A/4 - Detail chodníku v místě napojení na MK

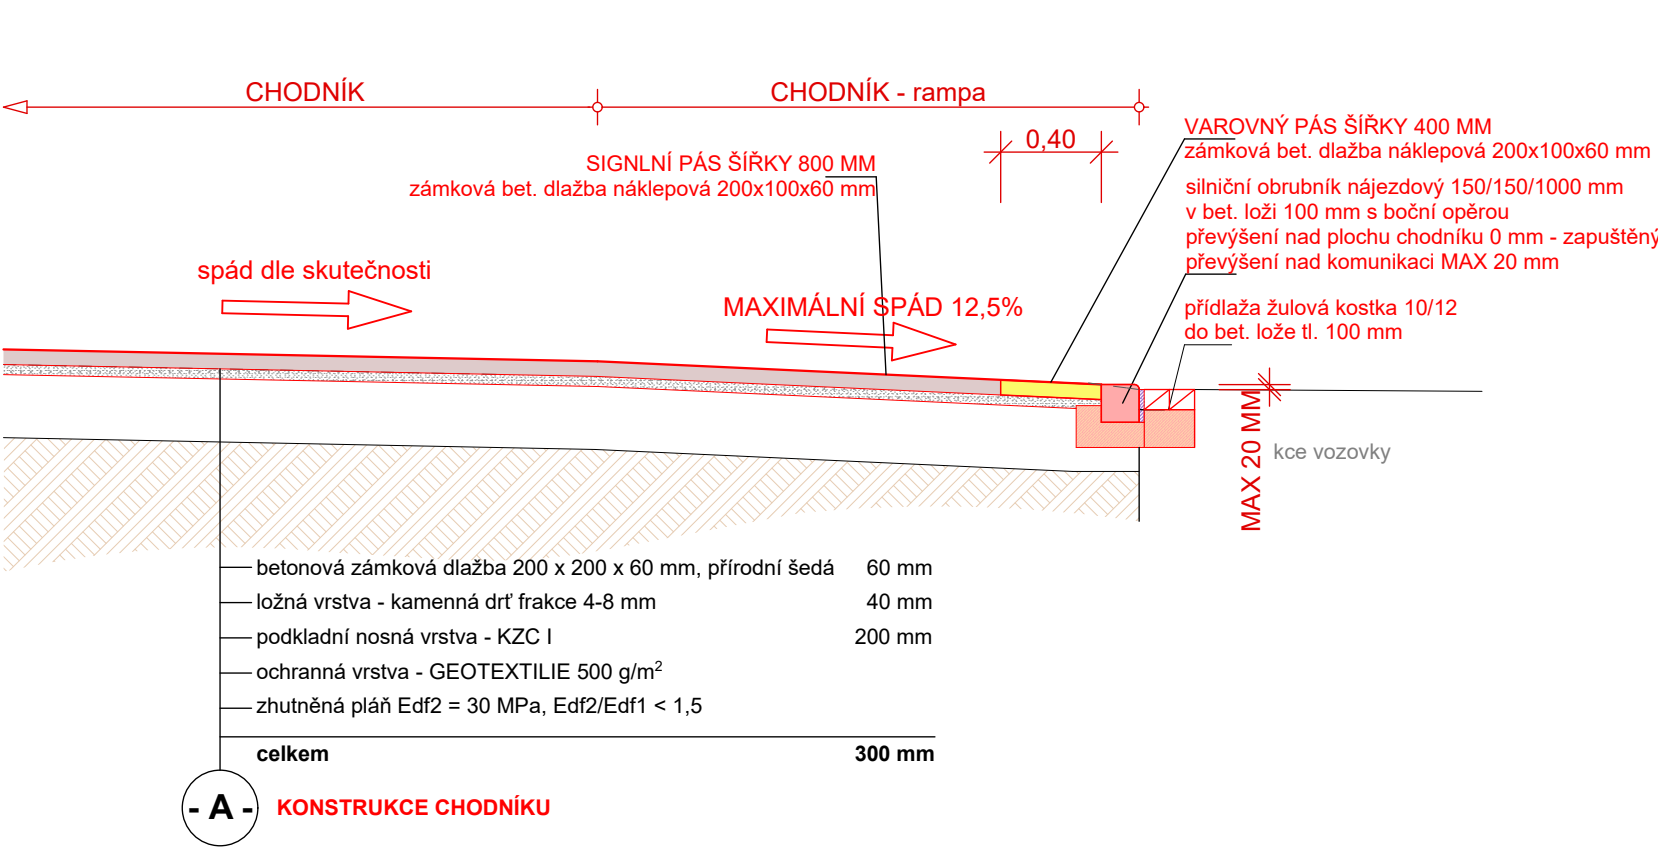

Souřadnicový systém : S-JSTK  
Výškový systém : Bpv

Vypracoval	Zodp. proj. profese	Autorizovaná osoba	 <b>Michal FIANTA</b> IČ 761 78 048 Lubná 121, 767 01 Lubná gsm 774 411 444 fianta.michal@mfprojekt.cz atelier : Prusinovského 203, 767 01 Kroměříž PROJEKČNÍ A INŽENÝRSKÁ ČINNOST	
Michal Fianta	Michal Fianta		FORMÁT	3 x A4
Místo stavby:	pravostranný chodník na ul. Na Lindovce, k.ú. Kroměříž		DATUM	listopad 2018
Investor:	Město Kroměříž, Velké náměstí 115/1, 767 01 Kroměříž		STUPEŇ	PS
STAVBA	<b>Oprava chodníku na ul. Na Lindovce, Kroměříž</b>		MĚŘÍTKO	1: 30
OBJEKT	<b>101 Oprava chodníku</b> <b>102 Oprava sjezdů</b>		Č. KOPIE	
			ZAKÁZKOVÉ ČÍSLO	18 - 318a
OBSAH	<b>Vzorové řezy - REALIZACE</b>		ARCHIVNÍ ČÍSLO	<b>2018 - 318a</b>
			ČÍSLO VÝKRESU	<b>C.03 - 005b</b>