



PŮDORYS 1NP – BUDOVA 5 (parc.č. st.1849)

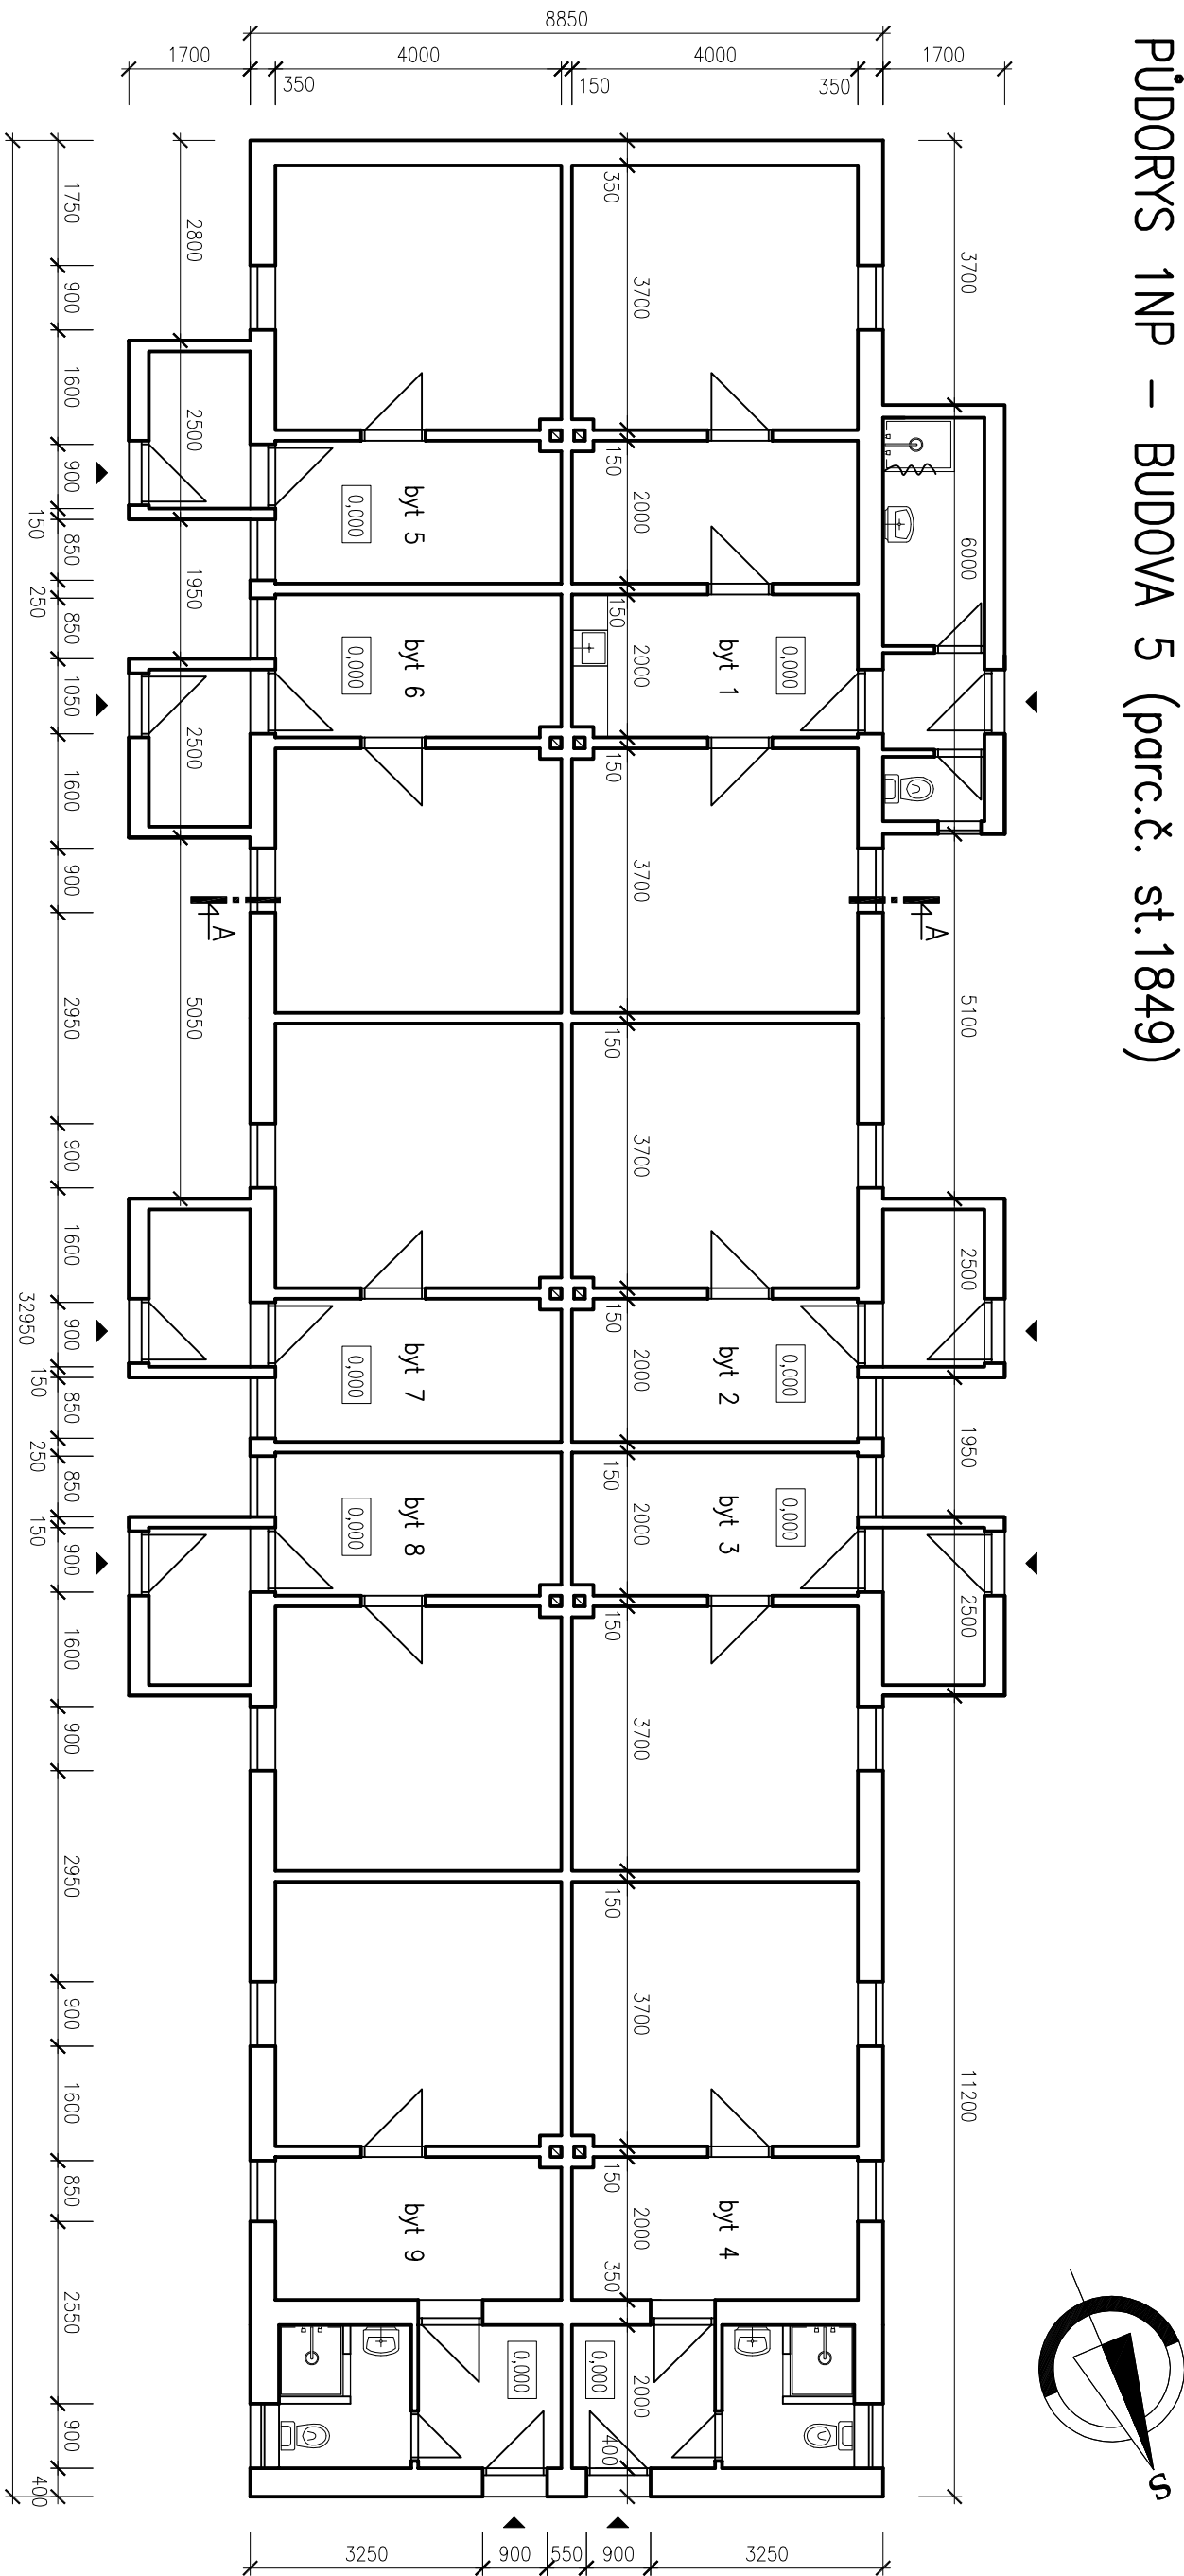

ŘEZ A-A

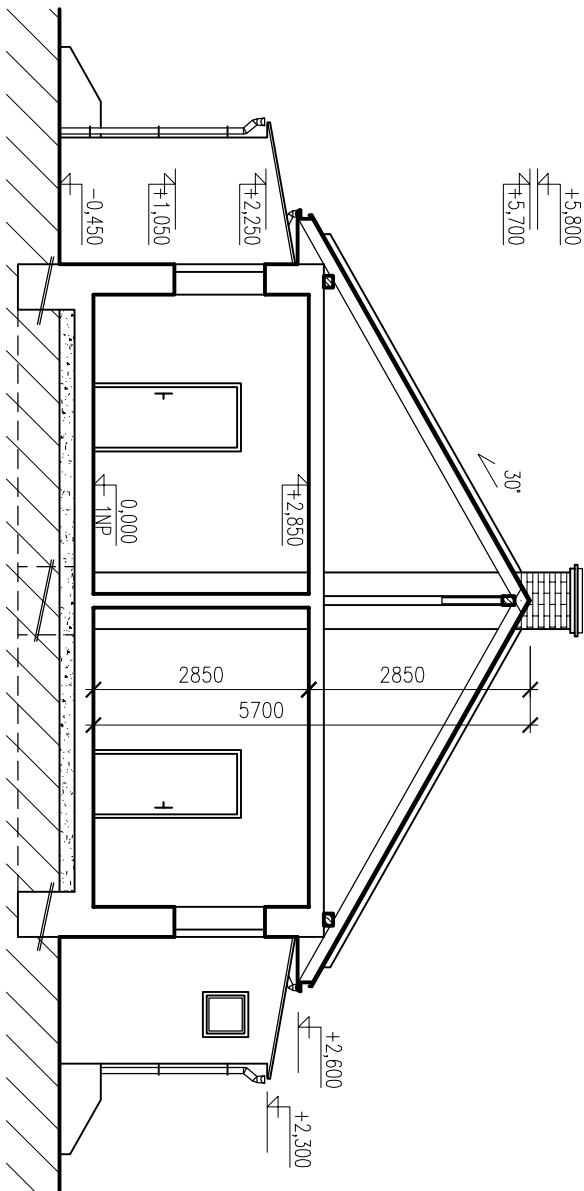


LEGENDA MATERIÁLŮ:

- STÁLALCI KONSTRUKCE
- MÁSY
- ROSLÝ TERÉN


STÁLALCI KONSTRUKCE:

- OBVODOVÉ STĚNY ZDĚNÉ CHELNÉ
- VNITŘNÍ PŘÍČKY ZDĚNÉ CHELNÉ
- MOSNA KONSTRUKCE STŘECHY-DŘEVĚNÉ TRÁMOVÉ
- KONSTRUKCE KROUV-PLA VÁZBA ULOŽENA NA POZEEDNICÍCH A STŘEDOVÉ VÁZNICI PODPĚŘENA SLOUPKY
- KONSTRUKCE STŘECHY-SEDLOVÁ STŘECHÁ, PLECHOVÁ STŘEŠNÍ KRYTINA ULOŽENA NA CELOPLOŠNÉM BEDNĚNÍ

POHLED JIHOVÝCHODNÍ

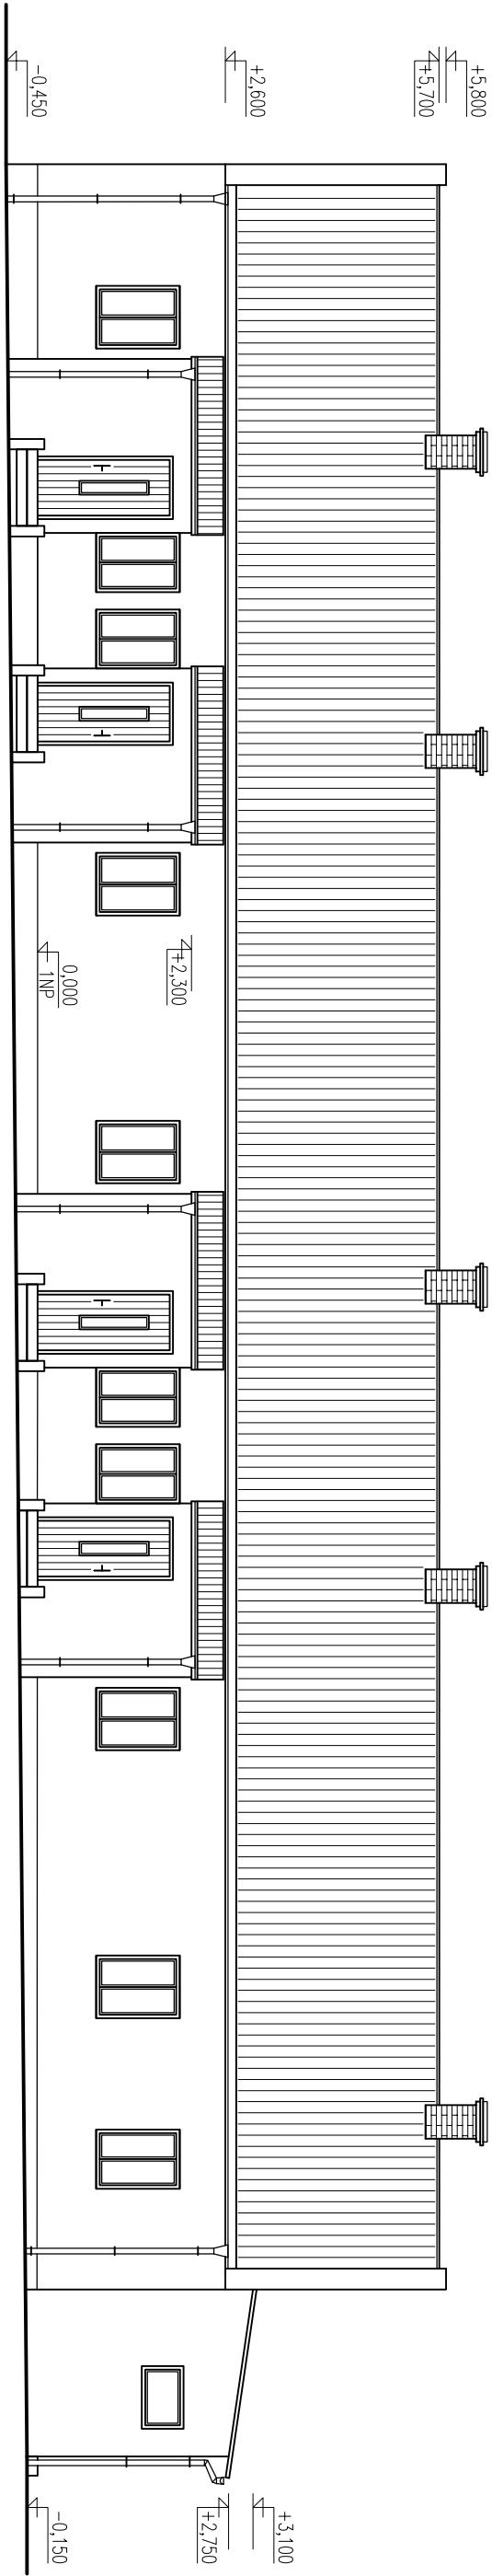

POHLED SEVEROVÝCHODNÍ

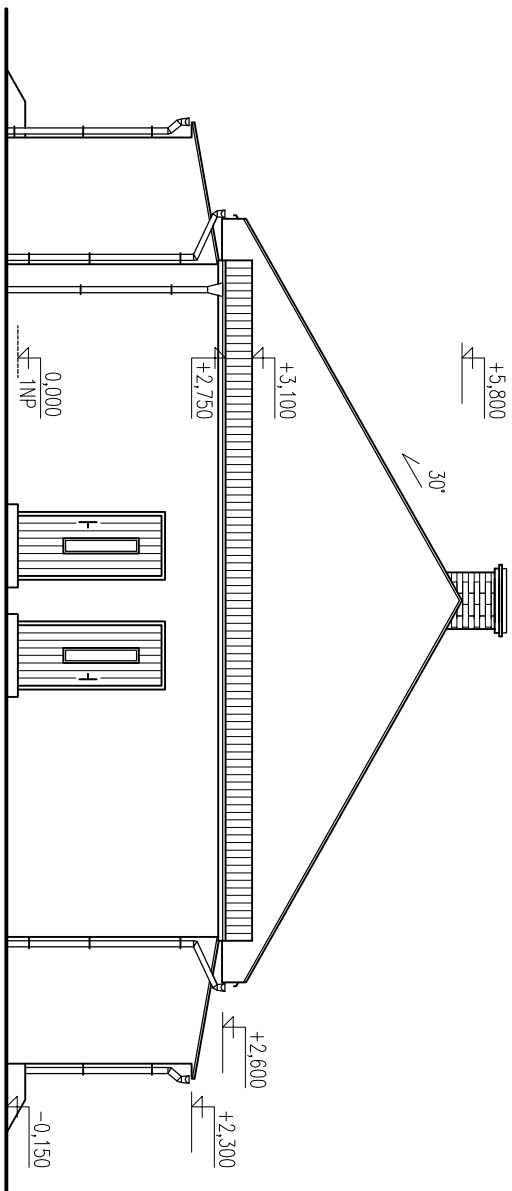

0,000 = ~189,5 m n.m. (výškový systém Bpv)

ZODPOVĚDNÝ PROJEKTANT		VYPRACOVAL	
Ing. Arch. Martin Janda		Ing. Veronika Svobodová	
INVESTOR		Lomna 1895, 744 01 Farní štát pod Radhoštěm	
Město Kroměříž, Velké náměstí 115/1, Kroměříž 767 01		www.jarchitekt.cz, tel. 558 631 134	
AKCE		STUPĚŇ	
Odstranění objektů a hospodářských budov v lokalitě Kroměříž, Dolní zahrady, ul. U Zámečku v k. ú. Kroměříž		DSFS	
OBSAH		MĚŘÍTKO	
Budova 5 parc.č. st.1849 - STÁVAJÍCÍ STAV		1 : 100	
		DATUM	
		ÚNOR 2017	
		ČÍSLO VÝKRESU	
		06	