


POHLED A-A

710 x 200

710 x 200


710 x 200

STŘECHA

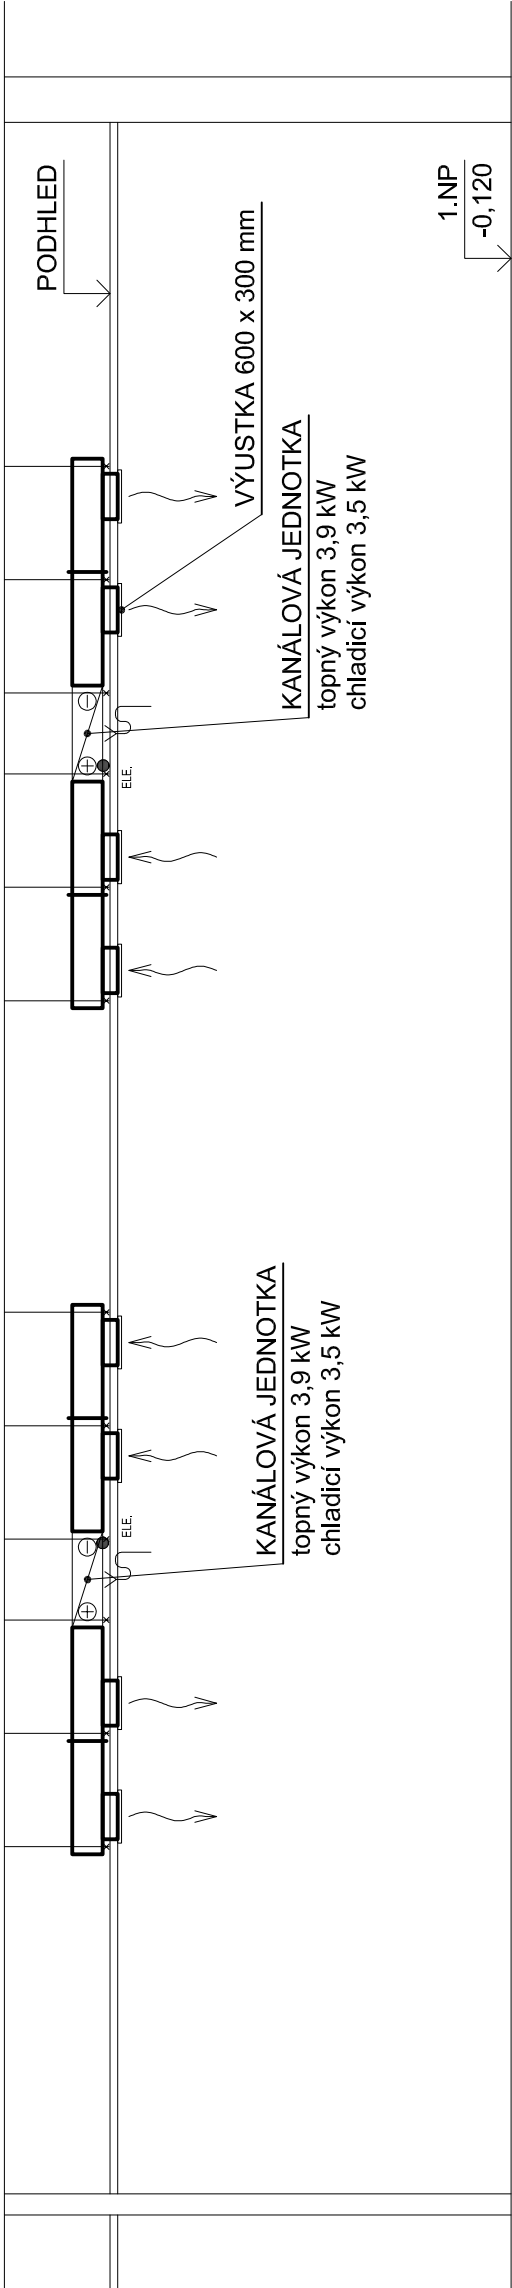


POHLED B-B

710 x 200

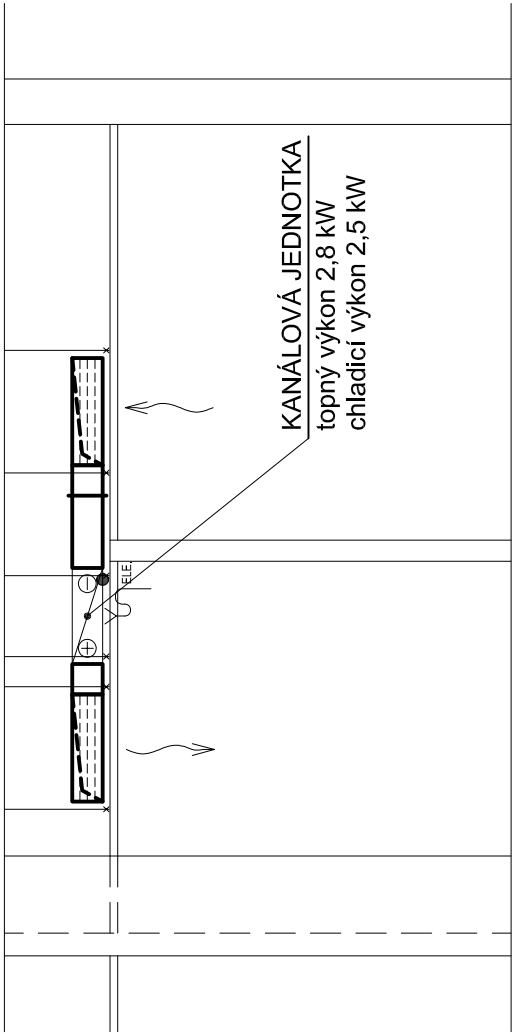

POHLED C-C

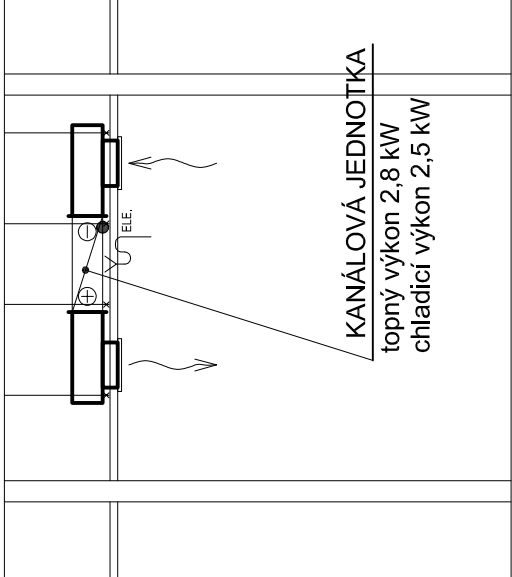

LEGENDA ČAR

- POTRUBÍ - PLYN
- POTRUBÍ - KAPALINA

LEGENDA ZAŘÍZENÍ

- MULTISPLITOVÁ JEDNOTKA VNITŘNÍ KANÁLOVÁ
- MULTISPLITOVÁ JEDNOTKA VENKOVNÍ

LEGENDA PŘIPOJENÍ

- PŘIPOJIT NA ELEKTRICKÝ PROUD
- NAPOJIT ODVOD KONDENZÁTU
- AKUSTICKÝ TLAK



±0,000 = 203,10 m n.m. BpV  
Copyright ©Kresl Kyncl architekti s.r.o.  
Všechna práva jsou vyhrazena, zejména právo na kopírování, distribuci a převzatí. Žádná část nesmí být jakoukoliv formou (tiskem, jako fotokopie, elektronickým či jiným medio) reprodukována a rozšiřována bez písemného souhlasu autora – kresl kyncl architekti s.r.o., s výjimkou licence k využití dle udělené zadavatel dle přizpůsobení ostatních autorových práv.

GENERÁLNÍ PROJEKTANT: Kresl Kyncl architekti s.r.o. Smaršská 418/15, 602 00 Brno tel./fax: +420 541 592 134	Autor architektonického návrhu: Kresl Kyncl architekti s.r.o.	Zodpovědný projektant: ING. ARCH. J. KYNCL	Kresl Kyncl architekti s.r.o. Smaršská 418/15, 602 00 Brno tel./fax: +420 541 592 134 www.kresl-kyncl.cz
PROJEKTANT ČÁSTI: Bres spol. s r.o. Mánesův nábřeží 368/1, 614 00 Brno tel./fax: +420 721 182 522	Hlavní inženýr projektu: ING. ARCH. J. KYNCL		
	Zodpovědný projektant část: ING. JIRKA REINECHT	Vypracoval: ING. PAULA HORKOVÁ	
Investor: Město Kroměříž, Velké nám. 115/1, 767 01 Kroměříž	PARKOVACÍ DŮM HAVLÍČKOVA 1 p. č. 62806, 62809, 31051, 31052, 31057, 323506, 33881, 33891, 3391, 4480, 5042, 5164 v k. ú. Kroměříž		
Název akce:			
Část:	D.1.4.2 - VYTÁPĚNÍ		
Název výkresu:	POHLED A-A, B-B, C-C		
Stupeň:	PP		
Datum:	06/2019		
Číslo zakázky:	00598_40		
Měřítko:	1:50		
Číslo výkresu:	05		