


ŘEZ A-A
MĚŘITKO 1:50

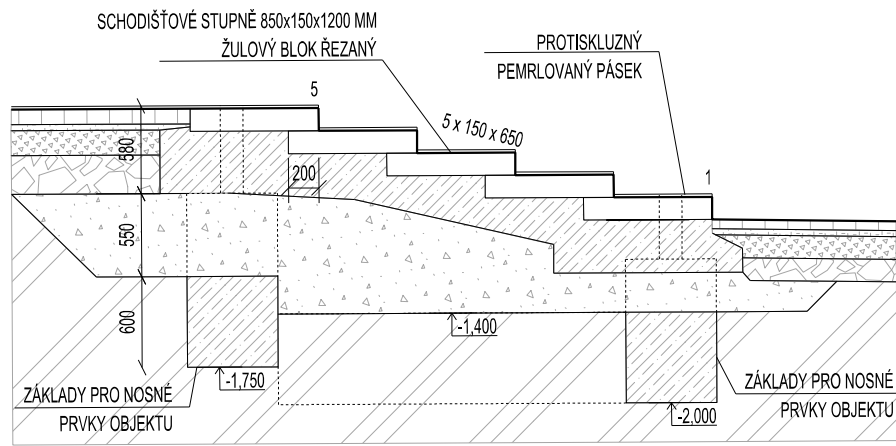

LEGENDA POVRCHŮ

- ŽULOVÁ KOSTKA 60x60 MM, ŠEDOBÉŽOVÝ ODSTÍN
- ŽULOVÁ KOSTKA 100x100 MM, ŠEDOBÉŽOVÝ ODSTÍN
- VELKOFORMÁTOVÁ DLAŽBA - ŽULOVÁ, ŘEZANÁ, ŠÍŘKA 300 MM, KLADENA V PÁSECH S RŮZNOU DÉLKOU DLAŽDIC 600x900 MM, SVĚTLEŠEDÝ ODSTÍN
- ČISTIČÍ ROHOŽE, PODROBNĚ ŘEŠENO V ČÁSTI D.1.1 ARCHITEKTONICKO-STAVEBNÍ ŘEŠENÍ

LEGENDA MATERIÁLŮ:

- ŽELEZOBETON
- HUTNĚNÝ NÁSYP
- ROSTLÝ TERÉN
- PODSYP Z NENAMRZÁVÉHO MATERIÁLU - ŠTĚRKODŘ

POZNÁMKY:

- DODÁVKA VČETNĚ KOTVIČÍHO A SPOJOVACÍHO MATERIÁLU!
- KAMENNÉ BLOKY JSOU ŘEZANÉ
- ODSTĚN SVĚTLEŠEDÝ
- BLOKY KLADENY DO PODKLADNÍHO BETONU NA SEBE S PŘESAHEM 200 MM
- PODKLADNÍ BETON: C16/20, VYZTUŽENÍ SÍTEM 6/100-6/100
- CELKOVÁ DÉLKA ŽULOVÝCH BLOKŮ 97 560 MM.
- POD PODKLADNÍM BETONEM PROVEDEN PODSYP Z NENAMRZÁVÉHO MATERIÁLU - ŠTĚRKODŘ

±0,000 = 203,10 m n.m. Bpv
Copyright ©knesl kyncl architekti s.r.o.
Všechna práva jsou vyhrazena, zejména právo na kopírování, distribuci a předklad. Žádná část nesmí být jakoukoliv formou (tiskem, jako fotokopie, elektronickými či jinými metodami) reprodukována a rozšiřována bez písemného souhlasu autora – knesl kyncl architekti s.r.o., s výjimkou licence k využití díla udělené zadavateli díla při zachování ostatních autorských práv.

| | | | |
|---|--|--|---|
| GENERÁLNÍ PROJEKTANT: knesl kyncl architekti s.r.o. Šumavská 416/15, 602 00 Bm tel./fax : +420 541 592 134 | Autori architektonického návrhu: knesl kyncl architekti s.r.o. Hlavní inženýr projektu: ING. ARCH. J. KYNČL | Zodpovědný projektant: ING. ARCH. J. KYNČL | knesl kyncl architekti s.r.o. Šumavská 416/15, 602 00 Bm tel./fax : +420 541 592 134 www.knesl-kyncl.com |
| PROJEKTANT STAVEBNÍ ČÁSTI, KOORDINACE: knesl kyncl architekti s.r.o. Šumavská 416/15, 602 00 Bm tel./fax : +420 541 592 134 | Zodpovědný projektant částí: ING. ARCH. J. KYNČL | Vypracoval: R. ZDRAŽIL, ING. ARCH. L. KLINKOVSKÝ Kontroloval: ING. ARCH. J. HAJNÝ | knesl kyncl architekti s.r.o. Šumavská 416/15, 602 00 Bm tel./fax : +420 541 592 134 www.knesl-kyncl.com |
| Investor: Město Kroměříž, Velké nám. 115/1, 767 01 Kroměříž Název akce: PARKOVACÍ DŮM HAVLÍČKOVA 1 p. č. 628/8, 628/9, 3105/1, 3105/2, 3105/7, 3235/36, 3388/1, 3389/1, 3390/1, 3391, 4480, 5042, 5164 v k. ú. Kroměříž | Část: D.3.1 KOMUNIKACE Objekt: SO 502.1. VEŘEJNÉ PROSTRANSTVÍ | Název výkresu: VEŘEJNÉ PLOCHY - KAMENNÉ SCHODIŠTĚ | Stupeň: PP Datum: 02/2019 Číslo zakázky: 00598_40 Měřítko: 1:100; 1:50 Číslo výkresu: D.3.1.7. |