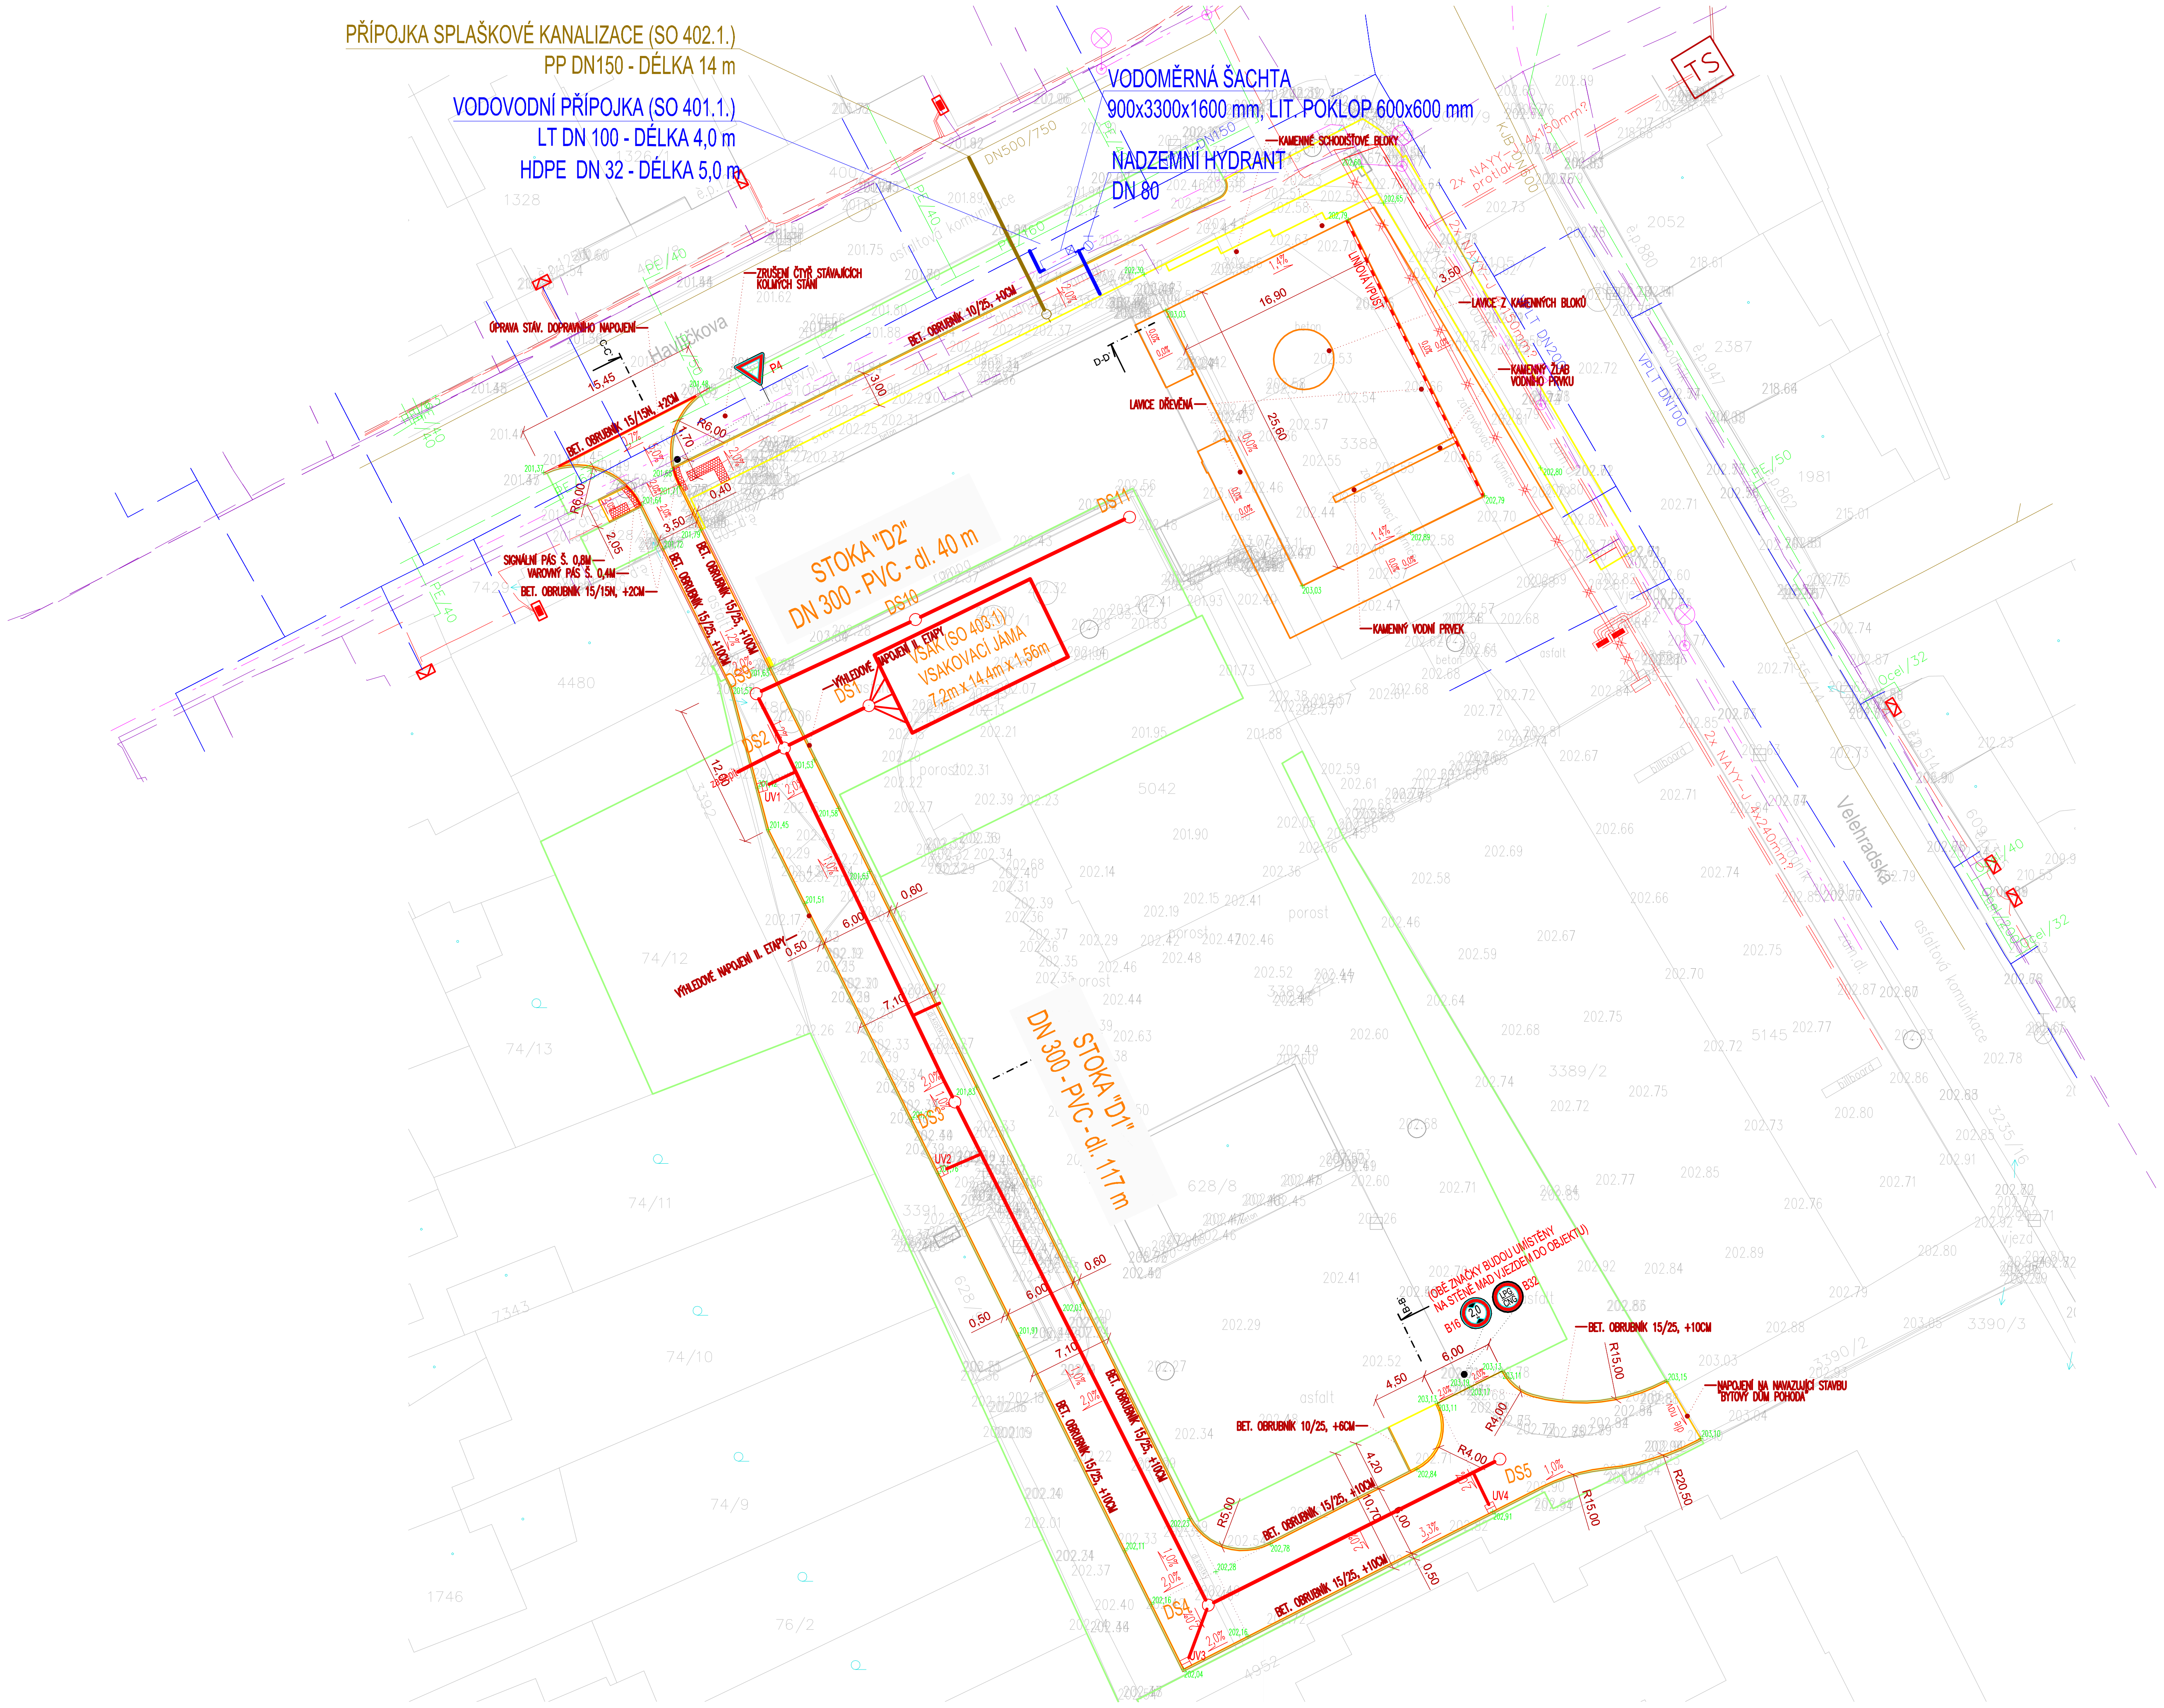

LEGENDA :

PŘÍPOJKA SPLAŠKOVÉ KANALIZACE (SO 402.1.)

VODOVODNÍ PŘÍPOJKA (SO 401.1.)

AREÁLOVÁ DEŠŤOVÁ KANALIZACE (SO 403.2)

VSAK (SO 403.1)

±0,000 = 203,05 m n.m. Bpv

Copyright ©knesl kynčl architekti s.r.o.
Všechna práva jsou vyhrazena, zejména právo na kopírování, distribuci a překlad. Žádná část nesmí být jakoukoliv formou (tiskem, jako fotokopie, elektronickými či jinými metodami) reprodukována a rozšiřována bez písemného souhlasu autora – knesl kynčl architekti s.r.o., s výjimkou licence k využití díla udělené zadavateli díla při zachování ostatních autorských práv.

GENERÁLNÍ PROJEKTANT: knesl kynčl architekti s.r.o. Šumavská 416/15, 602 00 Brno tel./fax : +420 541 592 134	Autoři architektonického návrhu: knesl kynčl architekti s.r.o. Hlavní inženýr projektu: ING. ARCH. J. KYNČL	Zodpovědný projektant: ING. ARCH. J. KYNČL	knesl kynčl architekti s.r.o. Šumavská 416/15, 602 00 Brno tel./fax: +420 541 592 134 www.knesl-kyncl.com
PROJEKTANT ČÁSTI, KOORDINACE: V.P.T. GROUP, s.r.o. Šumavská 542/29A, Ponava, 602 00 Brno tel.;fax : +420 603 514 193	Zodpovědný projektant části: ING. JAN VRBA	Vypracoval: ING. JAN VRBA	

Investor: Město Kroměříž, Velké nám. 115/1, 767 01 Kroměříž	Stupeň: DSP
Název akce: **PARKOVACÍ DŮM HAVLÍČKOVA 1** p. č. 628/8, 628/9, 3105/1, 3105/2, 3105/7, 3235/36, 3388/1, 3389/1, 3390/1, 3391, 4480, 5042, 5164 v k. ú. Kroměříž	Datum: 09/ 2017 Číslo zakázky: 00598_30
Část: D.4.1 - VODNÍ HOSPODÁŘSTVÍ, SO 401.1 - VODVODNÍ PŘÍPOJKA, SO 402.1 - PŘÍPOJKA KANALIZACE SPLAŠKOVÉ, SO 403.1 - VSAK, SO 403.2 - AREÁLOVÁ DEŠŤOVÉ KANALIZACE	Měřítko: 1:500
Název výkresu: **S I T U A C E**	Číslo výkresu: 02.