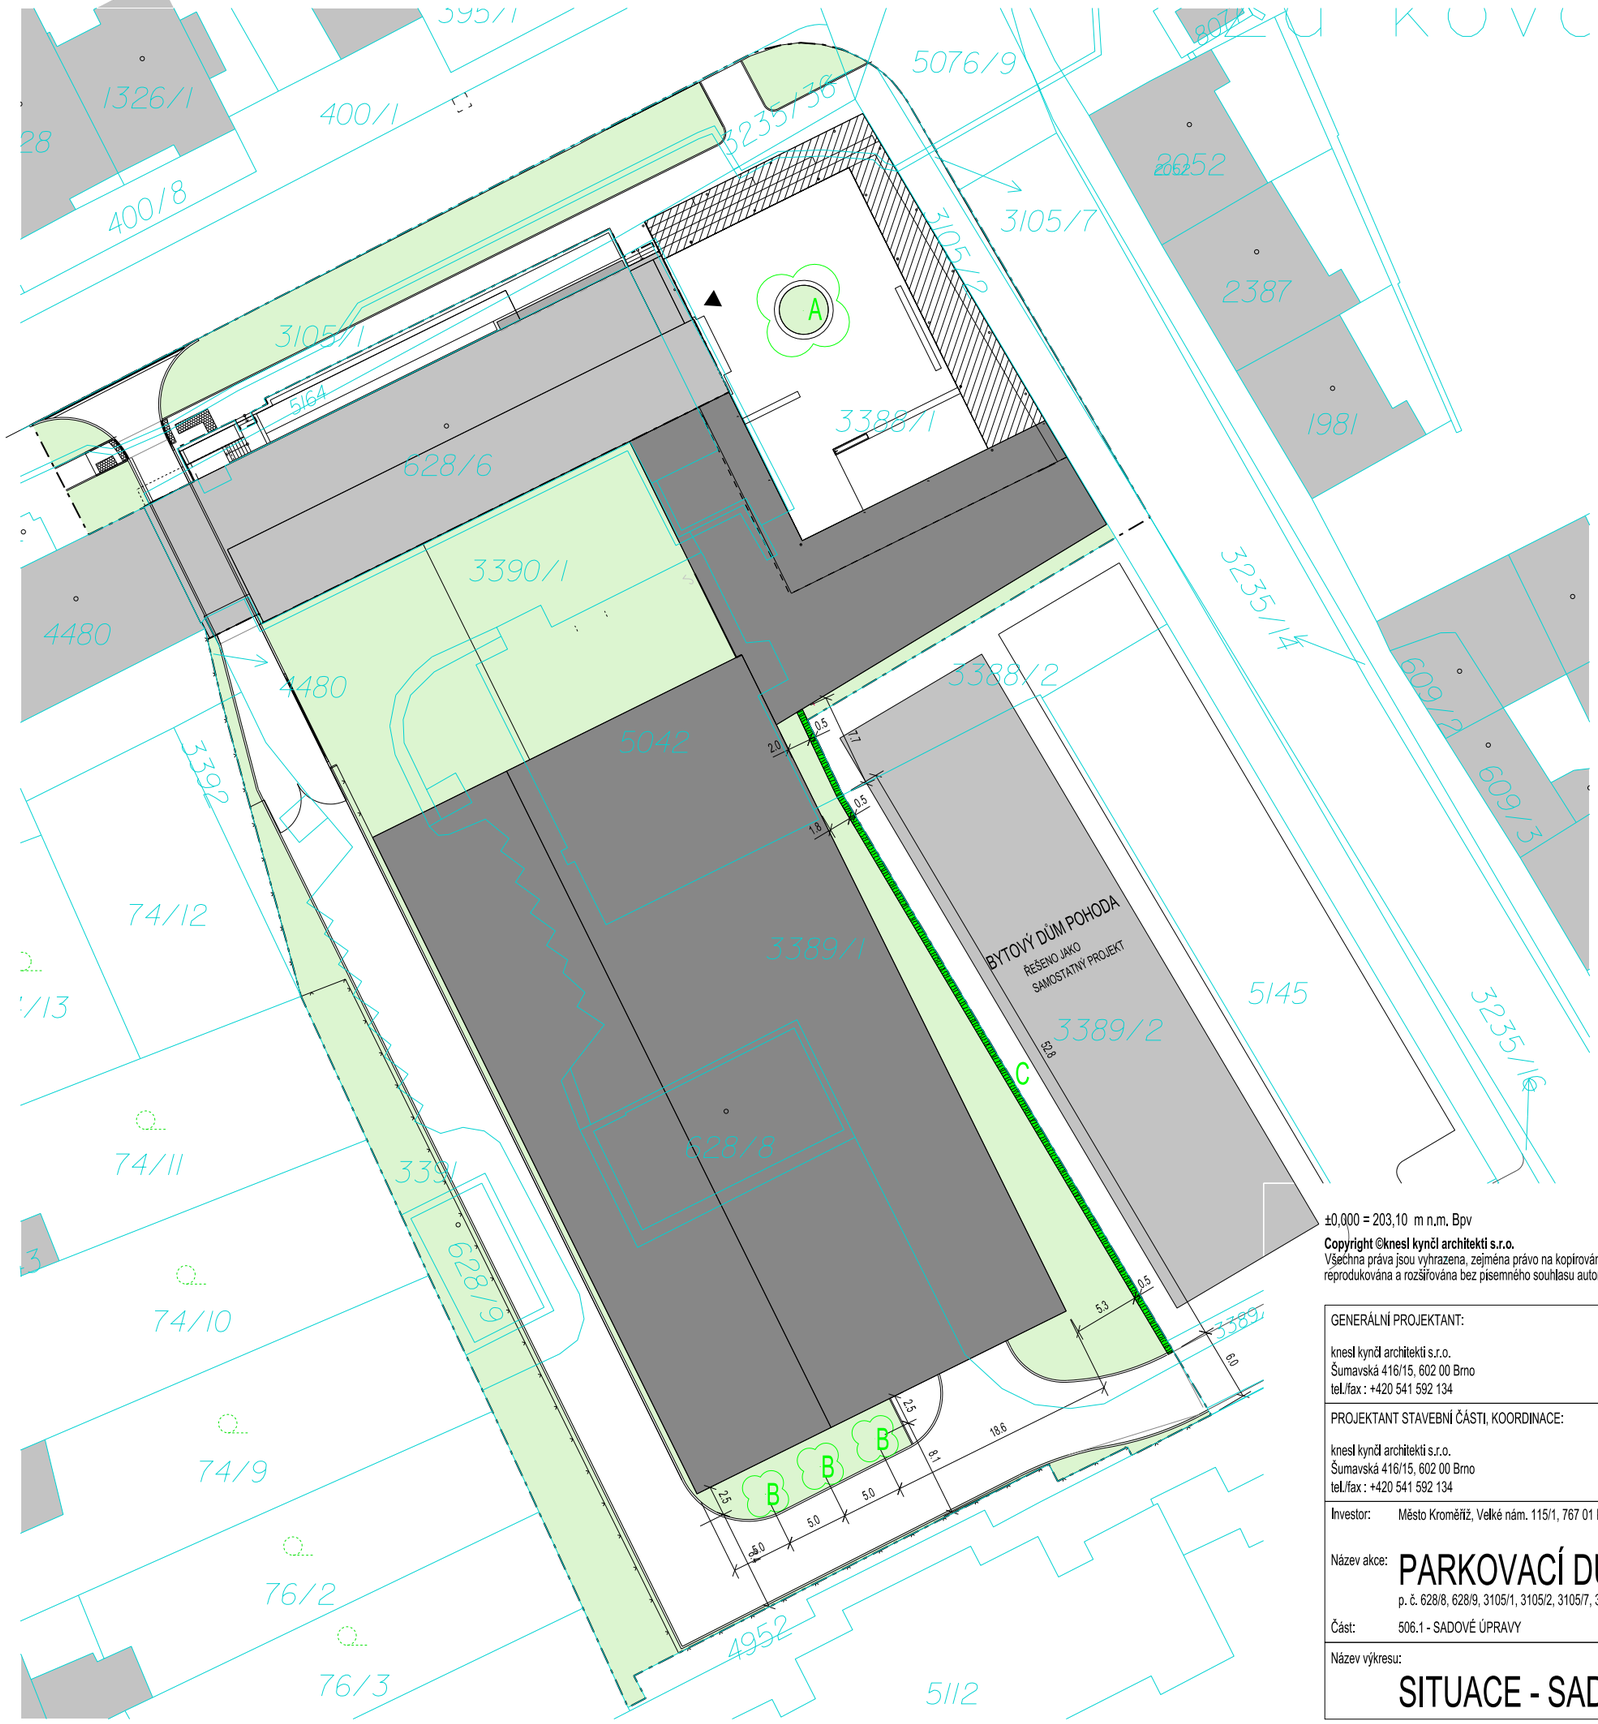

LEGENDA:

- STÁVAJÍCÍ OBJEKTY
- ŘEŠENÉ OBJEKTY (SO 101.1, 101.2, 101.3)
- ŘEŠENÝ OBJEKT (101.4) - ZASTŘEŠENÍ PROVEDENO AŽ VE 2. ETAPĚ PO ZMĚNĚ ÚP
- PLOCHY ZELENĚ (SO 506.1) NOVĚ ZATRAVNĚNÉ PLOCHY 1762 M2
- HRANICE ŘEŠENÉHO ÚZEMÍ
- 119 KATASTR, HRANICE POZEMKŮ
- A NOVĚ NAVRŽENÝ STROM - 1KS PLATAN VÝCHODNÍ
- B NOVĚ NAVRŽENÝ STROM - 3KS HABR OBECNÝ "FRANS FONTAINE"
- C NOVĚ VYSAZENÝ ŽIVÝ PLOT (habr obecný 240 ks)

POZNÁMKA:

- V RÁMCI NÁHRADNÍ VÝSADBY BUDE VYSÁZENO 15 KS STROMŮ V DŘEVINÁCH SALIX SEPULCRALIS, SEQUOIA SEMPERVIRENS, GINGKO BILOBA, SOPHORA JAPONICA, ACER PLATANOIDES, PRUNUS SP., SORBUS SP., POPŘÍPADĚ JINÉ VHODNÉ STROMY S OBVODEM KMÍNKU 12-14 cm NA PLOCHU PARCELNÍHO ČÍSLA 3736 (1-2 KS), PARC. Č. 5222 V KAT. ÚZEMÍ KROMĚŘÍŽ, VLASTNÍKEM JE ŽADATEL

±0,000 = 203,10 m n.m. Bpv

Copyright ©knesl kynčl architekti s.r.o.
Všechna práva jsou vyhrazena, zejména právo na kopírování, distribuci a překlad. Žádná část nesmí být jakoukoliv formou (tiskem, jako fotokopie, elektronickými či jinými metodami) reprodukována a rozšiřována bez písemného souhlasu autora – knesl kynčl architekti s.r.o., s výjimkou licence k využití díla udělené zadavateli díla při zachování ostatních autorských práv.

GENERÁLNÍ PROJEKTANT: knesl kynčl architekti s.r.o. Šumavská 416/15, 602 00 Brno tel./fax : +420 541 592 134	Autoři architektonického návrhu: knesl kynčl architekti s.r.o.	Zodpovědný projektant: ING. ARCH. J. KYNČL	knesl kynčl architekti s.r.o. Šumavská 416/15, 602 00 Brno tel./fax: +420 541 592 134 www.knesl-kyncl.com
	Hlavní inženýr projektu: ING. ARCH. J. KYNČL		knesl kynčl architekti s.r.o. Šumavská 416/15, 602 00 Brno tel./fax: +420 541 592 134 www.knesl-kyncl.com
PROJEKTANT STAVEBNÍ ČÁSTI, KOORDINACE: knesl kynčl architekti s.r.o. Šumavská 416/15, 602 00 Brno tel./fax : +420 541 592 134	Zodpovědný projektant části: ING. ARCH. J. KYNČL	Vypracoval: R. ZDRAŽIL, ING. ARCH. L. KLINKOVSKÝ	
		Kontroloval: ING. ARCH. ŠTĚPÁN VAŠUT	

Investor: Město Kroměříž, Velké nám. 115/1, 767 01 Kroměříž

Název akce: **PARKOVACÍ DŮM HAVLÍČKOVA 1**
p. č. 628/8, 628/9, 3105/1, 3105/2, 3105/7, 3235/36, 3388/1, 3389/1, 3390/1, 3391, 4480, 5042, 5164 v k. ú. Kroměříž

Část: 506.1 - SADOVÉ ÚPRAVY

Stupeň:	PP
Datum:	02/2019
Číslo zakázky:	00598_40
Měřítko:	1:500

Název výkresu: **SITUACE - SADOVÉ ÚPRAVY**

Číslo výkresu: **02**