


ÚZEMÍ OBCE	KROMĚŘÍŽ		
POVRCH ÚZEMÍ	silnicí rostlý terén		chodník
ČÍSLO PARCELNÍ			
VZDÁL. OBJEKTŮ A SMĚROVÝCH LOMŮ	0.19	0.85	0.37
OZNAČENÍ VRCHOLOVÝCH BODŮ	šoupě LB1	VŠ	LB2
	KU		

LEGENDA TYPŮ ČAR
PŮVODNÍ TERÉN
HRUBÉ TERÉNNÍ ÚPRAVY
UPRAVENÝ TERÉN

MĚŘÍTKA 1:100/100

SŮ 401.1 PŘÍPOJKA VODOVODU PODÉLNÝ PROFIL

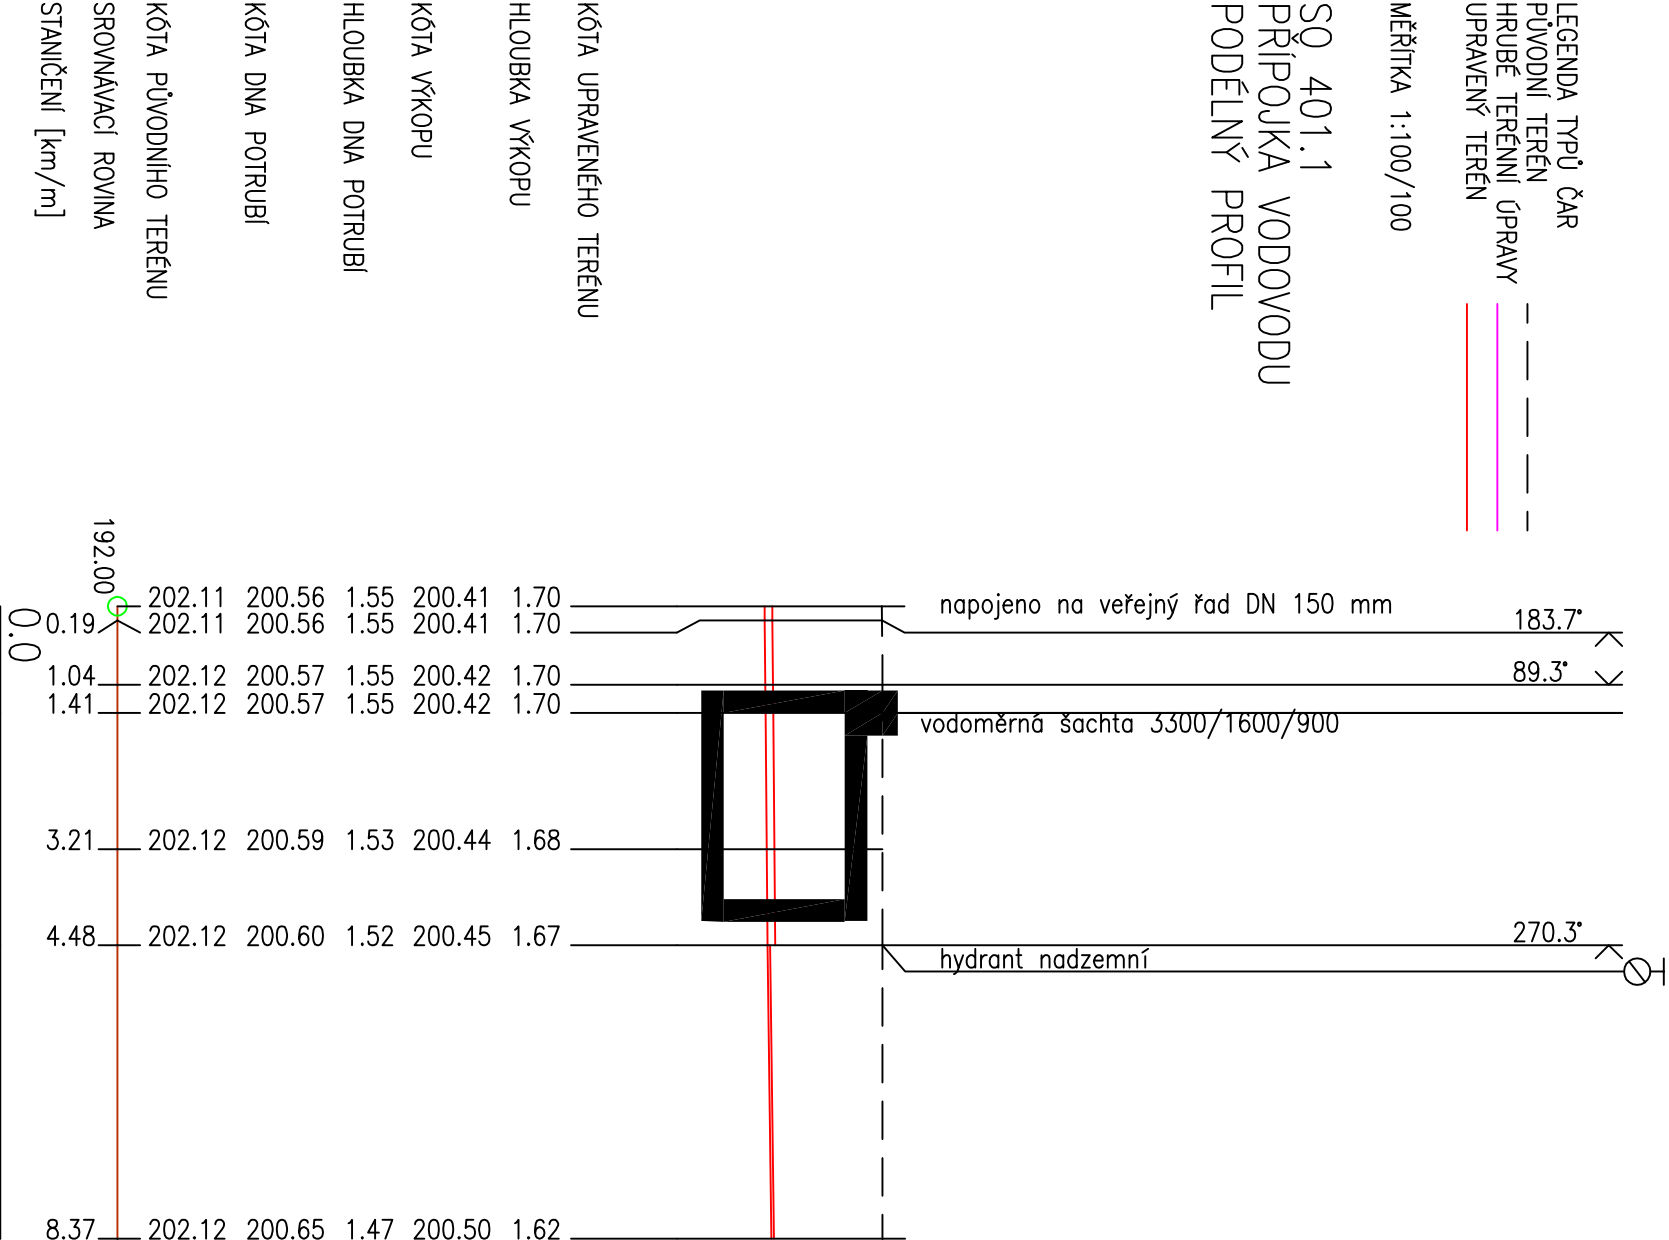

DN(PN)[mm] – MATERIÁL – DÉLKA[m]	DN100 – tvárná litina – 4.48	DN32 – HDPE – 3.89
SKLON[promile] – DÉLKA[m]	8.9 – 4.48	12.9 – 3.89
ULOŽENÍ	písek	písek
PRŮTOK[l/s] – RYCHLOST[m/s] – MĚR. ZTRÁTA[m/m]	7.1 – 0.90 – 0.0135	0.6 – 0.78 – 0.0383

±0.000 = 203.05 m n.m. BpV
Copyright ©knesl kyncl architekti s.r.o.
Všechna práva jsou vyhrazena, zejména právo na kopírování, distribuci a překlad. Žádná část nesmí být jakoukoliv formou (tiskem, jako fotokopie, elektronickými či jinými metodami) reprodukována a rozšiřována bez písemného souhlasu autora – knesl kyncl architekti s.r.o., s výjimkou licence k využití díla udělené zadavateli díla při zabezpečování ostatních autorských práv.

GENERAČNÍ PROJEKTANT: knesl kyncl architekti s.r.o. Šumarská 416/15, 602 00 Brno tel/fax : +420 541 592 134	Autor architektonického návrhu: knesl kyncl architekti s.r.o.		Zodpovědný projektant: ING. ARCH. J. KYNCL
	Hlavní inženýr projektu: ING. ARCH. J. KYNCL		
PROJEKTANT ČÁSTI, KOORDINACE: V.P.T. GROUP s.r.o. Šumarská 542/29A, Ponava, 602 00 Brno tel/fax : +420 603 514 193	Zodpovědný projektant části: ING. JAN VRBA		Vyrábovat: ING. JAN VRBA
Investor: Město Kroměříž, Velké nám. 115/1, 767 01 Kroměříž			
Název akce: PARKOVACÍ DŮM HAVLIČKOVA 1			
p. č. 6288, 6289, 3105/1, 3105/2, 3105/7, 3235/56, 3388/1, 3389/1, 3390/1, 3391, 4480, 5042, 5164 v k. ú. Kroměříž			
Část: D.4.1 - VODNÍ HOSPODÁŘSTVÍ, SO 401.1 - VODOVODNÍ PŘÍPOJKA			
Název výkresu: PODÉLNÝ PROFIL			
			Poslední změna: Šumarská 416/15, 602 00 Brno tel/fax : +420 541 592 134 www.kncs-kynecl.com
Stupeň: DSP			
Datum: 09/2017			
Číslo zakázky: 00598_30			
Měřítko: 1:100/100			
Číslo výkresu: 03.			