


VZOROVÝ PŘÍČNÝ ŘEZ 1 : 25

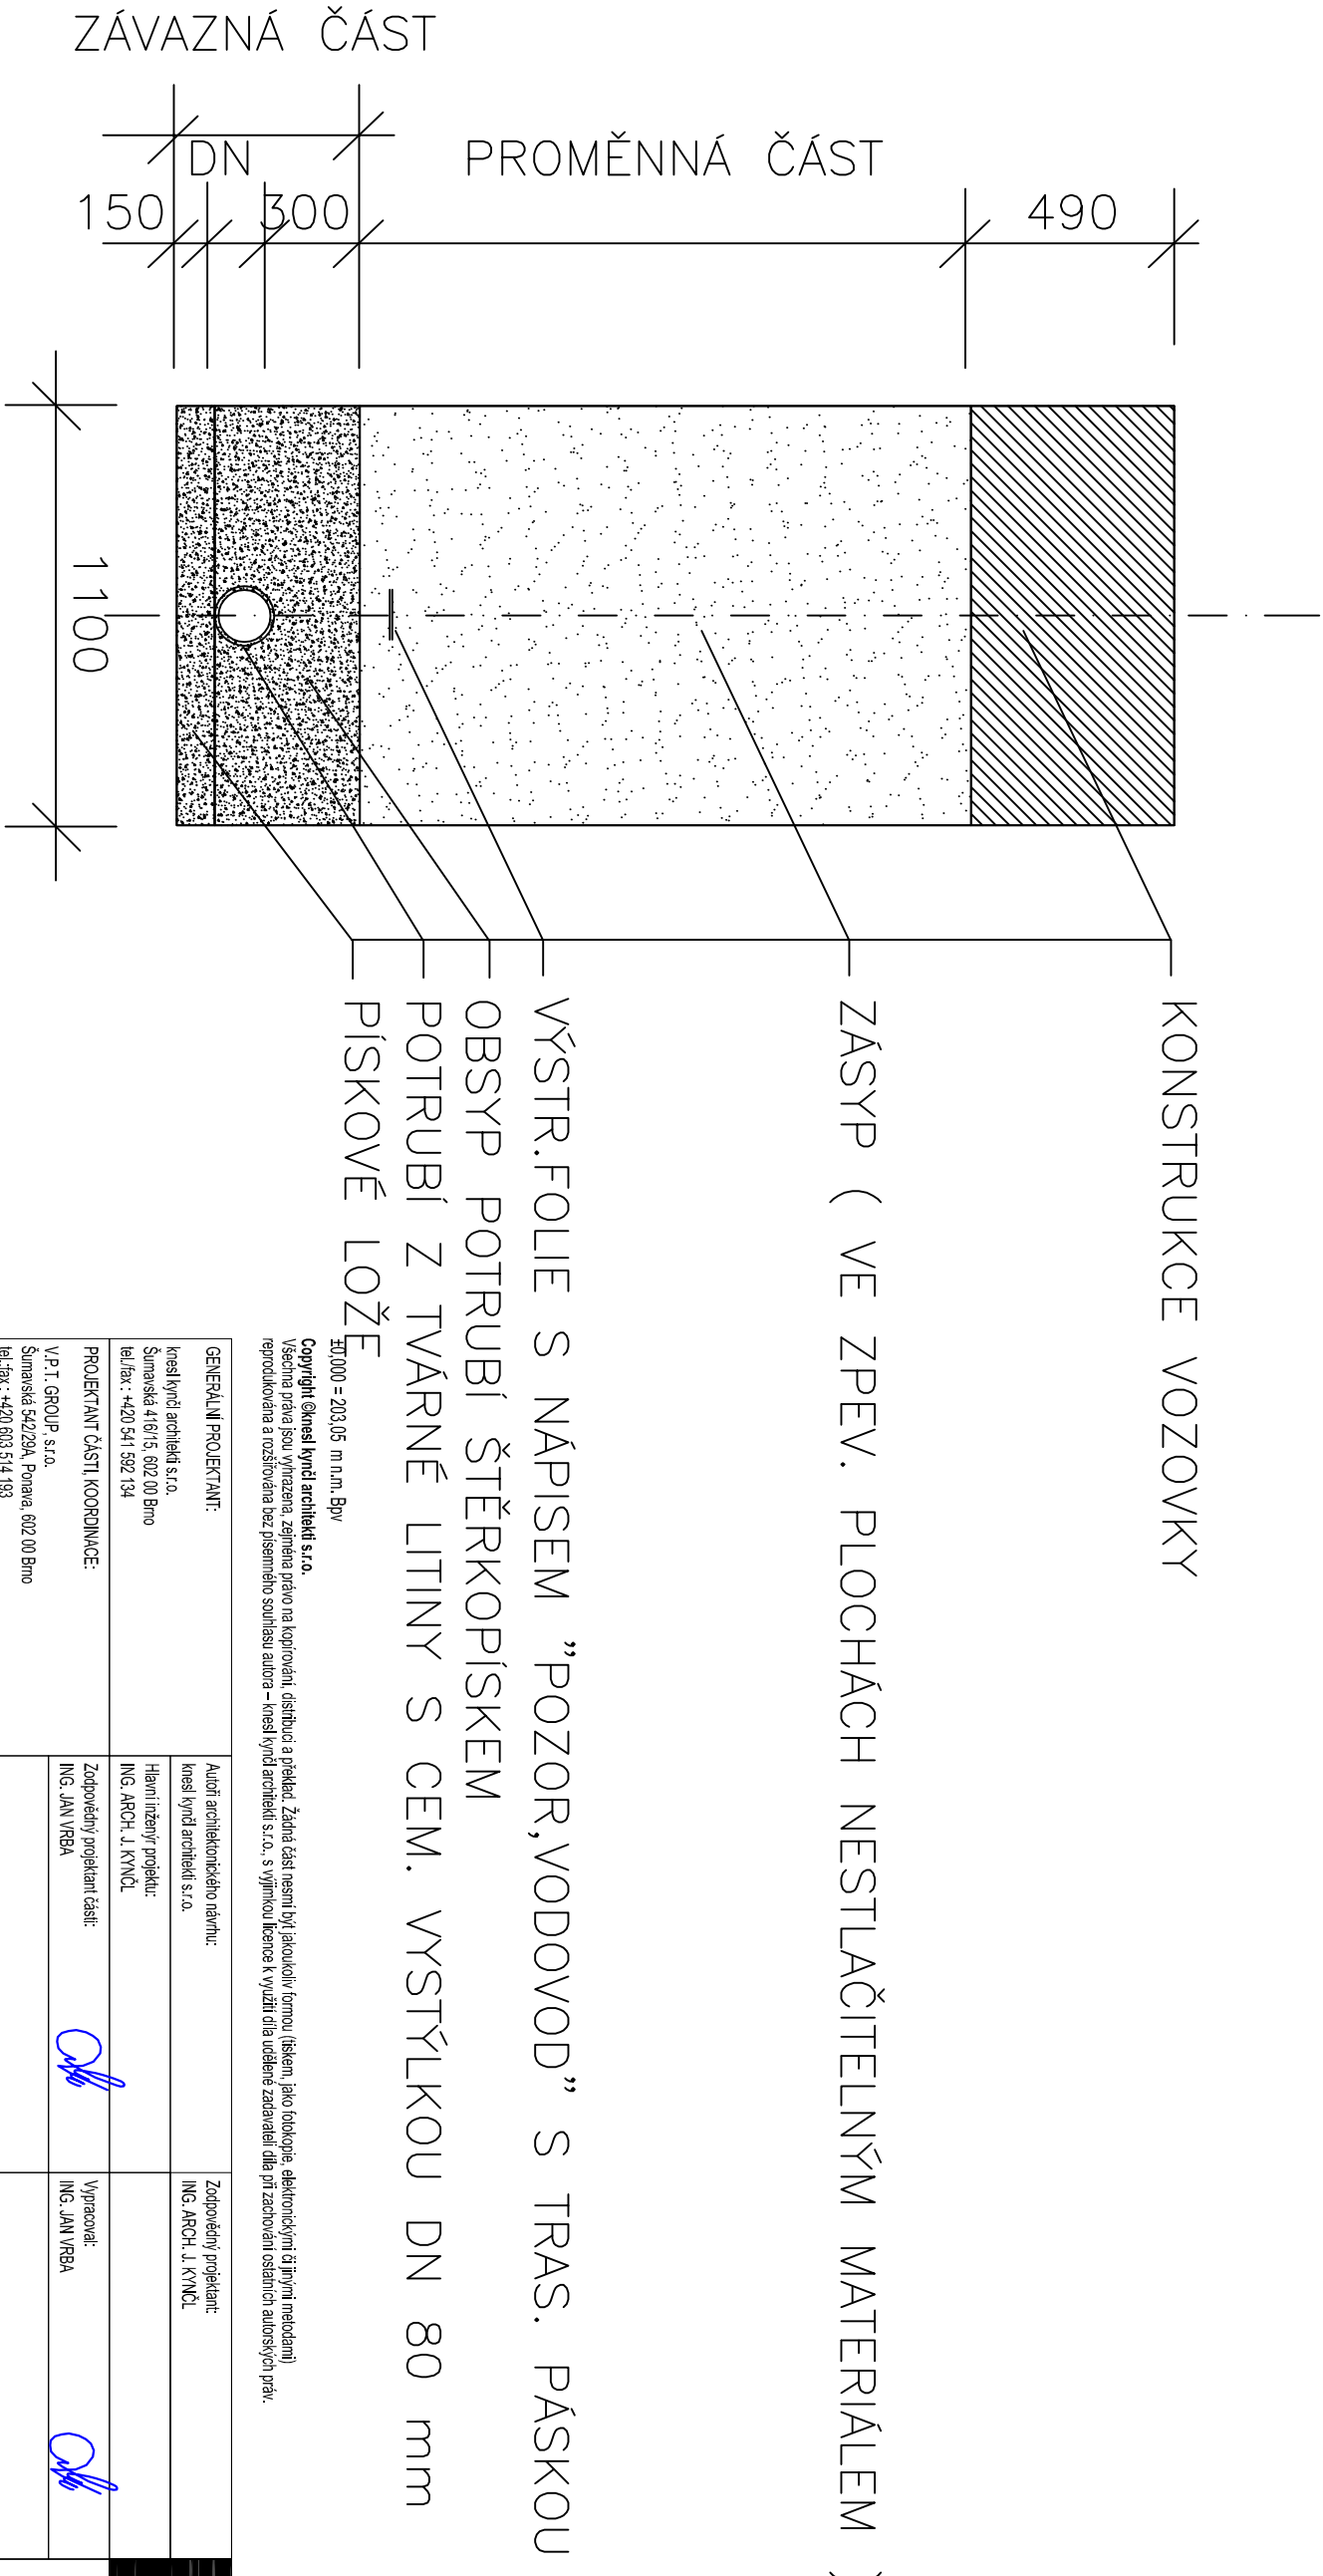

GENERAČNÍ PROJEKTANT:		Autor: architektonického návrhu:		Zodpovědný projektant:	
kresl: kynčl architekti s.r.o.		kresl: kynčl architekti s.r.o.		ING. ARCH. J. KYNČL	
Šumavská 416/15, 602 00 Brno		Hlavní inženýr projektu:			
tel./fax : +420 541 592 134		ING. ARCH. J. KYNČL			
PROJEKTANT ČÁSTI KOORDINACE:		Zodpovědný projektant části:			
V.P.T. GROUP s.r.o.		ING. JAN VRBA		Výpracoval:	
Šumavská 542/294, Poutava, 602 00 Brno				ING. JAN VRBA	
tel./fax : +420 603 514 193					
Investor: Město Kroměříž, Velké nám. 115/1, 767 01 Kroměříž				Stupeň: DSP	
Název akce: PARKOVACÍ DŮM HAVLIČKOVA 1				Datum: 09/2017	
p. č. 62208, 62208, 3105/1, 3105/2, 3105/7, 3235/36, 3389/1, 3390/1, 3391, 4480, 5042, 5164 v k. ú. Kroměříž				Číslo zakázky: 00598_30	
Část: D.4.1 - VODNÍ HOSPODÁŘSTVÍ, SO 401.1 - PŘÍPOJKA VODOVODU				Měřítko: 1 : 25	
Název výkresu:				Číslo výkresu:	
VZOROVÉ ULOŽENÍ LITINOVÉHO POTRUBÍ				06.	