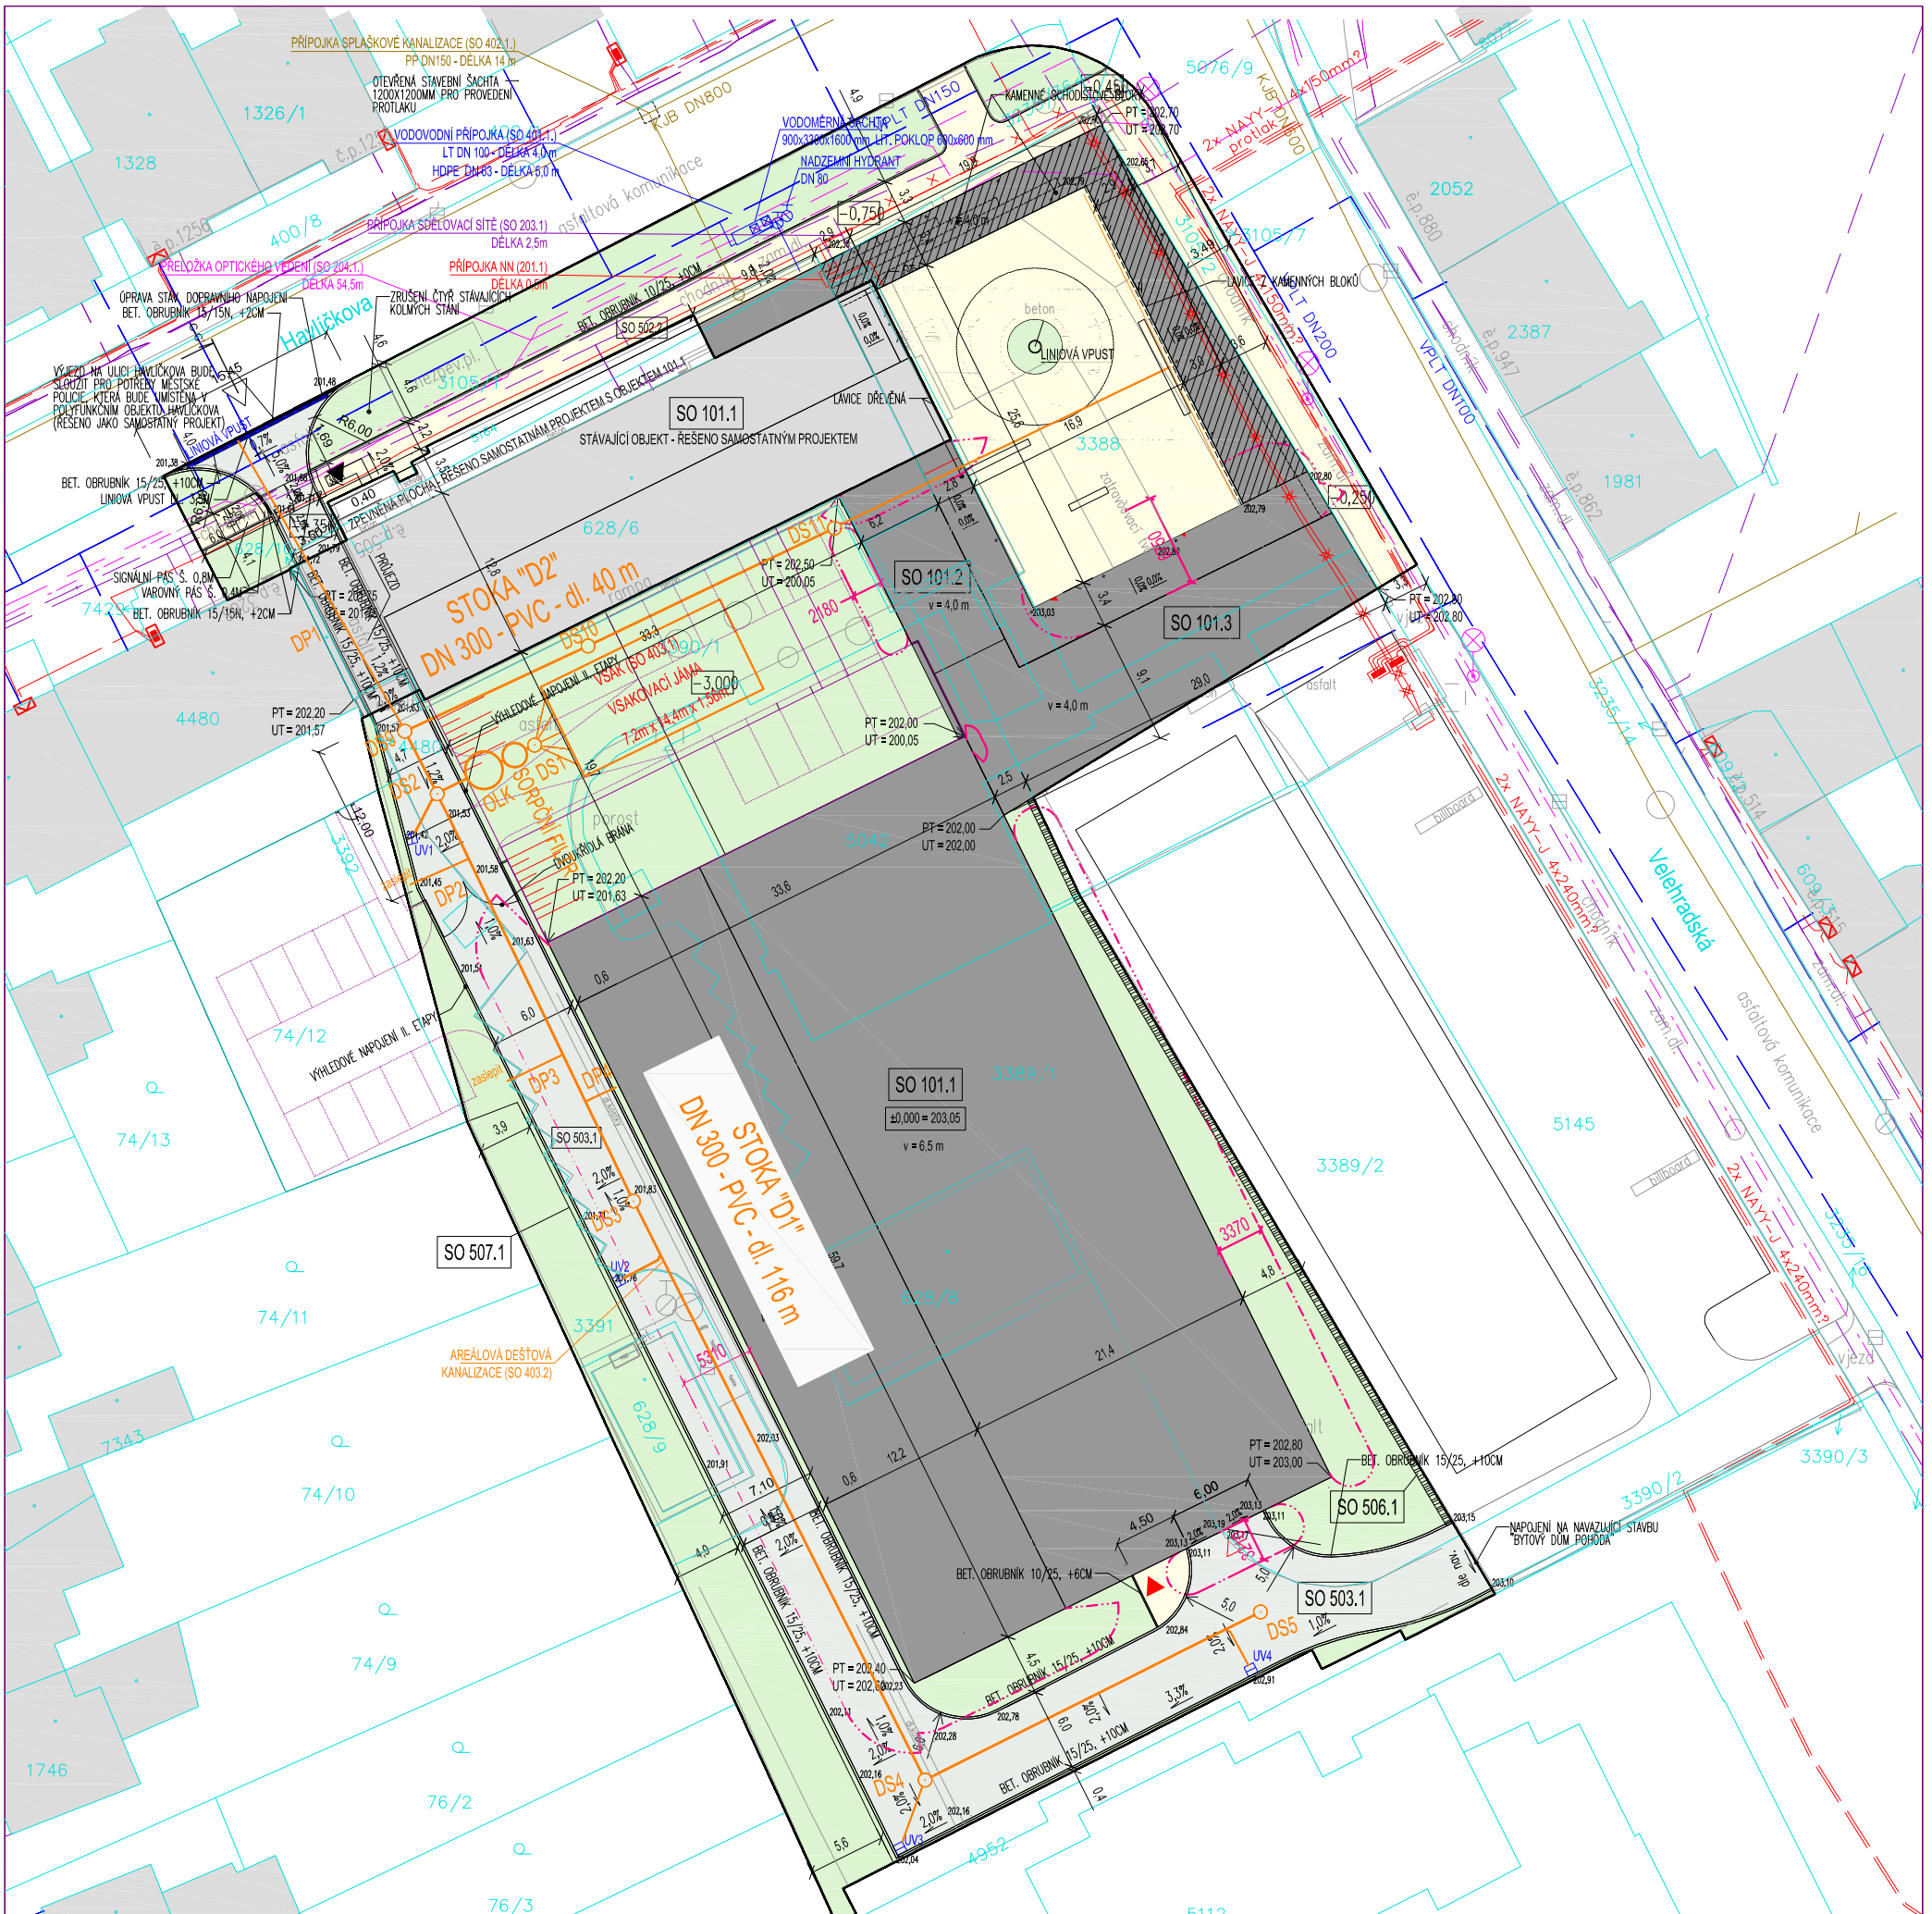

LEGENDA:

- STÁVAJÍCÍ OBJEKTY
- ŘEŠENÉ OBJEKTY (SO 101.1, 101.2, 101.3, 101.4)
- ŘEŠENÝ OBJEKT (101.4) - ZASTŘEŠENÍ PROVEDENO AŽ VE 2. ETAPĚ PO ZMĚNĚ ÚP
- ZPEVNĚNÉ PLOCHY - POCHOZÍ (SO 502.1, 502.2)
- ZPEVNĚNÉ PLOCHY - POJÍŽDĚNÉ (SO 503.1)
- PLOCHY ZELENĚ (SO 506.1)
- HRANICE ŘEŠENÉHO ÚZEMÍ
- 119 KATASTR, HRANICE POZEMKŮ
- BUDOUCÍ PŘÍSTAVBA ŘEŠENO JAKO SAMOSTATNÝ PROJEKT
- POŽÁRNĚ NEBEZPEČNÝ PROSTOR
- BUDOUCÍ ROZŠÍŘENÍ PARKOVACÍCH STÁNÍ ŘEŠENO JAKO SAMOSTATNÝ PROJEKT
- NOVĚ NAVRŽENÝ ŽIVÝ PLOT (SO 506.1)

SEZNAM STAVEBNÍCH OBJEKTŮ:

- POVOLUJE OBECNÝ STAVEBÍ ÚŘAD:

SO 101.1 HROMADNÁ GARÁŽ
SO 101.2 HROMADNÁ GARÁŽ - ZÁZEMÍ
SO 101.3 HROMADNÁ GARÁŽ - INFORMAČNÍ CENTRUM
SO 101.4 HROMADNÁ GARÁŽ - LOUBÍ
SO 501.1 PŘÍPRAVA ÚZEMÍ
SO 506.1 SADOVÉ ÚPRAVY
SO 507.1 OPLOCENÍ

- POVOLUJE SPECIÁLNÍ ÚŘAD - ODBOR ŽIVOTNÍHO PROSTŘEDÍ:

SO 403.1 VSAK
SO 403.2 AREÁLOVÁ DEŠŤOVÁ KANALIZACE

- POVOLUJE SPECIÁLNÍ ÚŘAD - ODBOR OBČANSKO-SPRÁVNÍCH AGEND:

SO 502.1 VEŘEJNÉ PROSTRANSTVÍ
SO 502.2 CHODNÍK
SO 503.1 ÚČELOVÁ KOMUNIKACE

- POVOLENO VEŘEJNOPRÁVNÍ SMLOUVOU O UMÍSTĚNÍ STAVBY Z 6.10.2017, Č.J.: 02/328/060552/2882/46/2017

SO 201.1 PŘÍPOJKA NN
SO 202.1 PŘELOŽKA NN
SO 203.1 PŘÍPOJKA SDĚLOVACÍ SÍŤ
SO 204.1 PŘELOŽKA OPTICKÉHO VEDENÍ
SO 401.1 VODOVODNÍ PŘÍPOJKA
SO 402.1 PŘÍPOJKA SPLAŠKOVÉ KANALIZACE

INŽENÝRSKÉ SÍTĚ - STÁVAJÍCÍ STAV:

- VEDENÍ VN (E.ON DISTRIBUCE)
- VEDENÍ NN (E.ON DISTRIBUCE)
- PODZEMNÍ SDĚLOVACÍ SÍŤ (CETIN)
- OPTICKÉ VEDENÍ (JUSTIČNÍ AKADEMIE)
- VODOVOD (VAK KROMĚŘÍŽ, JINÝ PROVOZOVATEL)
- JEDNOTNÁ KANALIZACE (VAK KROMĚŘÍŽ, JINÝ PROVOZOVATEL)

INŽENÝRSKÉ SÍTĚ - NÁVRH:

- PŘÍPOJKA NN (SO 201.1), PŘELOŽKA NN (SO 202.1)
- PŘÍPOJKA SDĚLOVACÍ SÍŤ (SO 203.1)
- PŘELOŽKA OPTICKÉHO VEDENÍ (SO 204.1)
- VODOVODNÍ PŘÍPOJKA (SO 401.1)
- PŘÍPOJKA SPLAŠKOVÉ KANALIZACE (SO 402.1)
- AREÁLOVÁ DEŠŤOVÁ KANALIZACE (SO 403.2)

- NOVĚ NAVRŽENÉ STROMY (SO 506.1) PLATAN VYCHODNÍ - 1KS
- VSTUPY / VJEZDY STÁVAJÍCÍ
- VSTUPY / VJEZDY NAVRŽENÉ

POZNÁMKA:

- VÝŠKY OBJEKTŮ JSOU VZTAŽENY K ±0,000.
- STÁVAJÍCÍ OBJEKT 101.1 ŘEŠEN JAKO STAMOSTATNÝ PROJEKT VČETNĚ BLÍZKÉ ZPEVNĚNÉ PLOCHY

±0,000 = 203,05 m n.m. Bpv

Copyright ©knesl kynčl architekti s.r.o.
Všechna práva jsou vyhrazena, zejména právo na kopírování, distribuci a překlad. Žádná část nesmí být jakoukoliv formou (tiskem, jako fotokopie, elektronickými či jinými metodami) reprodukována a rozšiřována bez písemného souhlasu autora - KNESL+KYNČL s.r.o., s výjimkou licence k využití díla udělené zadavateli díla při zachování ostatních autorských práv.

Hlavní inženýr projektu: DOC. ING. ARCH. JAKUB KYNČL, Ph.D.	Zodpovědný projektant části: ING. JAN VRBA		[redacted]
Autor architektonického návrhu: knesl kynčl architekti s.r.o.	Vypracoval: ING. JAN VRBA	Kontroloval: RADIM ZDRAŽIL	

Investor: Město Kroměříž, Velké nám. 115/1, 767 01 Kroměříž

Název akce: **PARKOVACÍ DŮM HAVLÍČKOVA 1**

p. č. 628/8, 628/9, 3105/1, 3105/2, 3105/7, 3235/36, 3388/1, 3389/1, 3390/1, 3391, 4480, 5042, 5164 v k. ú. Kroměříž

Část: D.4.1 - VODNÍ HOSPODÁŘSTVÍ, SO 401.1 VODOVODNÍ PŘÍPOJKA, SO 402.1 - PŘÍPOJKA KANALIZACE SPLAŠKOVÉ, SO 403.2 - AREÁLOVÁ DEŠŤOVÁ KANALIZACE, SO 403.1 - VSAK

Stupeň:	DSP
Datum:	09/ 2017
Číslo zakázky:	00598_30
Měřítko:	1:500

Název výkresu: **SITUACE**

Číslo výkresu: **02.**