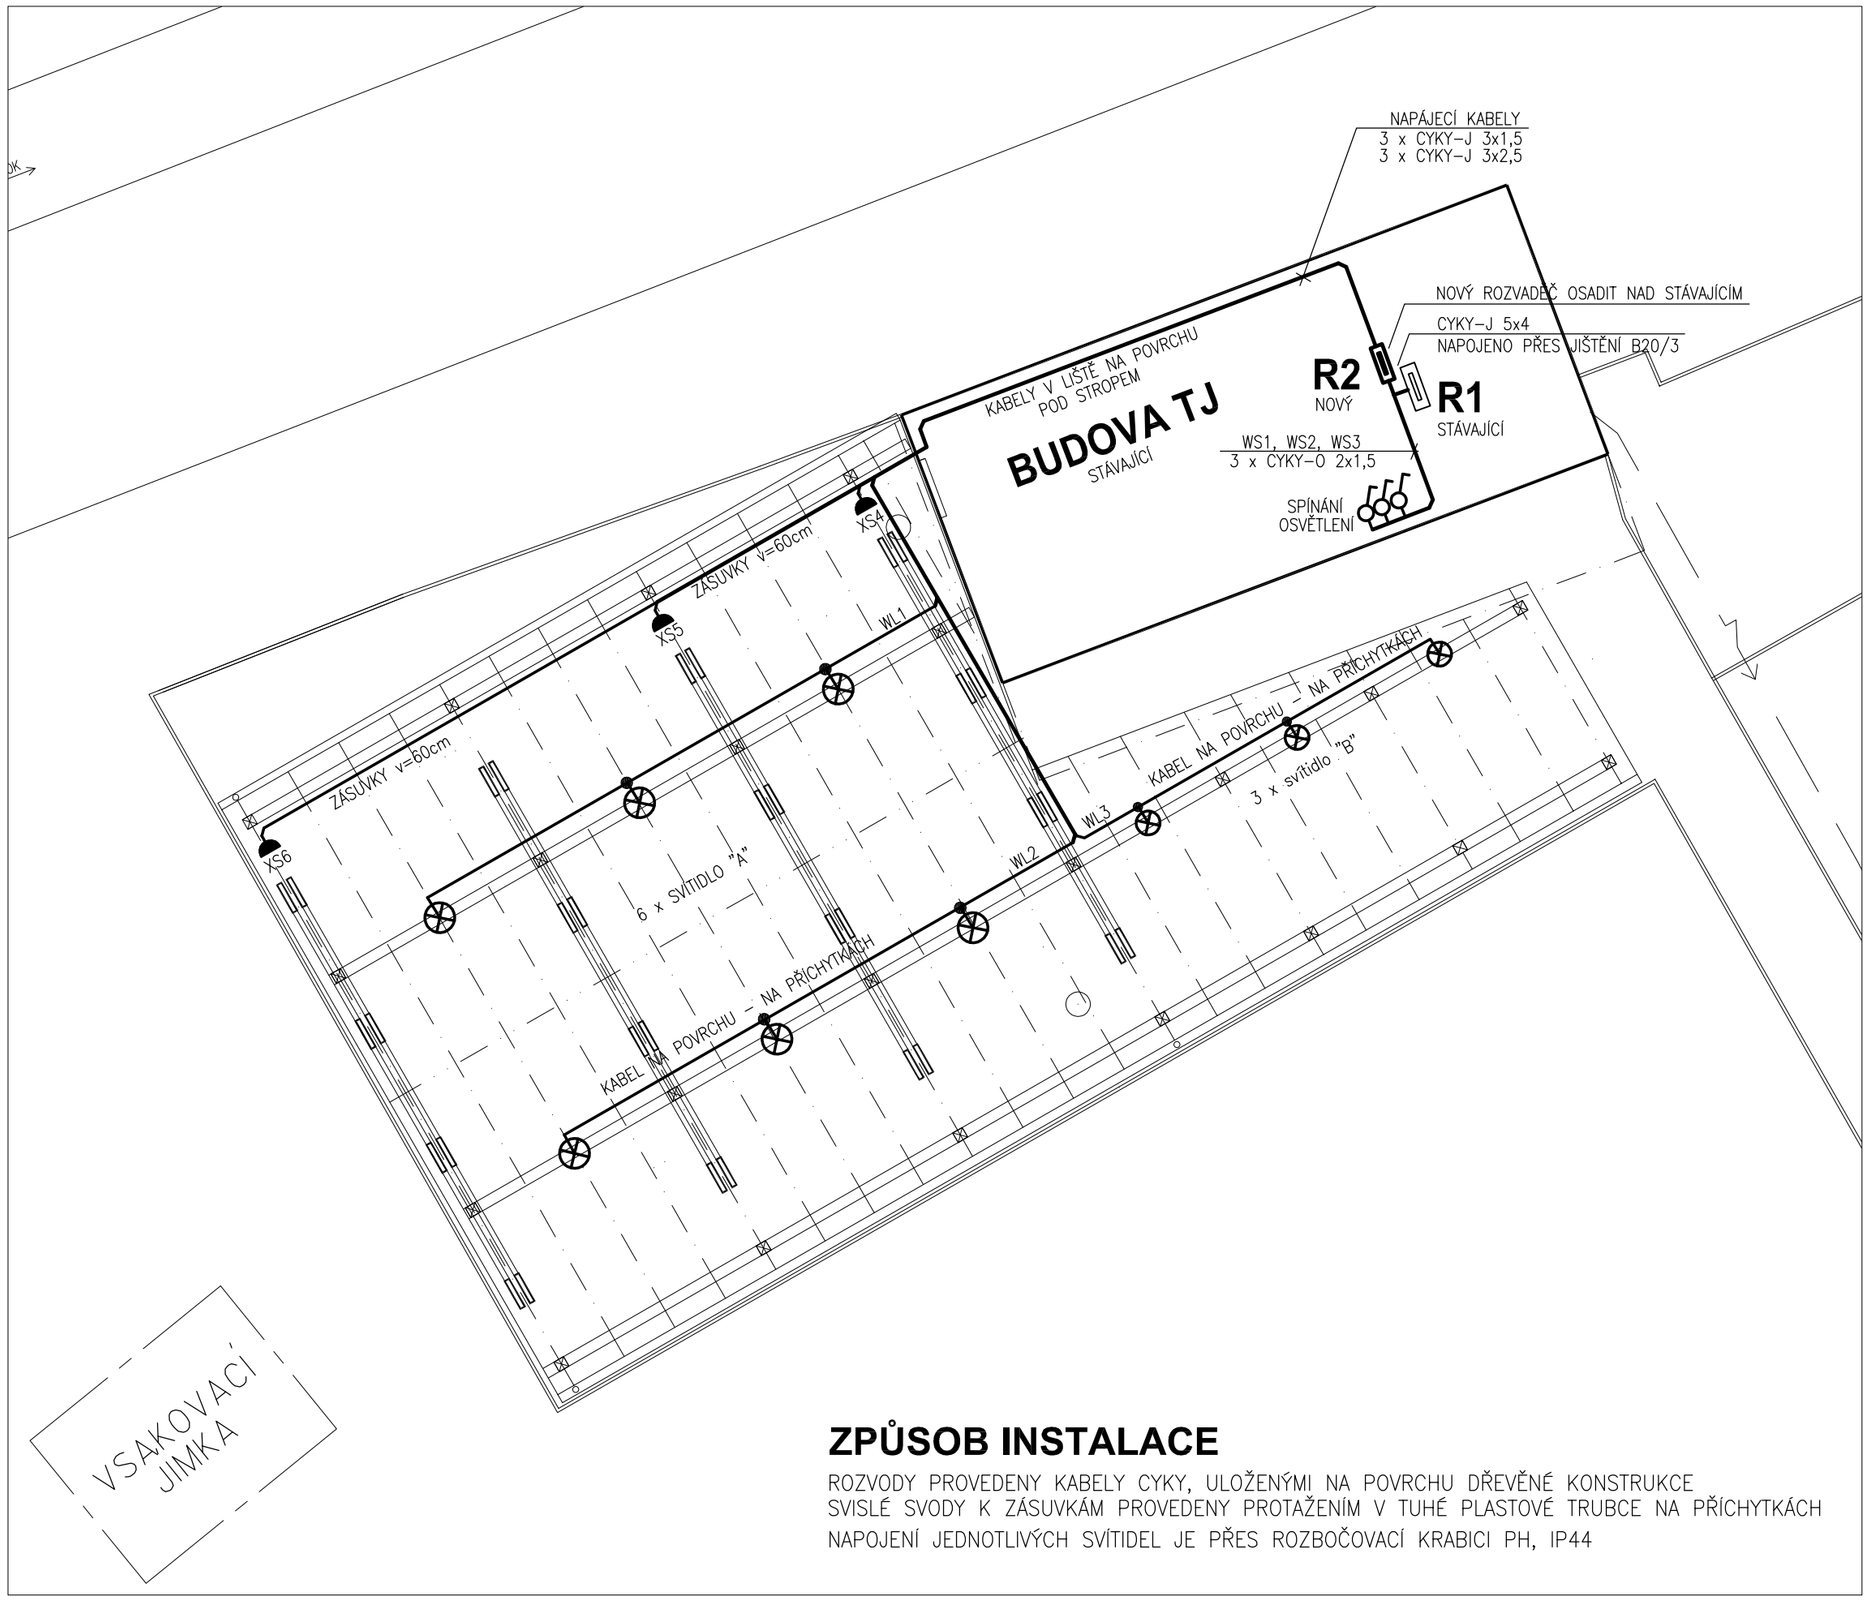

ZPŮSOB INSTALACE

ROZVODY PROVEDENY KABELY CYKY, ULOŽENÝMI NA POVRCHU DŘEVĚNÉ KONSTRUKCE
SVISLÉ SVODY K ZÁSUVKÁM PROVEDENY PROTAŽENÍM V TUHÉ PLASTOVÉ TRUBCE NA PŘÍCHYTKÁCH
NAPOJENÍ JEDNOTLIVÝCH SVÍTIDEL JE PŘES ROZBOČOVACÍ KRABICI PH, IP44

LEGENDA

A — SVÍTIDLO STROPNÍ, PŘISAZENÉ, KRUHOVÉ, S PMMA-KRYTEM, IP64, ZDROJ LED 30W/1900lm/3000K
PRŮMĚR cca 340mm, NAPOJENO PŘES ROZBOČOVACÍ KRABICI IP44

B — SVÍTIDLO STROPNÍ, PŘISAZENÉ, KRUHOVÉ, S PMMA-KRYTEM, IP64, ZDROJ LED 20W/1300lm/3000K
PRŮMĚR cca 280mm, NAPOJENO PŘES ROZBOČOVACÍ KRABICI IP44

DOMOVNÍ SPÍNAČ, JEDNOPOLOVÝ, PROVEDENÍ DO KRABICE, STANDARD ABB

ZÁSUVKA DOMOVNÍ, POVRCHOVÁ, S VÍČKEM, IP44, BÍLÁ

R2 — ROZVADĚČ PRO PŘÍSTAVBU, NÁSTĚNNÝ, POVRCHOVÝ – DLE SAMOSTATNÉHO VÝKRESU

ZÁKLADNÍ TECHNICKÉ ÚDAJE

ROZVODNÁ SOUSTAVA : 3 NPE, AC 50Hz, 230/400V/TN-S

OCHRANNÁ OPATŘENÍ PRO ZAJIŠTĚNÍ BEZPEČNOSTI – OCHRANA PŘED ÚRAZEM EL.PROUDEM
DLE ČSN 33 2000-4-41 ed.2

411.2 – POŽADAVKY NA ZÁKLADNÍ OCHRANU (PŘED DOTYKEM ŽIVÝCH ČÁSTÍ)
– IZOLACE, PŘEPÁŽKY NEBO KRYTY

411.3 – POŽADAVKY NA OCHRANU PŘI PORUŠE (PŘED DOTYKEM NEŽIVÝCH ČÁSTÍ)
411.3.1 – OCHRANNÉ UZEMNĚNÍ A OCHRANNÉ POSPOJOVÁNÍ
411.3.2 – AUTOMATICKÉ ODPOJENÍ V PŘÍPADĚ PORUCHY
411.3.3 – DOPLŇKOVÁ OCHRANA – PROUDOVÝ CHRÁNIČ

Ing. JAROSLAV TESAŘ
Projekce elektro
Dětská 4609, 760 05 Zlín
IČO: 122 18 189
Office:
VODNÍ 1970, 760 01 Zlín
tel.: 603 217 076

NÁZEV STAVBY
PŘÍSTŘEŠEK SPORTOVNÍHO AREÁLU POSTOUPKY

PROJEKTANT STAVBY: Ing. HANA ŠEVČÍKOVÁ, e-mail: sevcikova.hanca@email.cz, tel.: 731 823 881
PROJEKTANT PROFESE: Ing. JAROSLAV TESAŘ, e-mail: eprojekt.zlin@volny.cz, tel.: 603 217 076
ZODPOVĚDNÝ PROJEKTANT: Ing. JAROSLAV TESAŘ, e-mail: eprojekt.zlin@volny.cz, tel.: 603 217 076

OBJEDNATEL: Město Kroměříž, Velké nám.115/1, 767 01 Kroměříž

FORMÁT A4: 3A4

DATUM: 02/2020

STAVEBNÍ OBJEKT: PŘÍSTŘEŠEK

MĚŘÍTKO: 1:100

PARÉ:

ČÁST: D.1.4.b - ZAŘÍZENÍ SILNOPROUDÉ ELEKTROTECHNIKY, BLESKOSVOD

NÁZEV VÝKRESU: **OSVĚTLENÍ, SILNOPROUD**

STUPEŇ	ČÍSLO VÝKRESU	ZMĚNA
DPS	D14b-02	000