


Půdorys 2. NP - výtahové šachty - M 1:50

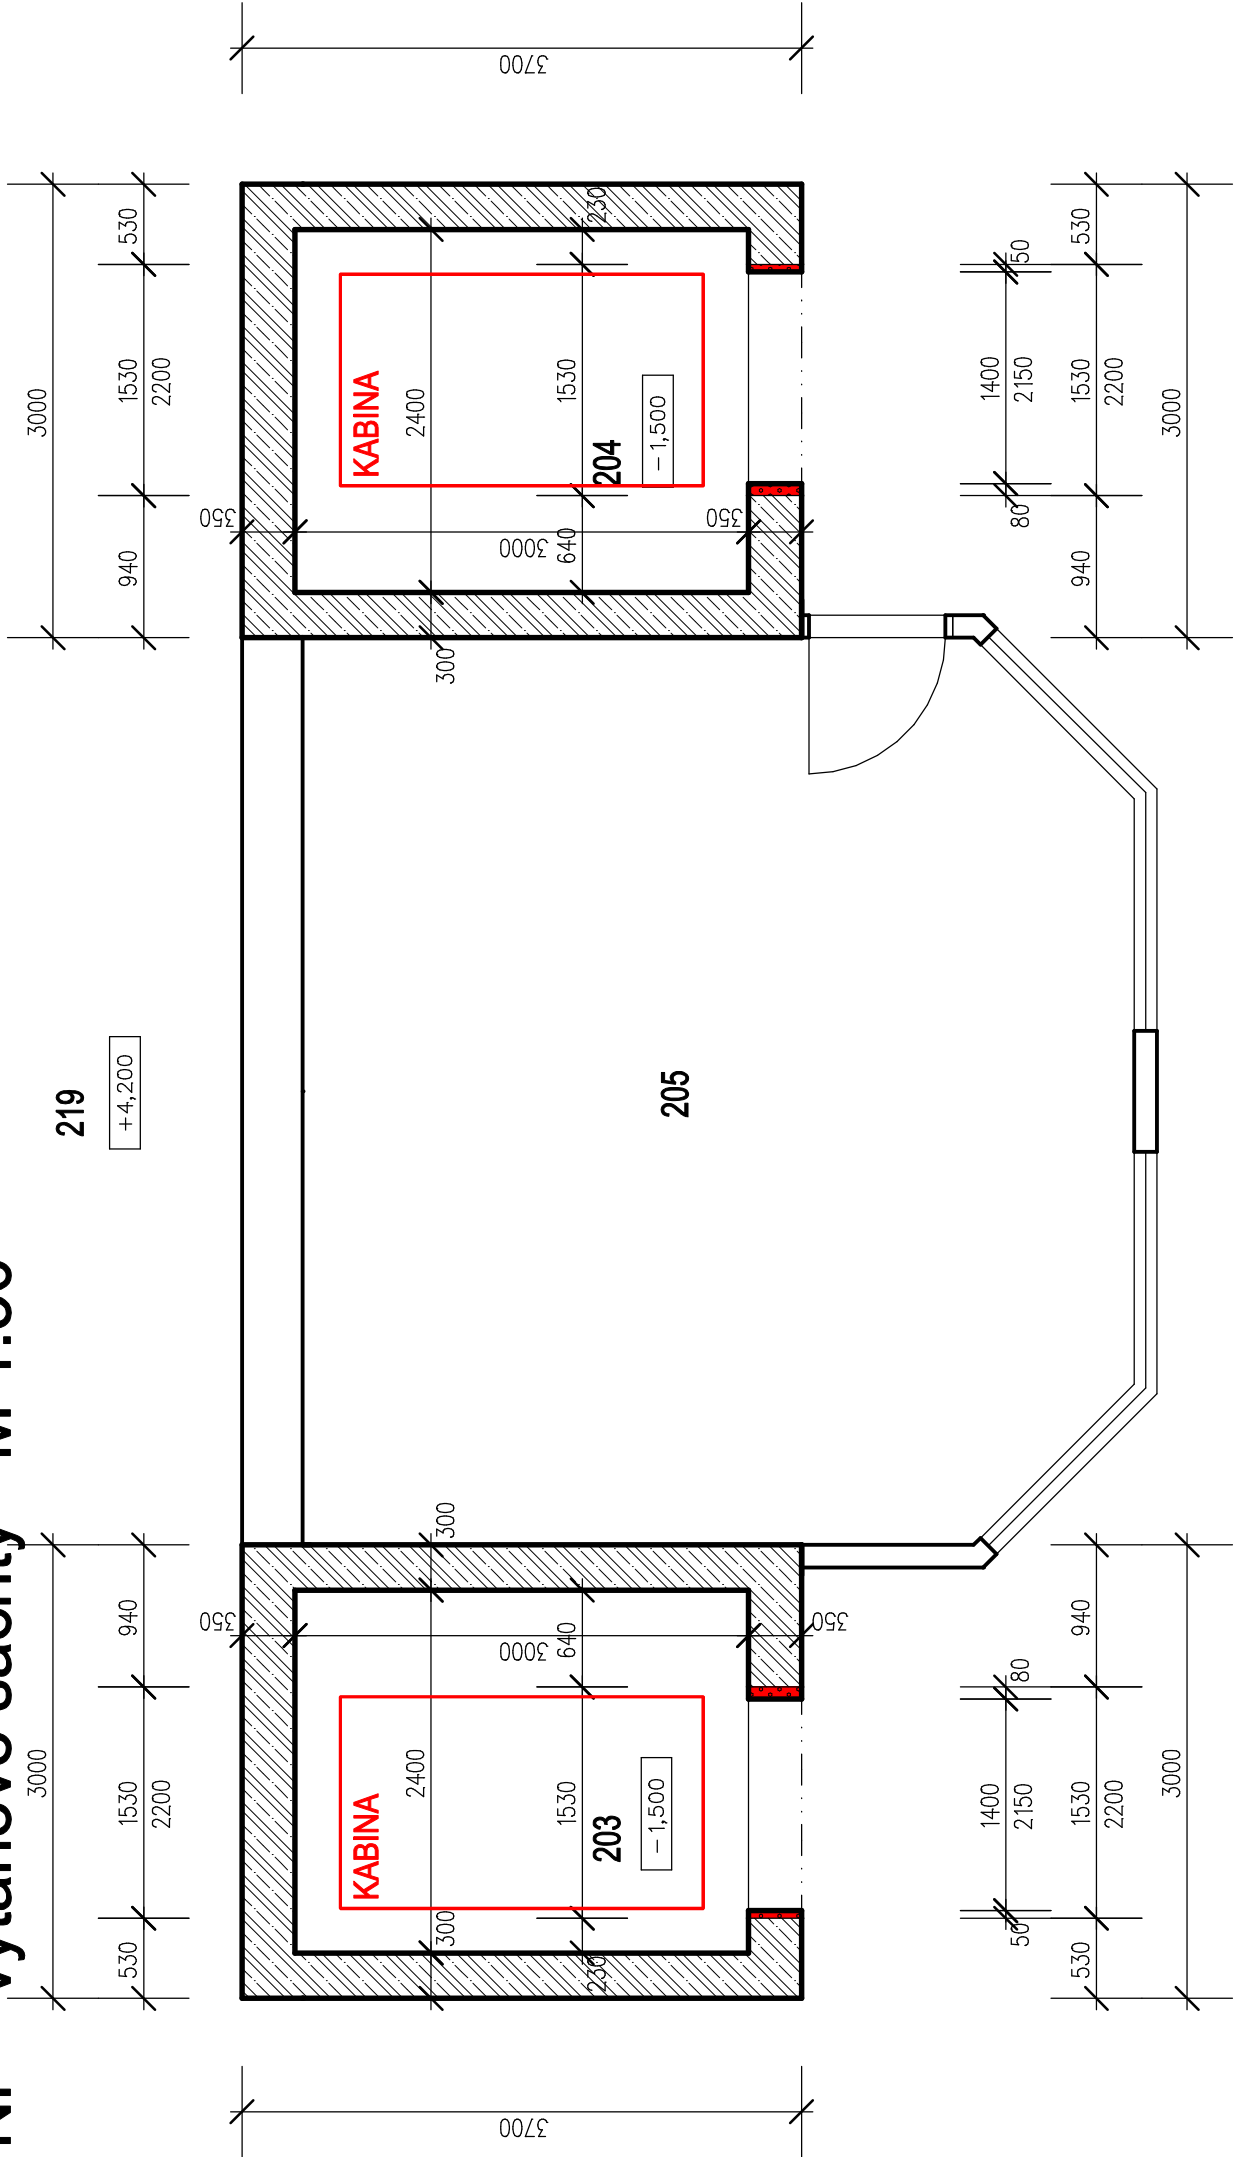

LEGENDA MATERIÁLŮ:

- Stávající konstrukce železobetonové
- Stávající konstrukce zděné z tvarovek z autoklávaného pórobetonu
- Doplňní ostění z pórobetonových tvarovek

POZNÁMKA:

- Stávající výtah včetně strojní části bude odstraněn – provede dodavatel výtahu
- Stávající omítky výtahové šachty budou očištěny a odmaštěny
- Betonová podlaha výtahové šachty bude očištěna a odmaštěna
- Budou provedeny zednické opravy štukových vrstev omítek v rozsahu 10%, v místě smršťovacích trhlin bude provedena omítka s perlínkou (šachta i strojovna)
- Stěny i strop šachty budou nově vymalovány
- Betonová podlaha bude vyspravena v rozsahu 5% a bude proveden nový podlahový nátěr celé podlahy
- Bude provedeno zednické zapravení a začištění dveřních otvorů po osazení rámu šachetních dveří
- Ostění stavebního otvoru pro dveře bude dozděno pórobetonovými tvarovkami tl. 50 a 75mm a omítnuto
- Nadpraží stavebního otvoru pro dveře bude dolepeno pórobetonovými tvarovkami tl. 50mm a omítnuto

ZODP. PROJEKTANT	VYPRACOVAL	KATASTR
ING. JAKUB BURÝ	ING. JAKUB BURÝ	VÁŽANY U KROMĚŘIŽE
INVESTOR: MĚSTO KROMĚŘIŽ		P. Č. ST. 681/68
VELKÉ NÁMĚSTÍ 115/1, 767 01 KROMĚŘIŽ		
AKCE :	VÝMĚNA VÝTAHŮ DOMOVA SENIORŮ VÁŽANY	
OBJEKT :	SO 01 SPOLEČENSKÁ ČÁST	
OBSAH :	D.1.1 ARCHITEKTONICKO–STAVEBNÍ ŘEŠENÍ PŮDORYS 2. NP - VÝTAHOVÉ ŠACHTY	
DATUM	11/2019	Č. VÝK.
STUPEŇ	DPS	
ZAK. Č.	30– 19	
MĚŘÍTKO	1:50	
ČÁST:	D.	D.1.1-107



Ing. Jakub Burý
projekty • konzultace • inženýring

Tovačovského 2784/24, 767 01 Kroměříž
projekce@bury.cz | www.bury.cz

± 0,000 =
= 193,350

