


# Půdorys 1. NP - výtahové šachty - M 1:50

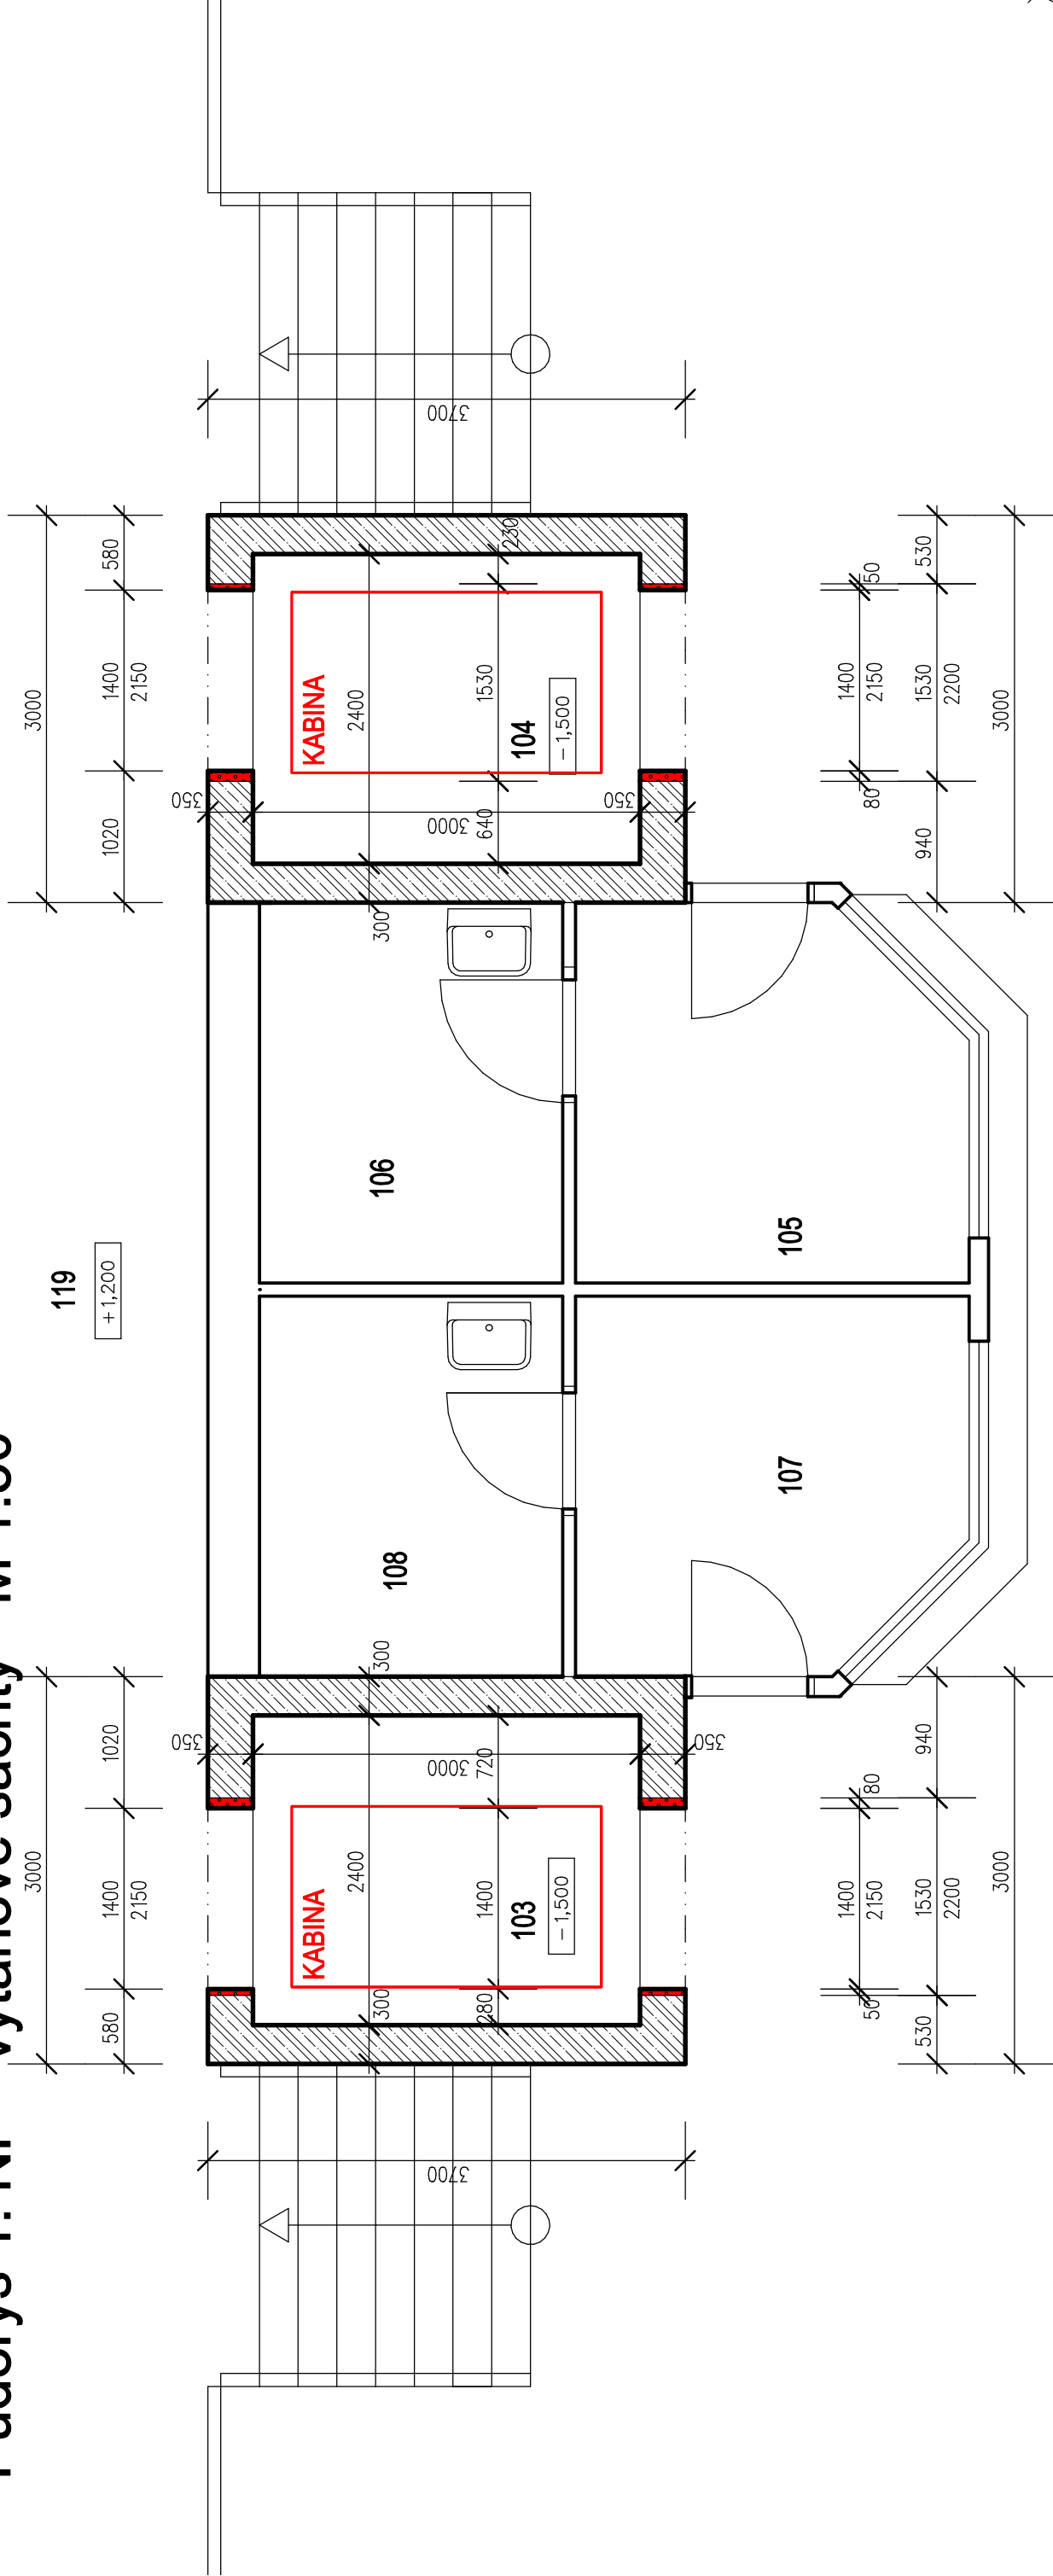

|                  |                                       |                    |
|------------------|---------------------------------------|--------------------|
| ZODP. PROJEKTANT | VYPRACOVAL                            | KATASTR            |
| ING. JAKUB BURÝ  | ING. JAKUB BURÝ                       | VÁŽANY U KROMĚŘÍŽE |
| INVESTOR:        | MĚSTO KROMĚŘÍŽ                        | P. Č. ST. 681/68   |
| AKCE :           | VELKÉ NÁMĚSTÍ 115/1, 767 01 KROMĚŘÍŽ  |                    |
| OBJEKT :         | S0 01 SPOLEČENSKÁ ČÁST                |                    |
| OBSAH :          | D.1.1 ARCHITEKTONICKO-STAVEBNÍ ŘEŠENÍ |                    |
| DATUM            | 11/2019                               | Č. VÝK.            |
| STUPEŇ           | DPS                                   | D.1.1-106          |
| ZAK. Č.          | 30-19                                 |                    |
| MĚŘÍTKO          | 1:50                                  |                    |
| ČÁST:            | D.                                    |                    |

**Ing. Jakub Burý**  
projekty · konzultace · inženýring

Tovačovského 2784/24, 767 01 Kroměříž  
projekce@bury.cz | [www.bury.cz](http://www.bury.cz)

± 0,000 =  
= 193,350