




Pūdorys 1.NP

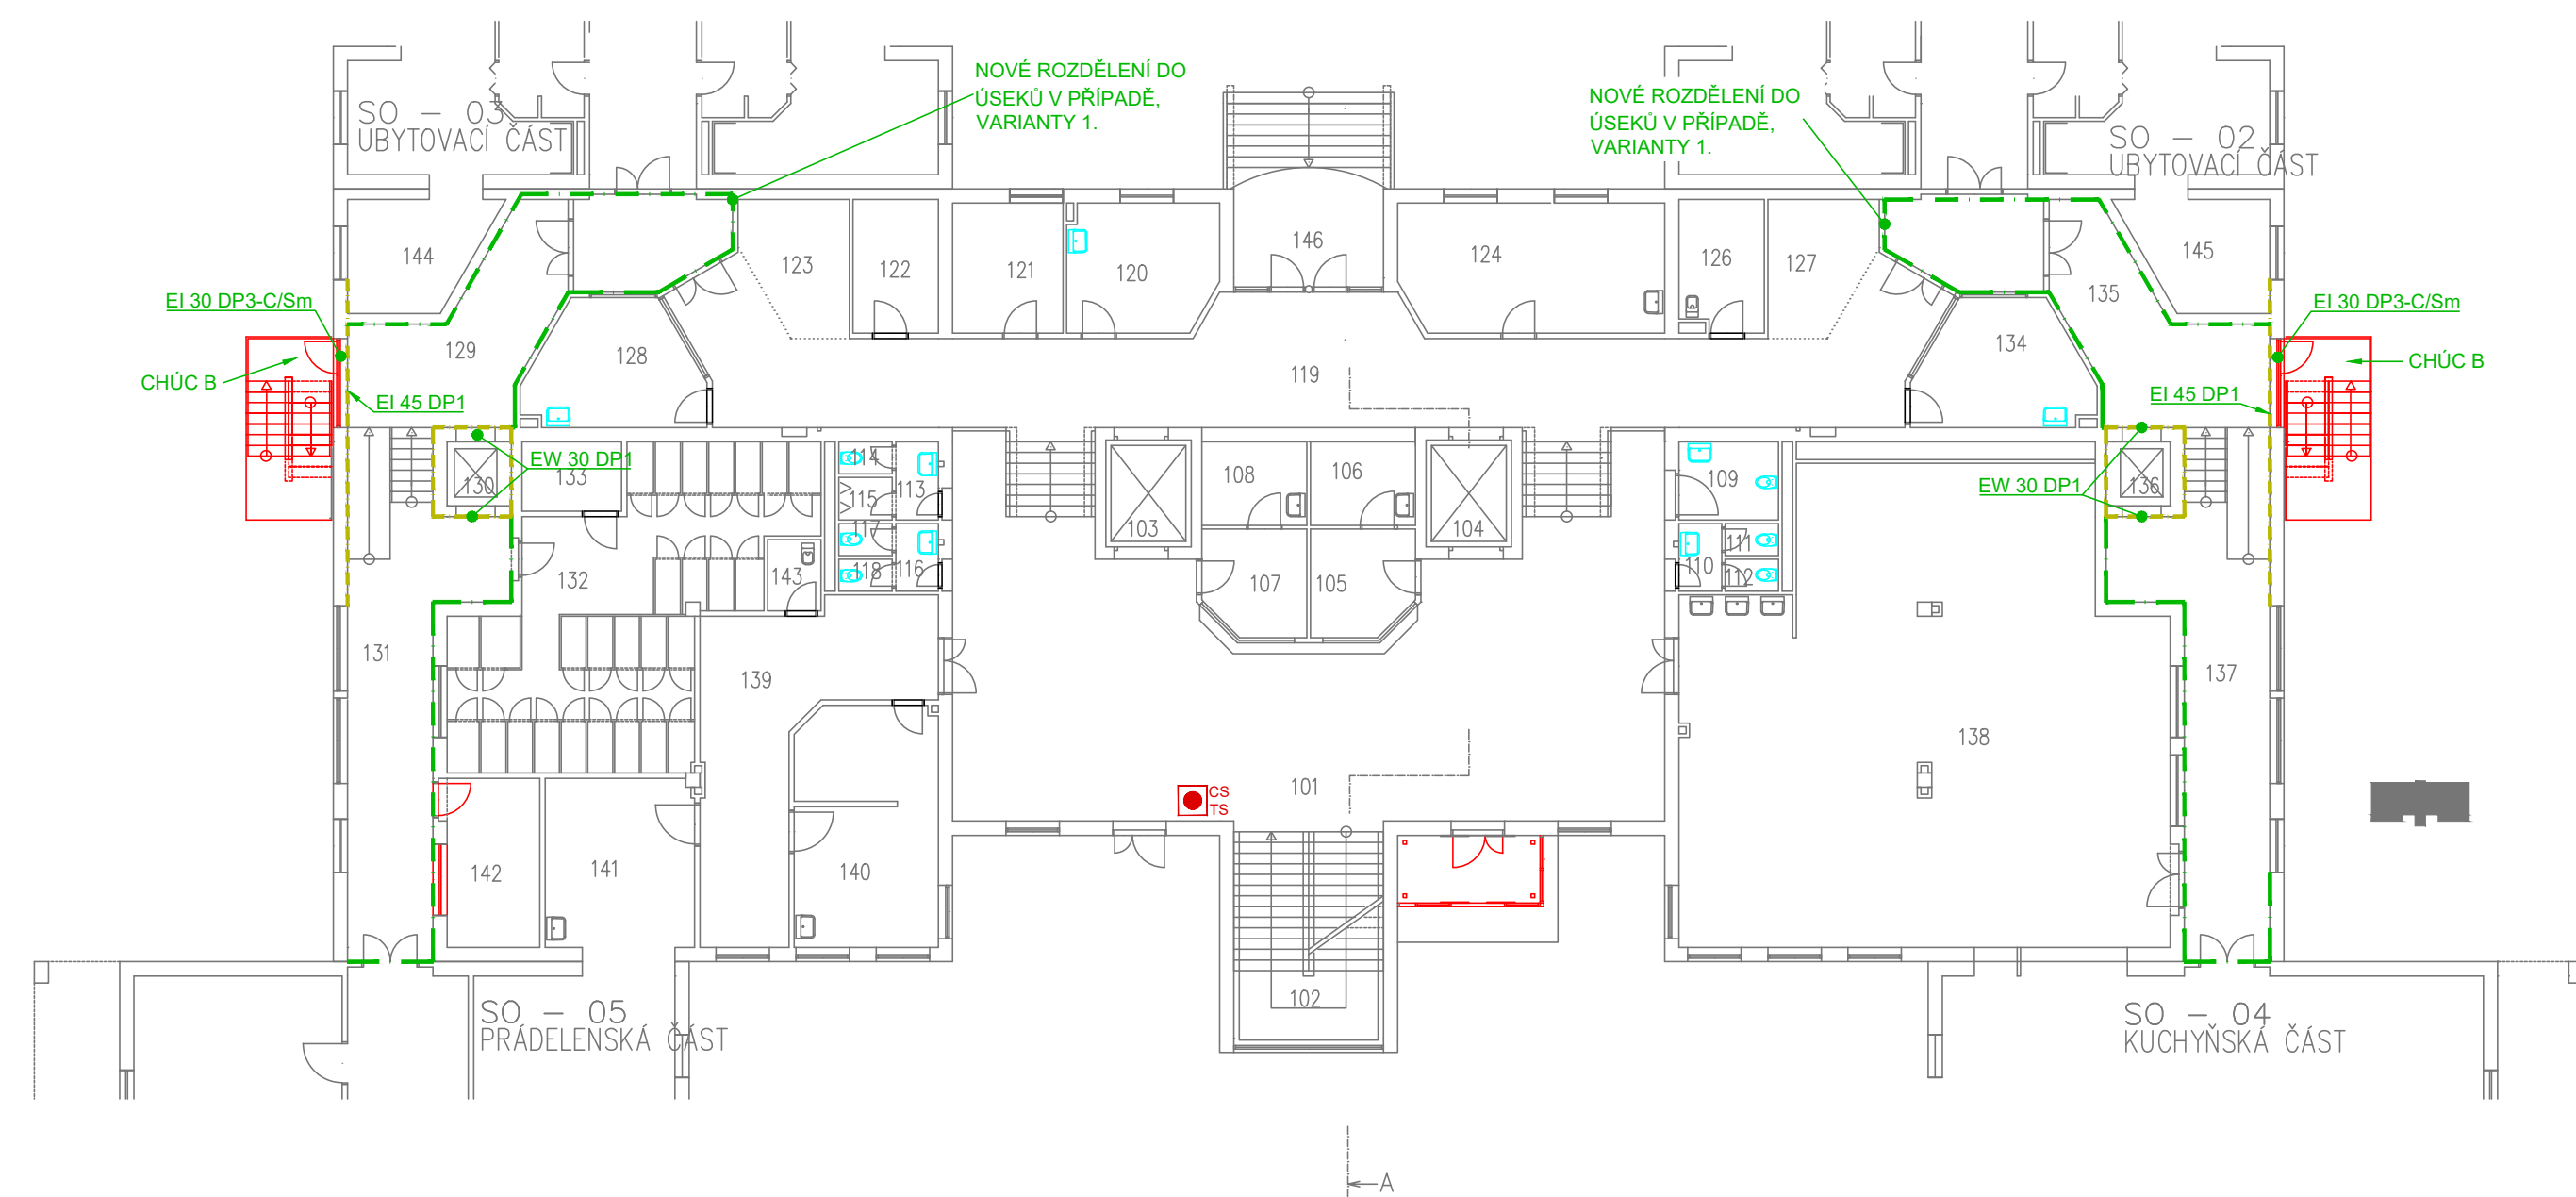





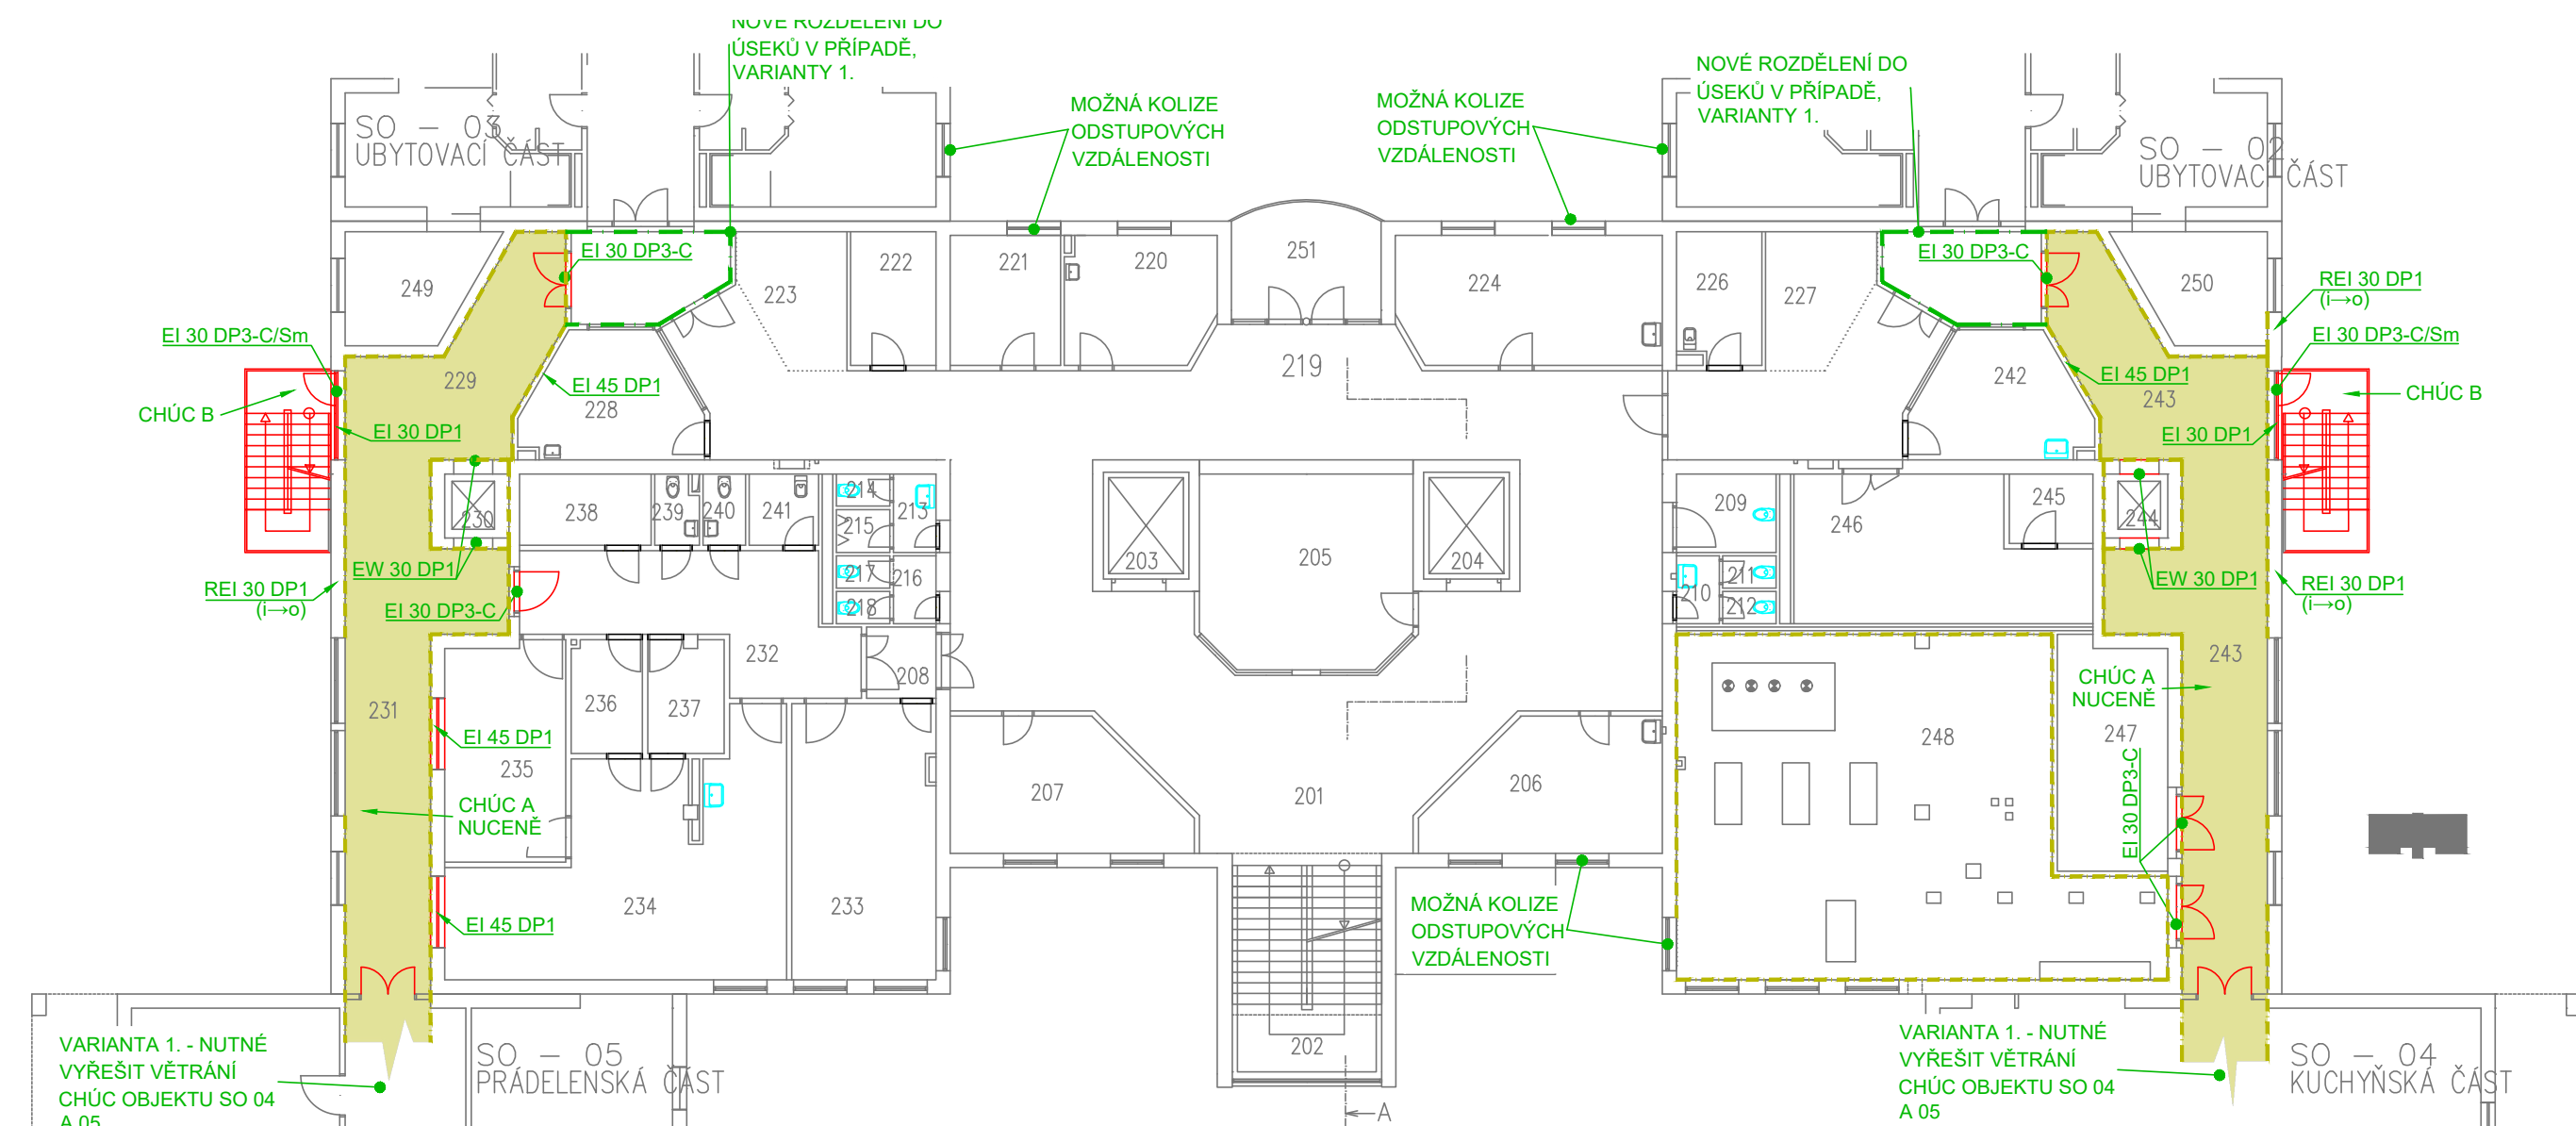

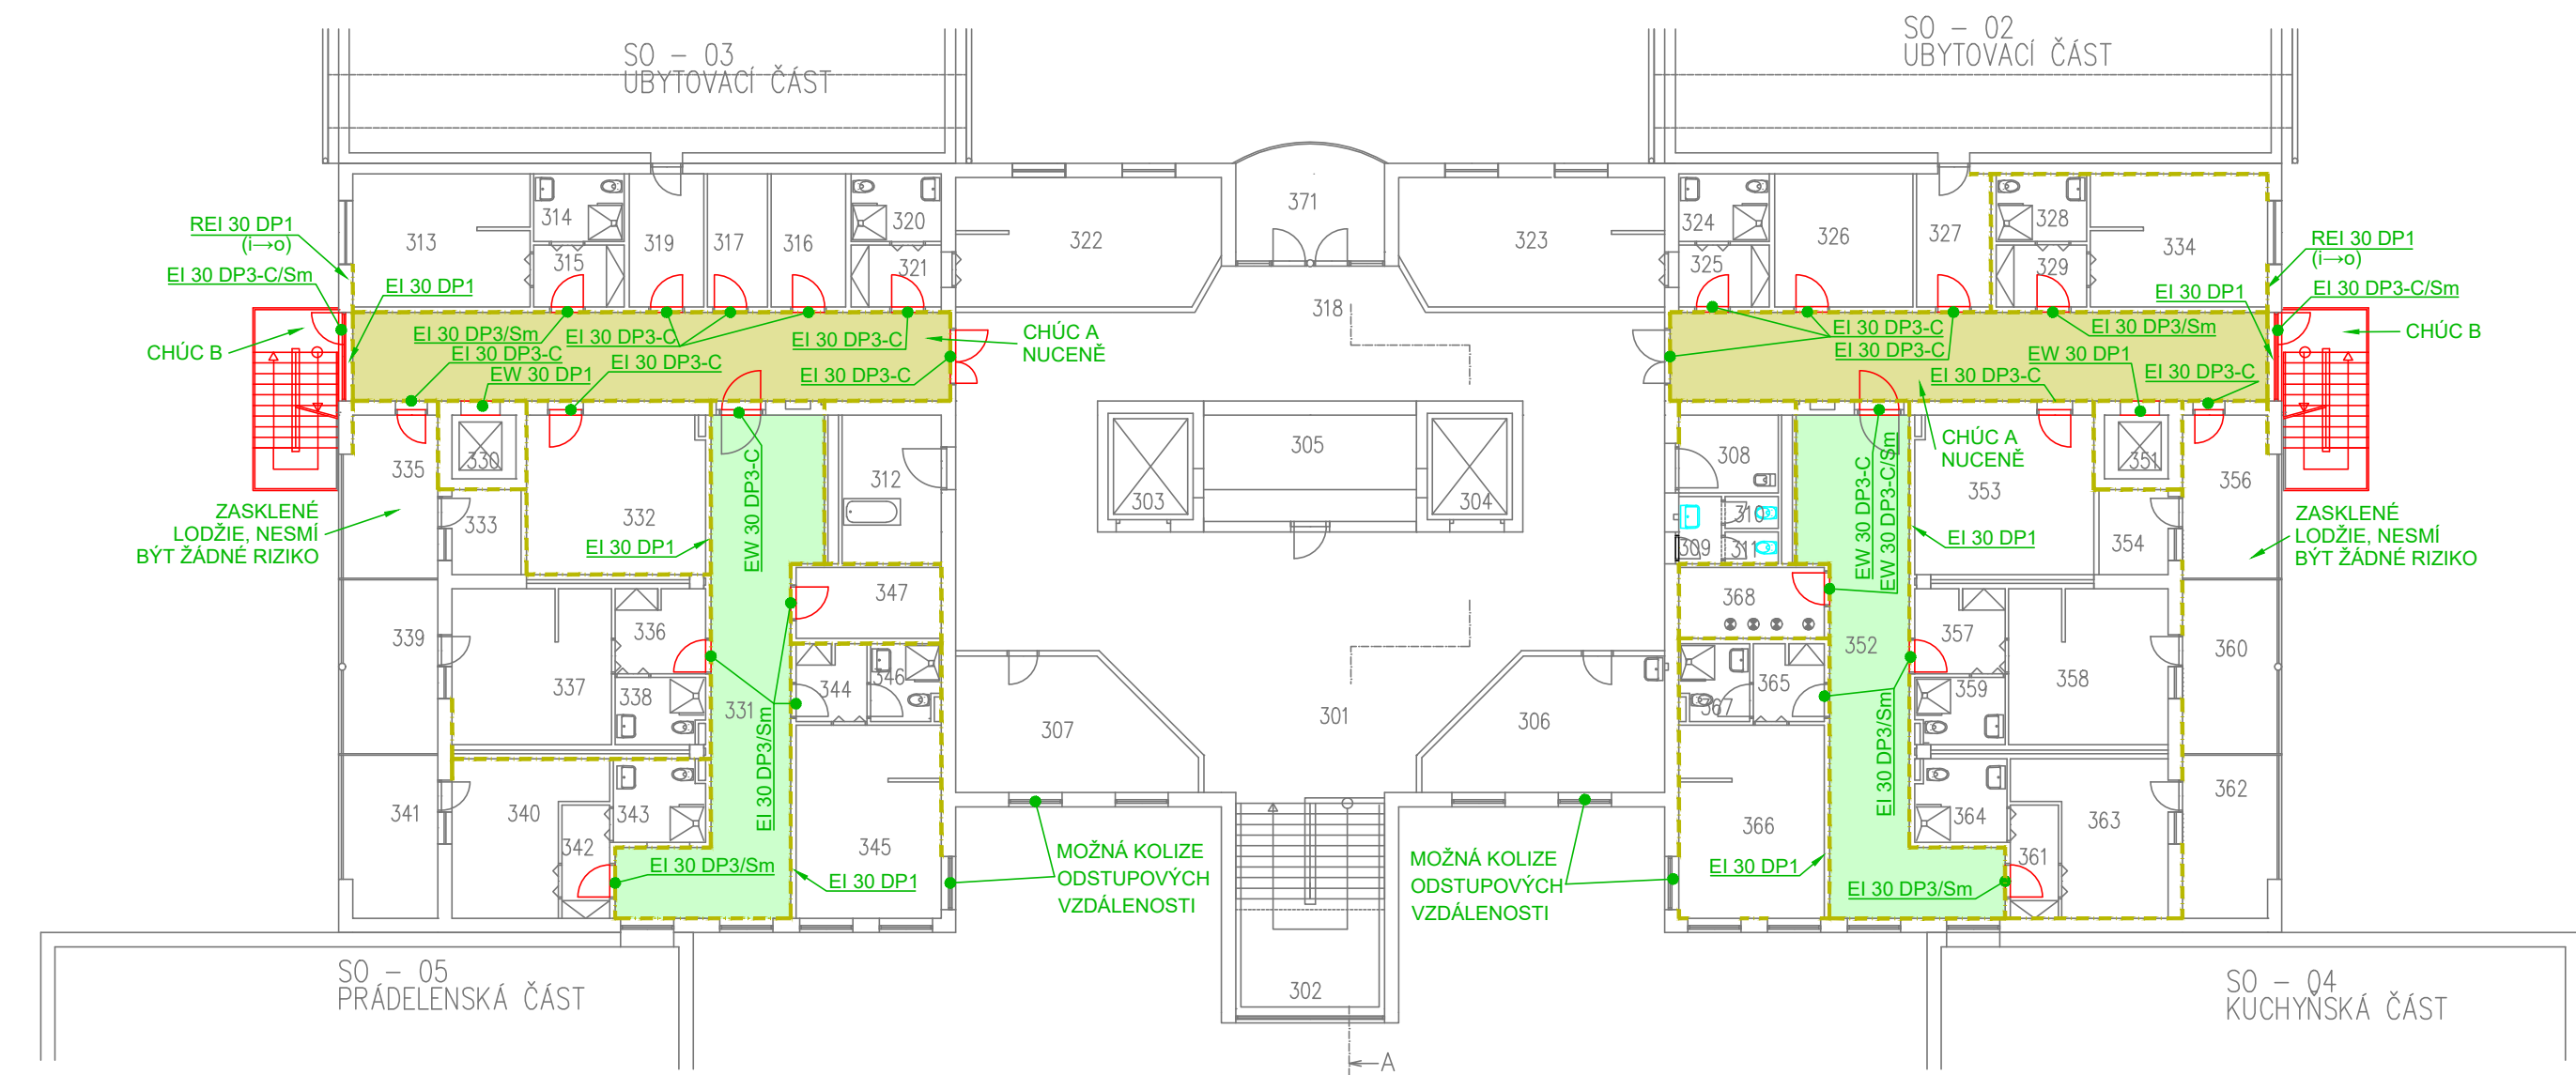


Pūdorys 2.NP



Pūdorys 3.NP



LEGENDA / LEGEND

N1.01-II.	číslo požárního úseku / stupeň PB number of shaft fire compartment / / index of fire safety
	hranice požárního úseku fire compartment border
EW 30 DP3-C	požární odolnost dveří fire resistance of door
PANIKA	panikové kování panic exit devices
 REI 30 DP1	požární odolnost stropu / střecha fire resistance of ceiling / roof
 R 30 DP1 	požární odolnost sloupů / stěny fire resistance of column / wall
27 1,5u 	směr úniku / počet osob emergency exit direction / No. of people
	směr úniku / dveře na únikové cestě escape direction / door on escape route
	východ ven exit
	nouzové osvětlení emergency light
 TS	total stop
	chráněná úniková cesta typu A - větraná nucené protected escape route of type A
	nechráněná úniková cesta

zodpovědný projektant		Ing. Jan Tománek, ČKAIT 0011898 Na Hraníčkách 393/15, 682 01 Vyškov IČ: 01105281 DIČ: CZ820525553 www.propbs.cz	
vypracoval		Ing. Jan Tománek email: tomanek@propbs.cz	
projektant stavební části		Ing. Jakub Bury	
název akce		studie - únikových cest	
místo stavby		Vážany u Kroměříže parc. č. 681/68	
investor		Město Kroměříž Velké náměstí 115/1, Kroměříž	
část			
D.1.3b Požární bezpečnostní řešení			
Púdorys 1.NP až 3.NP			
datum	11/2019	výřisek č.	autorizační razítko
formát	841x594		
měřítko	1:200		
číslo výkresu	101		
stupeň dok.	STUDIE		