


ŘEZ A-A

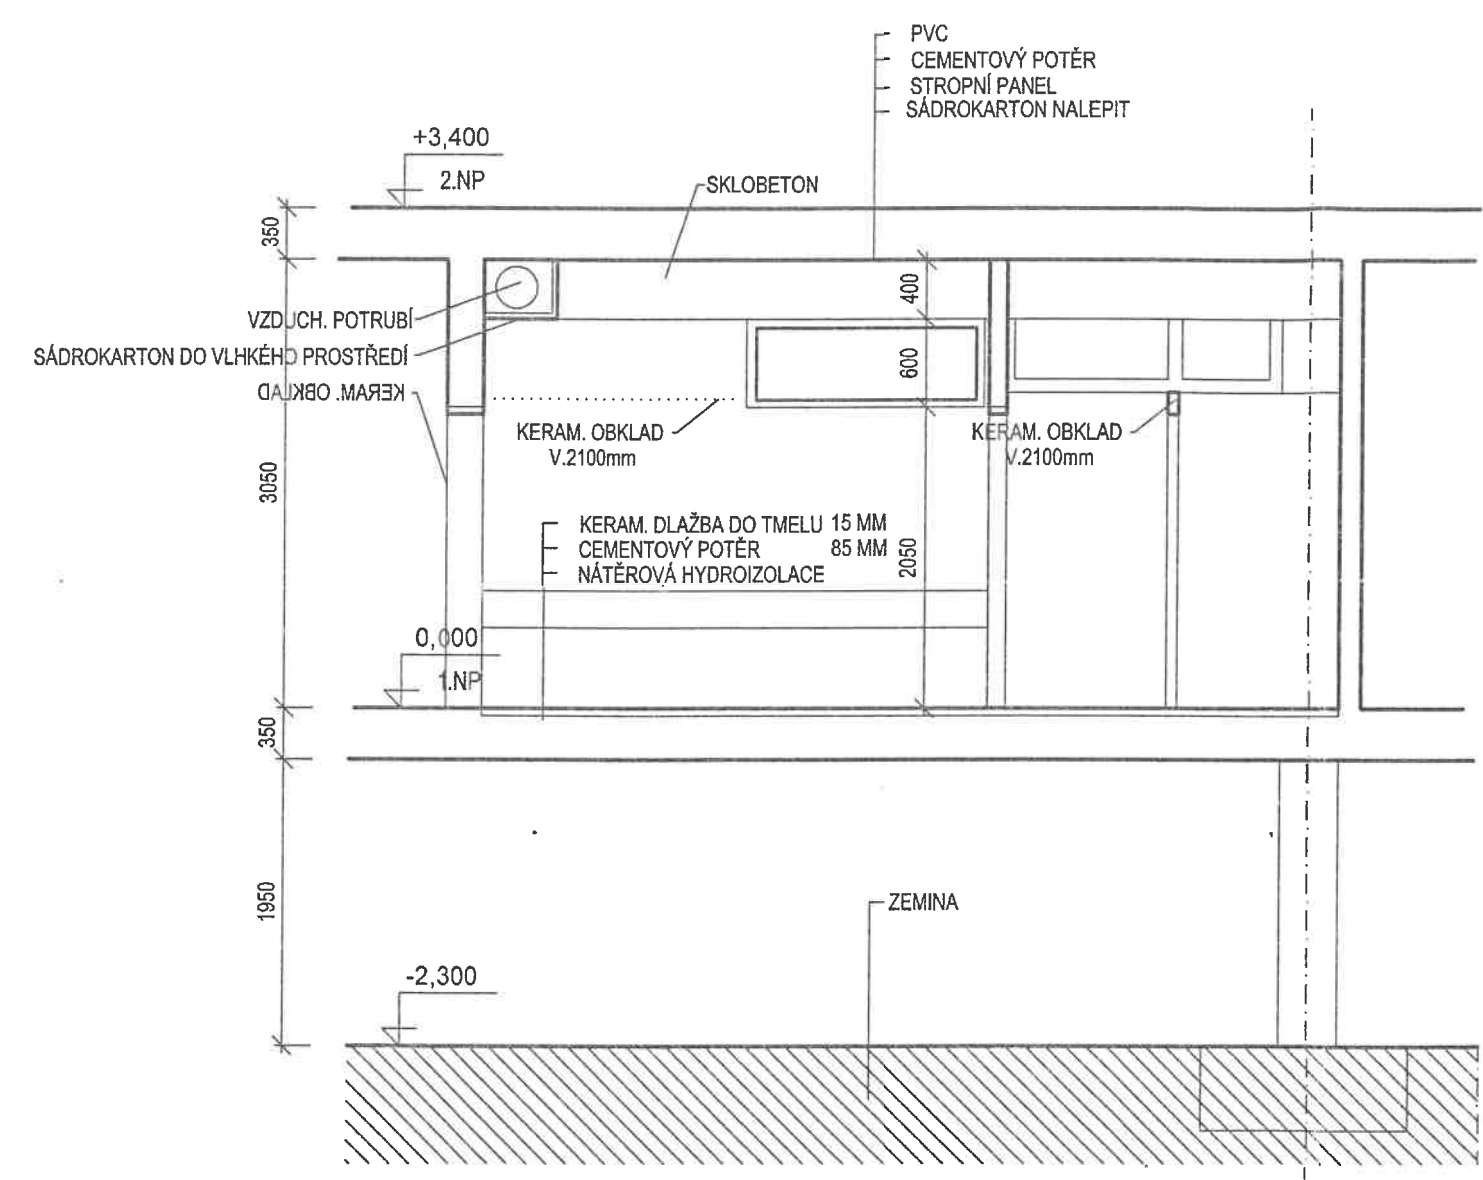

LEGENDA HMOT

- PŮVODNÍ CIHELNÉ ZDIVO
- ŽB SKELET - STÁVAJÍCÍ
- ZDIVO TL.300mm Z PŘESNÝCH TVÁRNIC YTONG P2-400 ROZM. 300/249/599mm NA TENKOVrstvou ZDÍČÍ MALTU YTONG
- PŘÍČKA TL.75mm Z PŘESNÝCH PŘÍČKOVEK YTONG P2-500 ROZM. 75/249/599mm NA TENKOVrstvou ZDÍČÍ MALTU YTONG

POZNÁMKA

- VŠECHNY MÍRY NUTNO PŘESNĚ DOMĚŘIT NA STAVBĚ
- VŠECHNY NÁROŽNÍ HRANY OSADIT PODOMÍTKOVÝMI KOVOVÝMI LIŠTAMI
- V MÍSTECH ROZVODŮ OSAZENÝCH VE STĚNÁCH BUDE PROVEDENO VYZTUŽENÍ OMÍTKY SKLOTEXTILNÍ SÍŤOVINOÚ, OKA 4x4mm
- NA VNITŘNÍM ZDIVU BUDOU PROVEDENY VÁPENNÉ ŠTUKOVÉ OMÍTKY HLADKÉ
- U KERAM.OBKLAĐŮ OSADIT VŠECHNY NÁROŽNÍ HRANY PLASTOVÝMI LIŠTAMI, KOUTOVÉ SPÁRY A PŘECHODY NA DLAŽBU BUDOU SILIKONOVÁNY
- NAD UPRAVOVANÝM DVEŘNÍM OTVOREM BUDOU POUŽITY NOSNÉ PŘEKLAĐY
- U SÁDROKARTONOVÝCH PODHLEDŮ BUDE PROVEDENO PŘESÁDROVÁNÍ SPAR A PŘEBROUŠENÍ

Zodp. projektant	Vypracoval	Kreslil	Tech. kontrola	Ing.ZONA JAN AUTORIZOVANÝ INŽENÝR V OBORU POZEMNÍ STAVBY Jiráskova 889/18, 767 01 Kroměříž mob: 724 136 660 ICO: 72321041, DIC: CZ651230/0520	
ING.ZONAJAN	ING.ZONAJAN	ING.ZONAJAN	ING.ZONAJAN		
Kraj ZLÍNSKÝ		Obec KROMĚŘÍŽ		Formát	2A4
Investor Město Kroměříž, Velké náměstí 115, 76701 Kroměříž				Datum	ÚNOR 2020
Akce OPRAVA SOCIÁLNÍHO ZAŘÍZENÍ ZŠ SLOVAN ZEYEROVA 3354, 76701 Kroměříž D.1.1 STAVEBNÍ ČÁST				Účel	DS
				Čís. zakázky	01-2020
				Čís. jednací	
Obsah výkresu ŘEZ A-A				Měřítko 1:100	Čís. výkresu D 01.6