



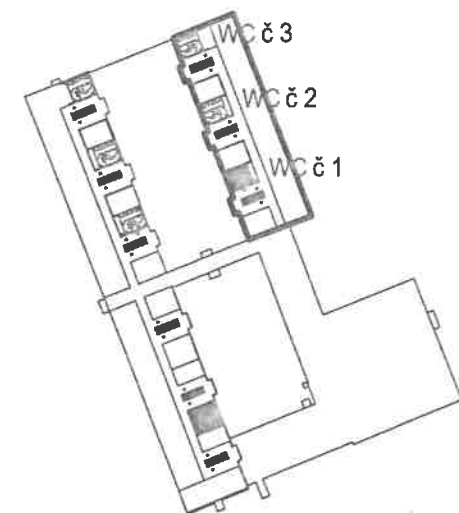


ŘEZ A-A

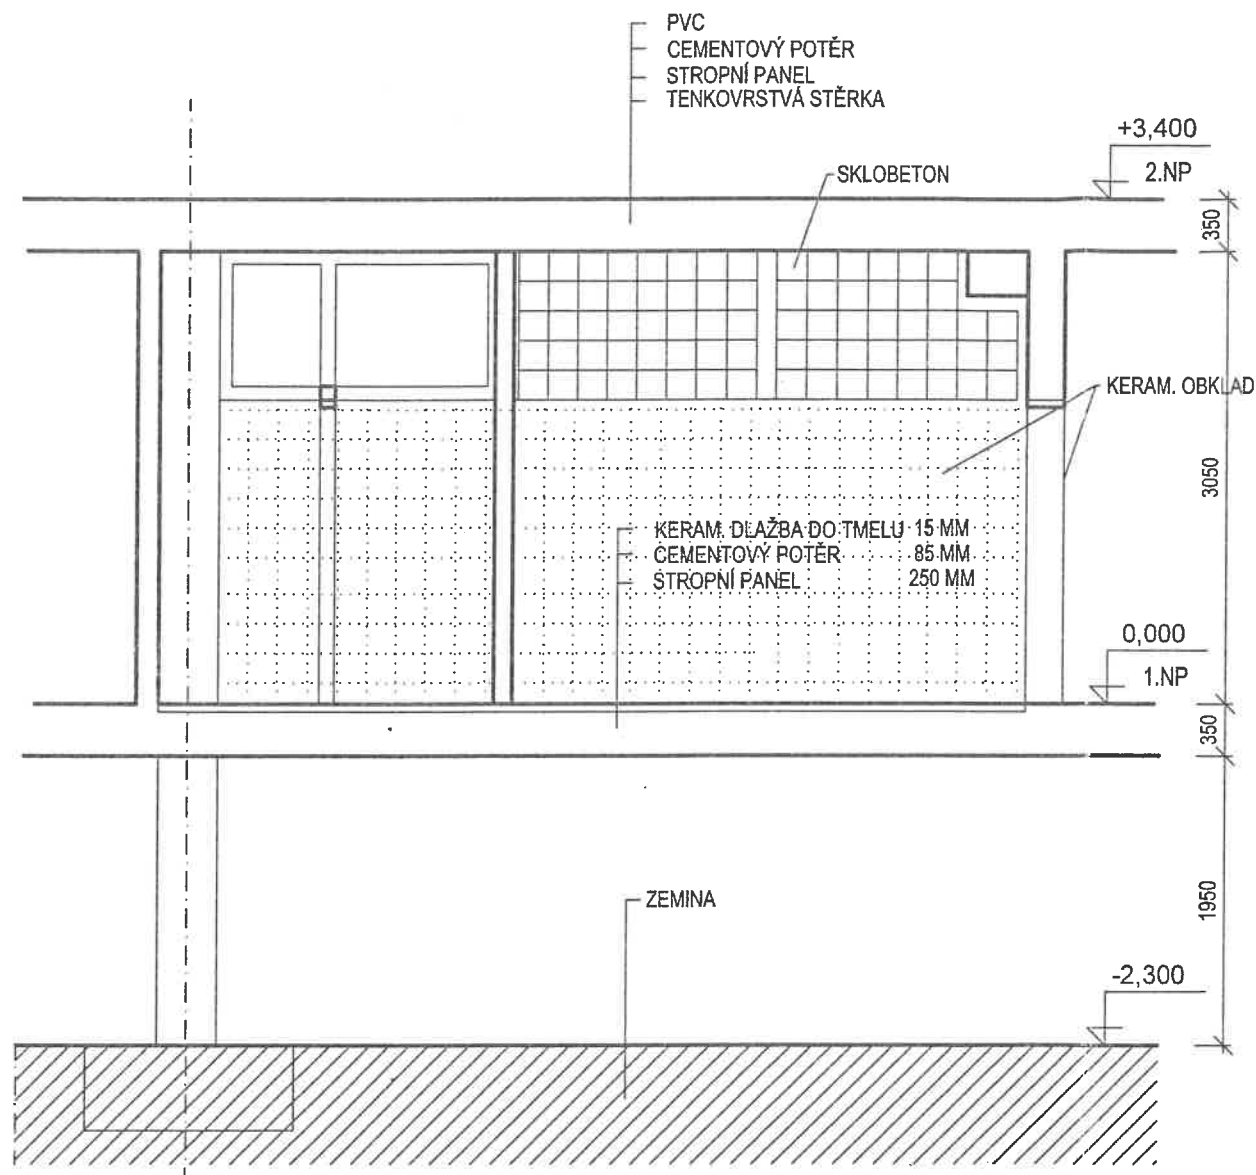

POZNÁMKA

- VŠECHNY MÍRY NUTNO PŘESNĚ DOMĚŘIT NA STAVBĚ

LEGENDA HMOT

-  CIHELNÉ VYZDÍVKY
-  ŽB. KONSTRUKCE
-  SKLOBETON

Zodp. projektant	Vypracoval	Kreslil	Tech. kontrola	Ing.ZONA JAN AUTORIZOVANÝ INŽENÝR V OBORU POZEMNÍ STAVBY Jiráskova 889/18, 767 01 Kroměříž mob: 724 136 660 ICO: 72321041, DIC: CZ651230/0520	
ING.ZONAJAN	ING.ZONAJAN	ING.ZONAJAN	ING.ZONAJAN		
Kraj ZLÍNSKÝ		Obec KROMĚŘÍŽ			
Investor Město Kroměříž , Velké náměstí 115, 76701 Kroměříž				Formát	2A4
Akce OPRAVA SOCIÁLNÍHO ZAŘÍZENÍ ZŠ SLOVAN ZEYEROVA 3354, 76701 Kroměříž D.1.1 STAVEBNÍ ČÁST				Datum	ÚNOR 2020
				Účel	DS
				Čís. zakázky	01-2020
				Čís. jednací	
Obsah výkresu ŘEZ A-A STÁVAJÍCÍ STAV				Měřítko 1:100	Čís. výkresu D 01.2