


PŮDORYS 1.NP WC č.3

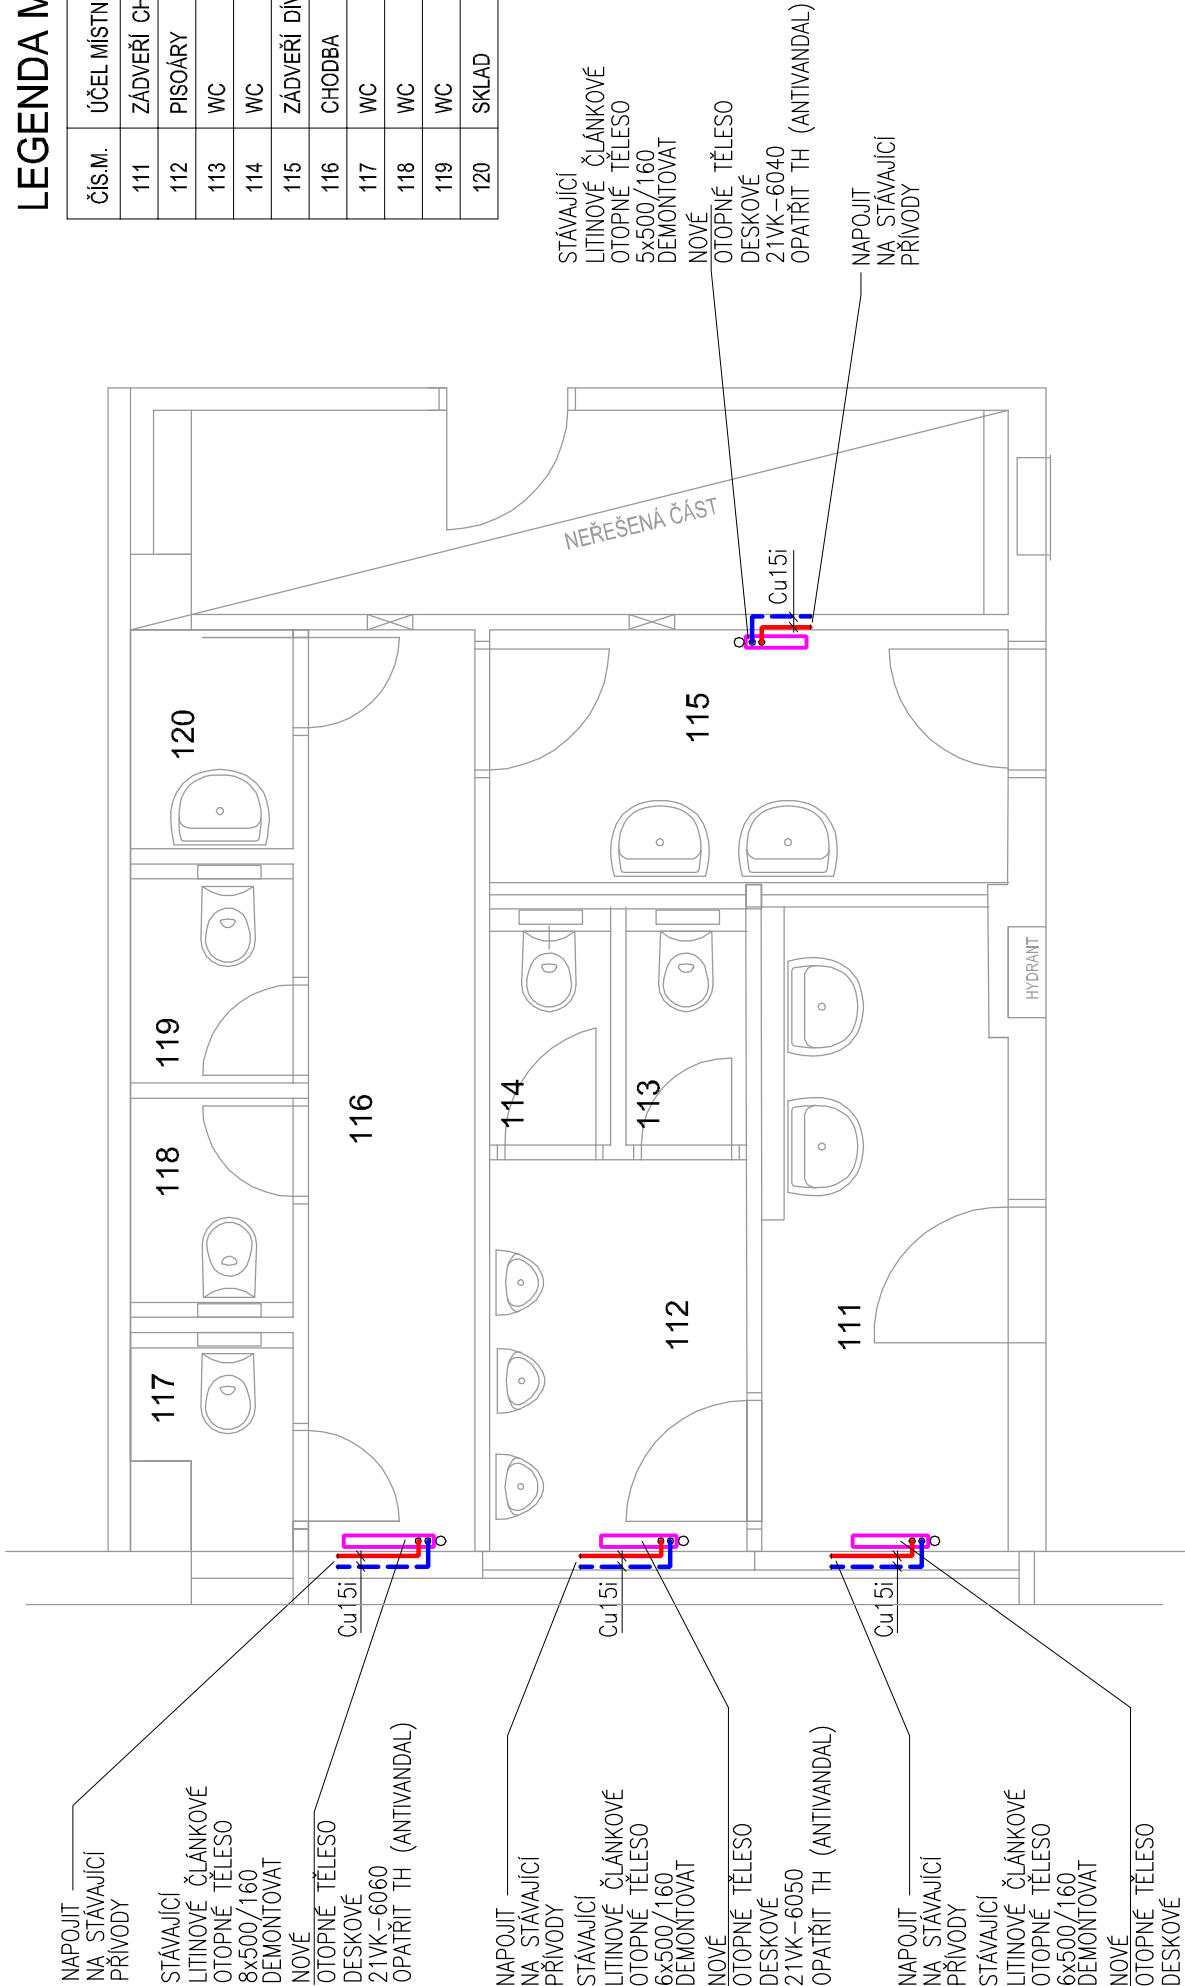

NAPOJIT
NA STÁVAJÍCÍ
PŘÍVODY

STÁVAJÍCÍ
LITINOVÉ ČLÁNKOVÉ
OTOPNÉ TĚLESO
8x500/160
DEMONTOVAT

NOVÉ
OTOPNÉ TĚLESO
DESKOVÉ
21VK-6060
OPATŘIT TH (ANTIVANDAL)

NAPOJIT
NA STÁVAJÍCÍ
PŘÍVODY

STÁVAJÍCÍ
LITINOVÉ ČLÁNKOVÉ
OTOPNÉ TĚLESO
6x500/160
DEMONTOVAT

NOVÉ
OTOPNÉ TĚLESO
DESKOVÉ
21VK-6050
OPATŘIT TH (ANTIVANDAL)

NAPOJIT
NA STÁVAJÍCÍ
PŘÍVODY

STÁVAJÍCÍ
LITINOVÉ ČLÁNKOVÉ
OTOPNÉ TĚLESO
6x500/160
DEMONTOVAT

NOVÉ
OTOPNÉ TĚLESO
DESKOVÉ
21VK-6050
OPATŘIT TH (ANTIVANDAL)


STÁVAJÍCÍ
LITINOVÉ ČLÁNKOVÉ
OTOPNÉ TĚLESO
5x500/160
DEMONTOVAT

NOVÉ
OTOPNÉ TĚLESO
DESKOVÉ
21VK-6040
OPATŘIT TH (ANTIVANDAL)

NAPOJIT
NA STÁVAJÍCÍ
PŘÍVODY

LEGENDA MÍSTNOSTÍ

Čís.M.	ÚČEL MÍSTNOSTI
111	ZÁDVEŘÍ CHLAPCI
112	PISOÁRY
113	WC
114	WC
115	ZÁDVEŘÍ DÍVKY
116	CHODBA
117	WC
118	WC
119	WC
120	SKLAD

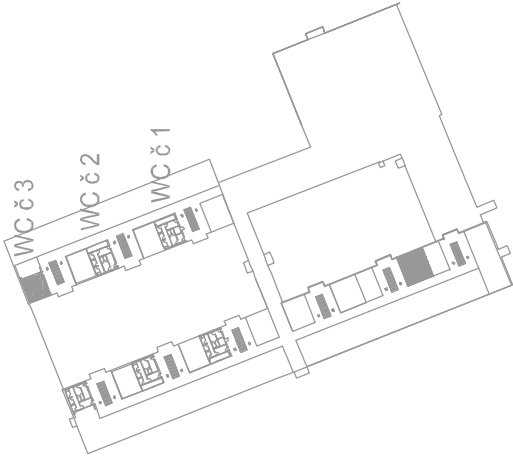

Karel Zelinka
Náves 58/393,
750 02 Bochoř - Přerov 2
Tel. 777 015 544 IČO:11497581

Ing.ZONA JAN		AUTORIZOVANÝ INŽENÝR V OBLASTI POZEMNÍ STAVBY Jiráskova 889/18, 767 01 Kroměříž mob: 724 136 660 ICO: 72321041, DIC: CZ651230/0520	
Formát		2A4	
Datum		ÚNOR 2020	
Účel		DS	
Čís. zakázky		1-2020	
Čís. jednací			
Měřítko		Čís. výkresu D14e03-05	

Zodp. projektant	Vypracoval	Kreslil	Tech. kontrola
ING.ZONAJAN	ZELINKAKAREL	ZELINKAKAREL	ING.ZONAJAN
Kraj	ZLÍNSKÝ	Obec KROMĚŘÍŽ	
Investor	Město Kroměříž , Velké náměstí 115, 76701 Kroměříž		
Akce	OPRAVA SOCIÁLNÍHO ZAŘÍZENÍ ZŠ SLOVAN ZEYEROVA 3354, 76701 Kroměříž D.1.4.e - ZAŘÍZENÍ ZDRAVOTECHNICKÝCH INSTALACÍ		
Obsah výkresu	PŮDORYS 1.NP WC č. 3 - OTOPNÁ TĚLESA		