



ŘEZ A-A

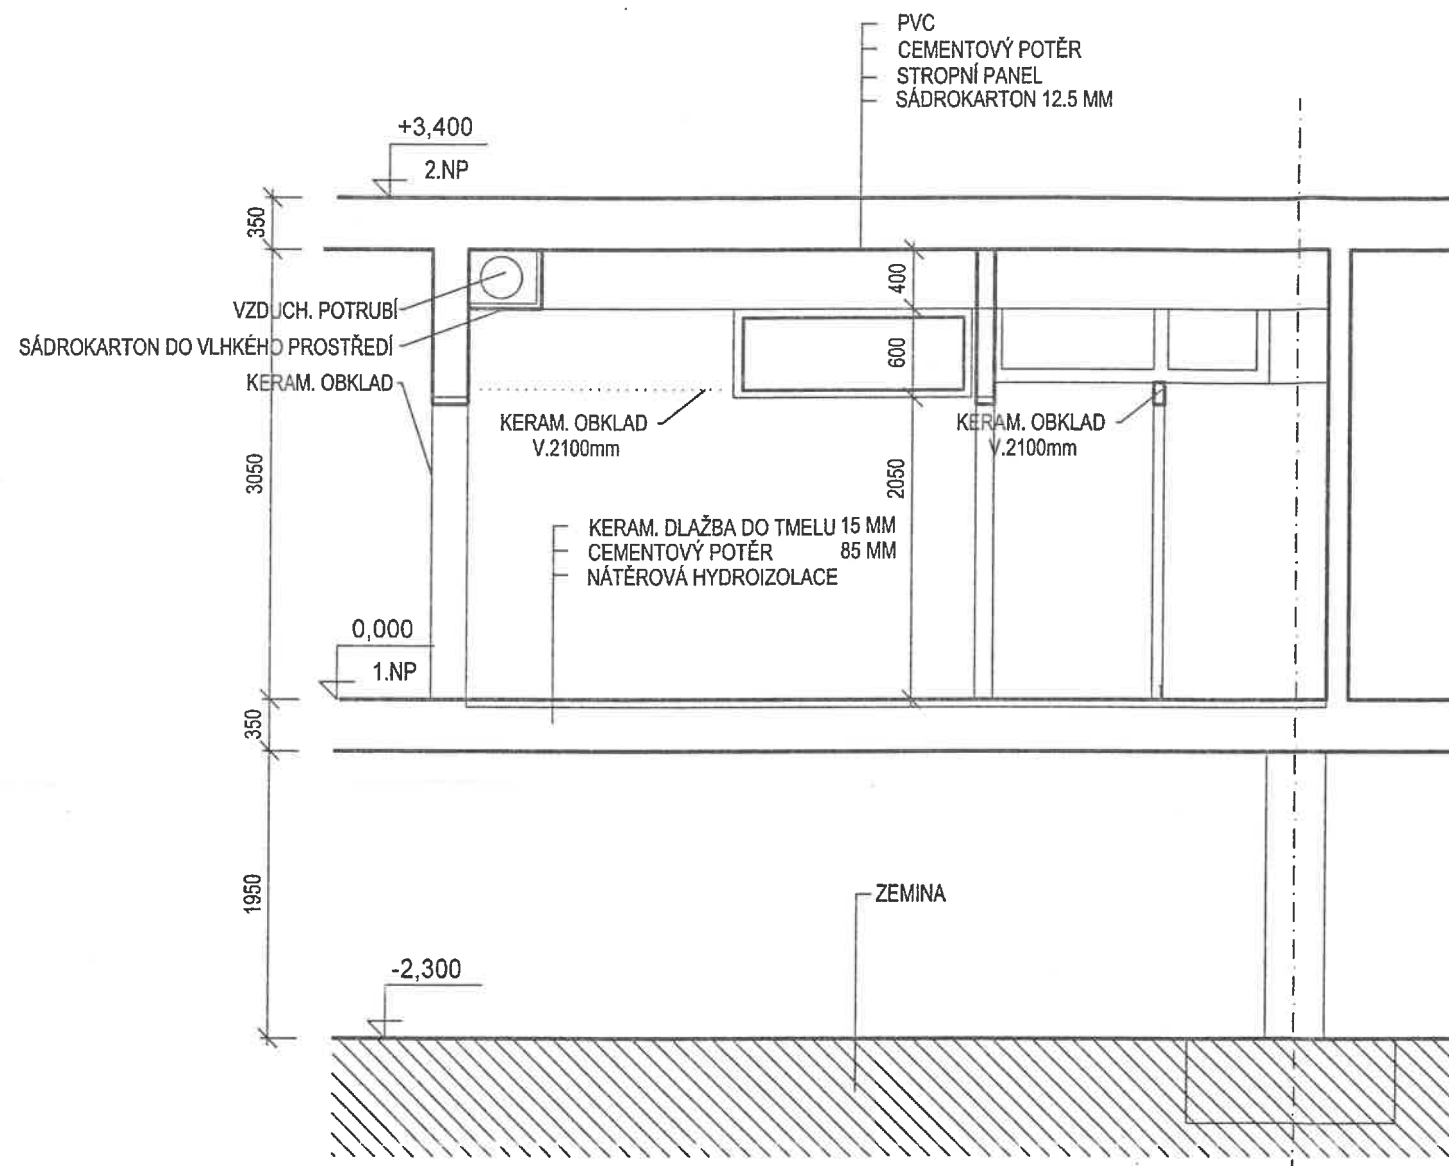

LEGENDA HMOT

- PŮVODNÍ CIHELNÉ ZDIVO
- ŽB SKELET - STÁVAJÍCÍ
- ZDIVO TL.300mm Z PŘESNÝCH TVÁRNIC YTONG P2-400 ROZM. 300/249/599mm NA TENKOVrstvou ZDÍCI MALTU YTONG
- PŘÍČKA TL.100mm Z PŘESNÝCH PŘÍČKOVEK YTONG P2-500 ROZM. 75/249/599mm NA TENKOVrstvou ZDÍCI MALTU YTONG

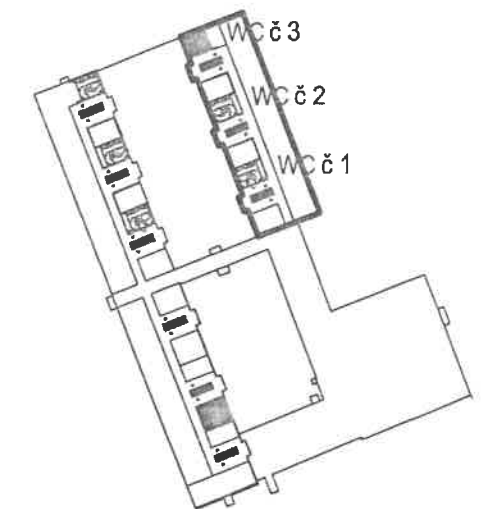

POZNÁMKA

- VŠECHNY MÍRY NUTNO PŘESNĚ DOMĚŘIT NA STAVBĚ
- VŠECHNY NÁROŽNÍ HRANY OSADIT PODOMÍTKOVÝMI KOVOVÝMI LIŠTAMI
- V MÍSTECH ROZVODŮ OSAZENÝCH VE STĚNÁCH BUDE PROVEDENO VYZTUŽENÍ OMÍTKY SKLOTEXTILNÍ SÍŤOVINOU, OKA 4x4mm
- NA VNITŘNÍM ZDIVU BUDOU PROVEDENY VÁPENNÉ ŠTUKOVÉ OMÍTKY HLADKÉ
- U KERAM.OBKLA DŮ OSADIT VŠECHNY NÁROŽNÍ HRANY PLASTOVÝMI LIŠTAMI, KOUTOVÉ SPÁRY A PŘECHODY NA DLAŽBU BUDOU SILIKONOVÁNY
- NAD UPRAVOVANÝM DVEŘNÍM OTVOREM BUDOU POUŽITY NOSNÉ PŘEKLADY
- U SÁDROKARTONOVÝCH PODHLEDŮ BUDE PROVEDENO PŘESÁDROVÁNÍ SPAR A PŘEBROUŠENÍ

Zodp. projektant	Vypracoval	Kreslil	Tech. kontrola	Ing.ZONA JAN AUTORIZOVANÝ INŽENÝR V OBORU POZEMNÍ STAVBY Jiráskova 889/18, 767 01 Kroměříž mob: 724 136 660 ICO: 72321041, DIC: CZ651230/0520	
ING.ZONAJAN	ING.ZONAJAN	ING.ZONAJAN	ING.ZONAJAN		
Kraj ZLÍNSKÝ		Obec KROMĚŘÍŽ		Formát	2A4
Investor Město Kroměříž , Velké náměstí 115, 76701 Kroměříž				Datum	ÚNOR 2020
Akce OPRAVA SOCIÁLNÍHO ZAŘÍZENÍ ZŠ SLOVAN ZEYEROVA 3354, 76701 Kroměříž D.1.1 STAVEBNÍ ČÁST				Účel	DS
				Čís. zakázky	01-2020
				Čís. jednací	
Obsah výkresu ŘEZ A-A				Měřítko 1:100	Čís. výkresu D 02.6