



DETAIL ZÁSYPU OPĚRY OP1 - ZMĚNA

PŮDORYS
M 1:100

PODÉLNÝ ŘEZ
M 1:50

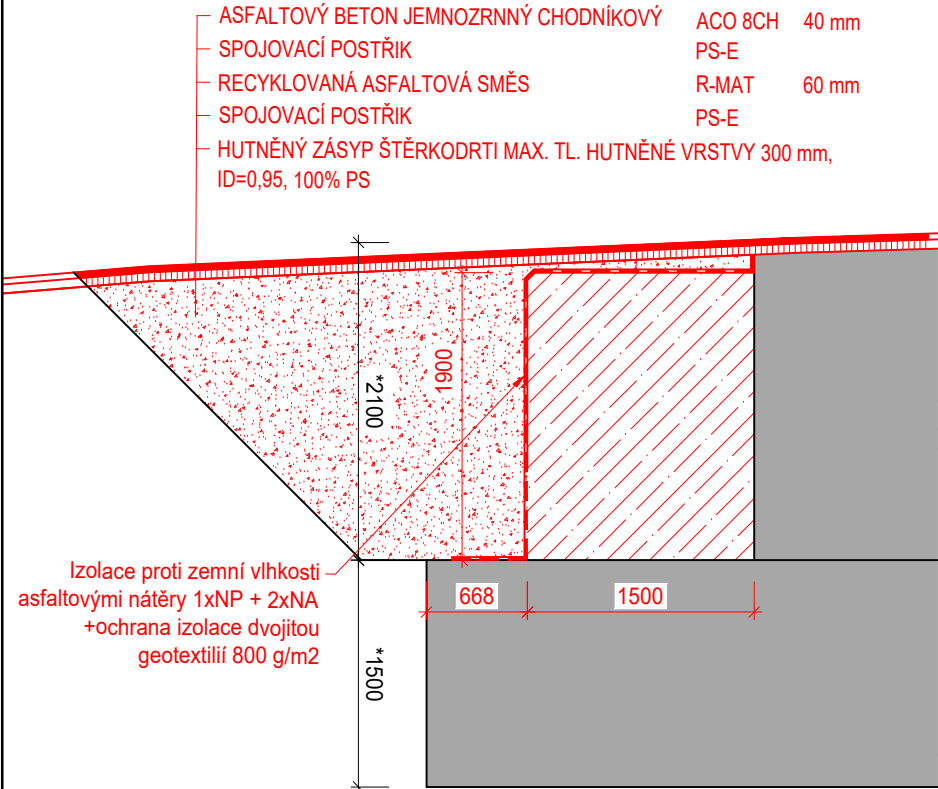

PŘÍČNÝ ŘEZ
M 1:100

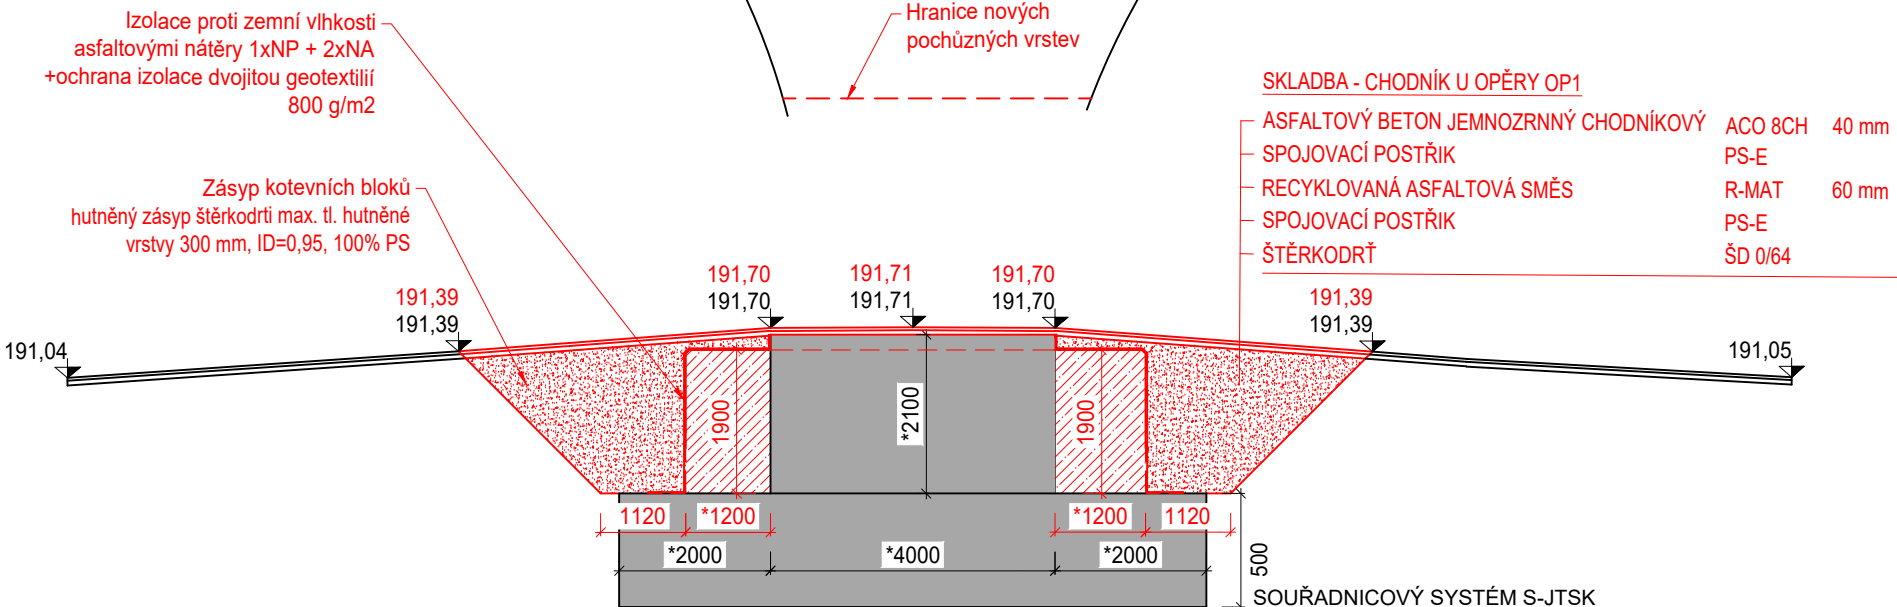

Výškové kóty stávajícího a nového stavu jsou na povrchu pochůzných vrstev vedeny v ose rampy

(*) rozměry spodní stavby byly odhadnuty na základě geodetického zaměření povrchových znaků a dle stávající PD lávky - skutečné rozměry spodní stavby je nutné ověřit v průběhu stavby

PROJEKTANT :			INVESTOR A OBJEDNATEL:		AKCE:		MĚŘITKO: Č. OBJEKTU A NÁZEV PŘÍLOHY:		FORMÁT:	
					Stavební úpravy lávky pro pěší ev. č. L07 přes řeku Moravu v Kroměříži		SO 201 DETAIL ZÁSYPU OP1 ZMĚNA		A3	
Fakulta stavební Vysoké učení technické v Brně Veveří 331/95 602 00 Brno IČ: 00216305 DIČ: CZ00216305			Město Kroměříž Velké nám. 115/1 767 01 Kroměříž IČ: 00287351				1:50 1:100		STUPEŇ RDS	
							Vypracoval: Ing. Martin Olšák		SOUPRAVA PŘÍLOHA	
doc. Ing. Ladislav Klusáček, CSc. ZODPOVĚDNÝ PROJEKTANT			Ing. Radim Nečas Ph.D. HLAVNÍ INŽENÝR PROJEKTU				Kontroloval: doc. Ing. Ladislav Klusáček, CSc.		C.16Z	
					KRAJ: JIHO MORAVSKÝ OBEC: KROMĚŘÍŽ DATUM: 12/2018					