



ŘEZ A-A  
M 1:20

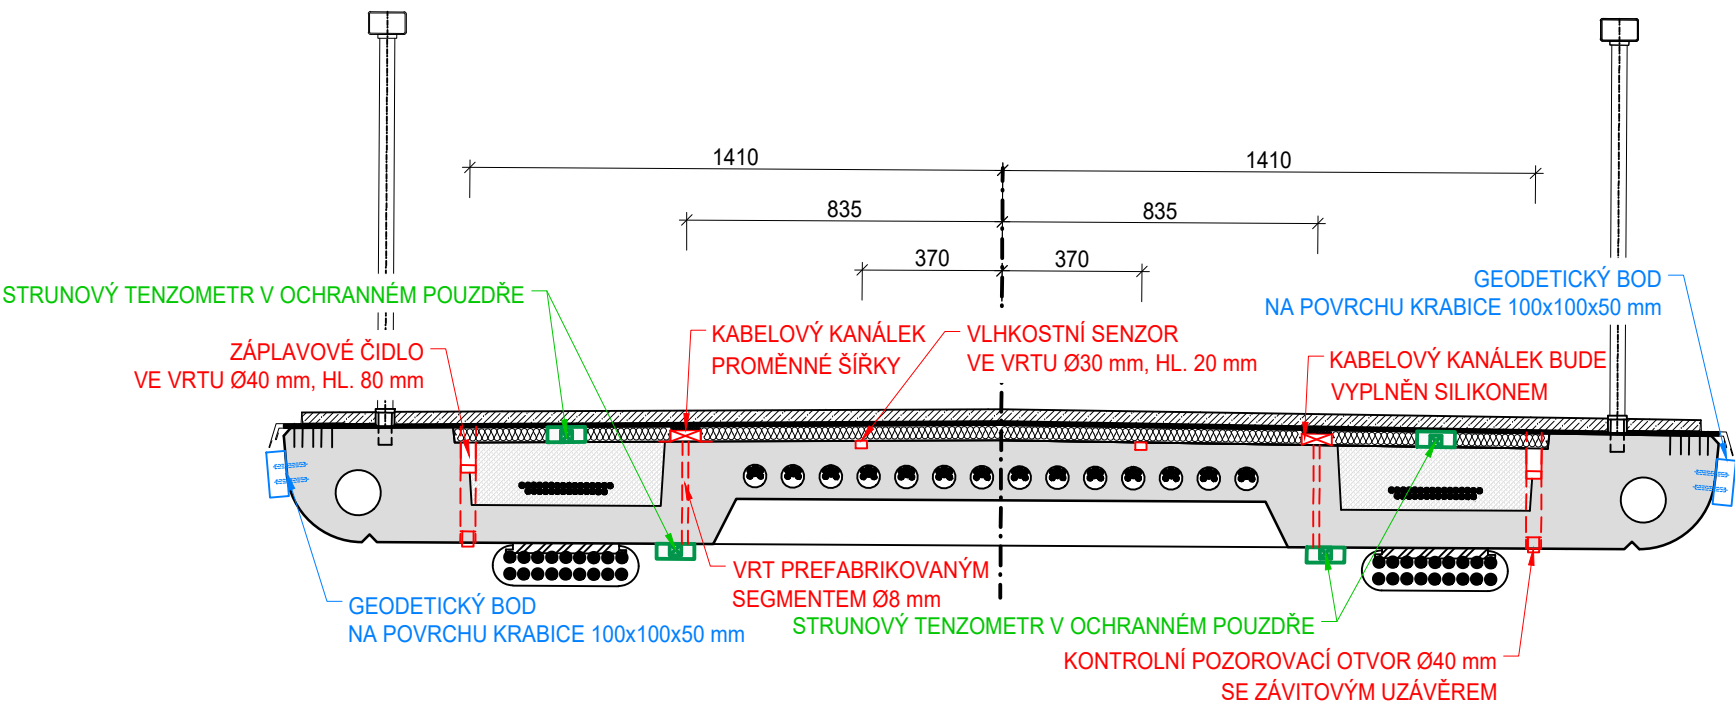

ŘEZ/POHLED B-B  
M 1:20

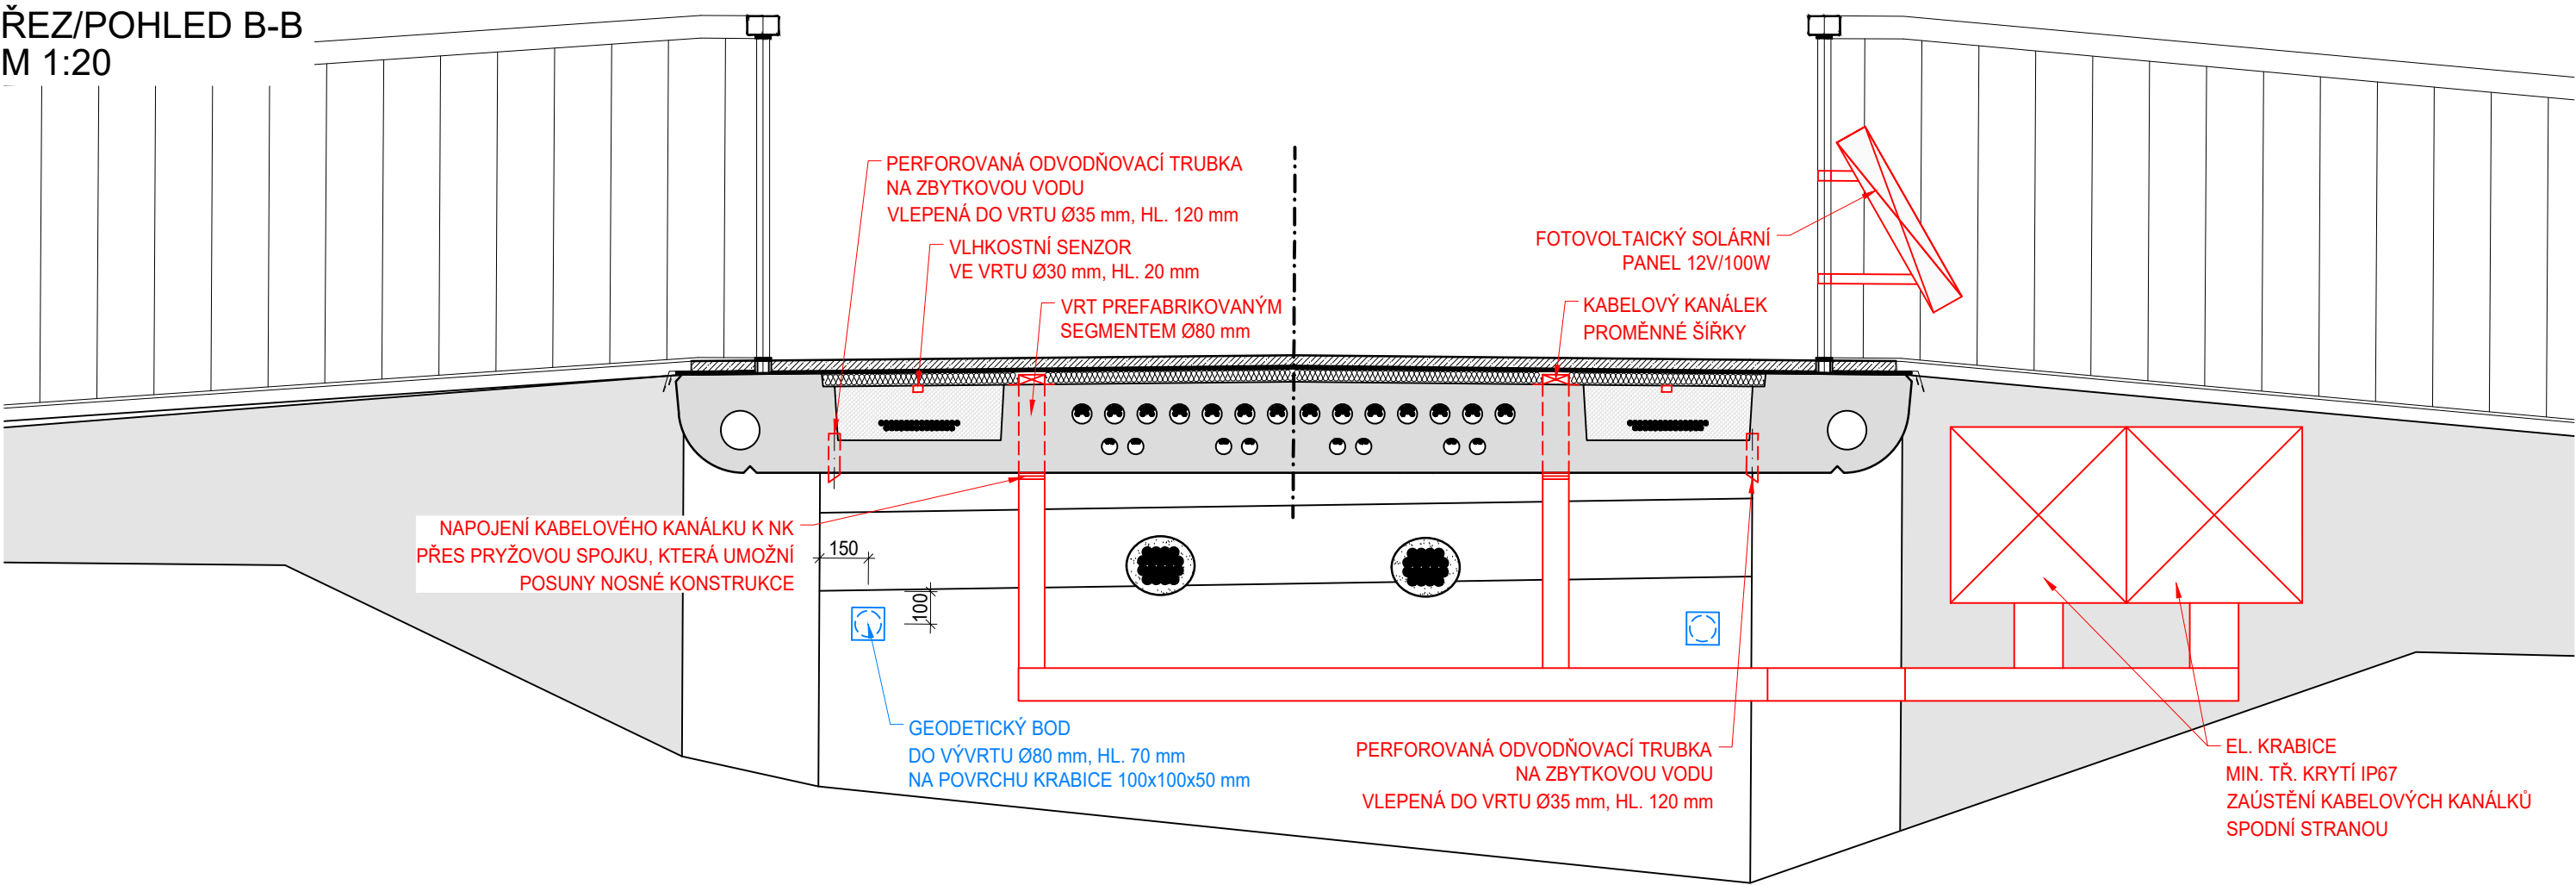

PROJEKTANT :



Fakulta stavební  
Vysoké učení technické v Brně  
Veveří 331/95  
602 00 Brno  
IČ: 00216305  
DIČ: CZ00216305

doc. Ing. Ladislav Klusáček, CSc.  
ZODPOVĚDNÝ PROJEKTANT

Ing. Radim Nečas Ph.D.  
HLAVNÍ INŽENÝR PROJEKTU

INVESTOR A OBJEDNATEL:



Město Kroměříž  
Velké nám. 115/1  
767 01 Kroměříž  
IČ: 00287351

AKCE:

Stavební úpravy lávky  
pro pěší ev. č. L07 přes řeku  
Moravu v Kroměříži

KRAJ: JIHO-MORAVSKÝ

OBEC: KROMĚŘÍŽ

DATUM: 12/2018

MĚŘITKO:

1:20

Č. OBJEKTU A NÁZEV PŘÍLOHY:

SO 203  
ŘEZY A POHLED

Vypracoval: Ing. Robin Pěkník

Kontroloval: doc. Ing. Ladislav Klusáček, CSc.

FORMÁT:

A3

STUPEŇ

RDS

SOUPRAVA

PŘÍLOHA

C.3