


PŮDORYS SEGMENTŮ V 1/2 ROZPĚTÍ  
M 1:20

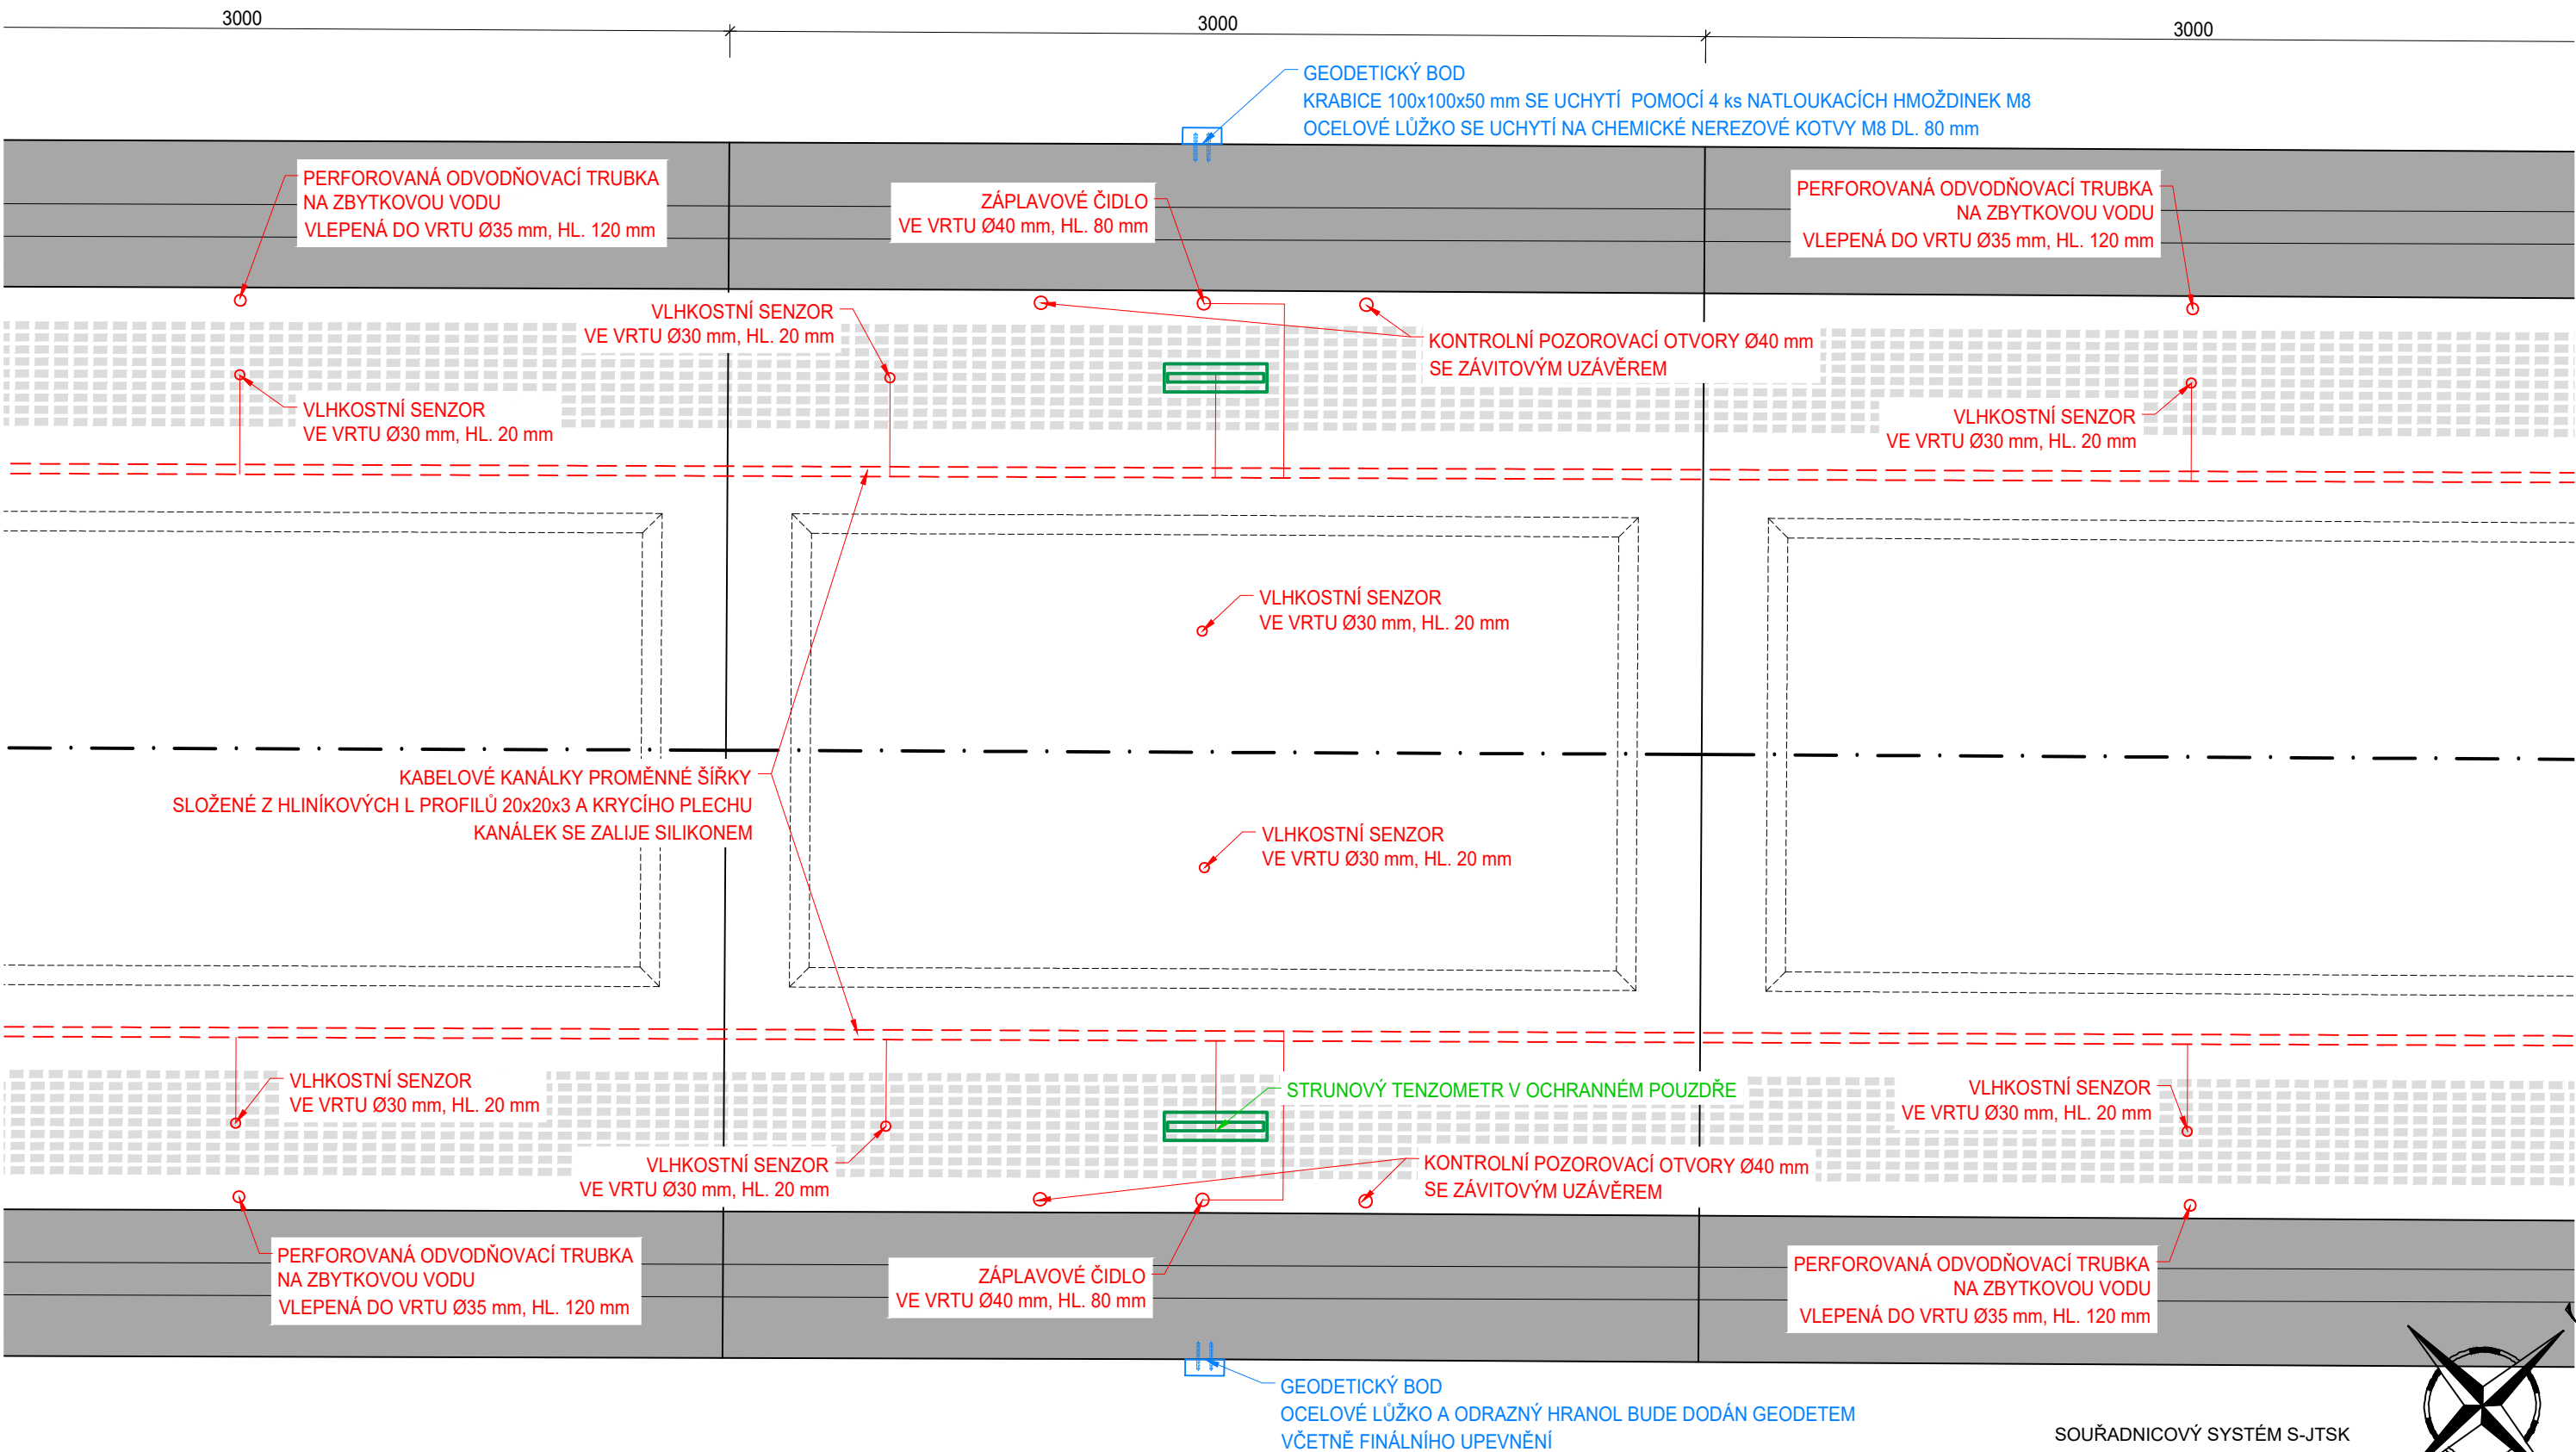

PROJEKTANT :		INVESTOR A OBJEDNATEL:		AKCE:		MĚŘITKO:	Č. OBJEKTU A NÁZEV PŘÍLOHY:		FORMÁT:	
<div><div><div>T</div><div>VYSOKÉ UČENÍ FAKULTA TECHNICKÉ STAVEBNÍ V BRNĚ</div><div>AdMaS®</div></div><div>Fakulta stavební Vysoké učení technické v Brně Veveří 331/95 602 00 Brno IČ: 00216305 DIČ: CZ00216305</div></div>	<div><div></div><div>doc. Ing. Ladislav Klusáček, CSc. ZODPOVĚDNÝ PROJEKTANT</div></div> <div><div></div><div>Ing. Radim Nečas Ph.D. HLAVNÍ INŽENÝR PROJEKTU</div></div>	<div><div></div><div>Město Kroměříž Velké nám. 115/1 767 01 Kroměříž IČ: 00287351</div></div>	<div>Stavební úpravy lávky pro pěší ev. č. L07 přes řeku Moravu v Kroměříži</div>		1:200	<div>SO 203 PŮDORYS SEGMENTŮ V POLOVINĚ ROZPĚTÍ</div>		A3		
								STUPEŇ		
								RDS		
								SOUPRAVA	PŘÍLOHA	
				Vypracoval: Ing. Robin Pěkník						
				KRAJ: JIHO-MORAVSKÝ    OBEC: KROMĚŘÍŽ    DATUM: 12/2018		Kontroloval: doc. Ing. Ladislav Klusáček, CSc.		C.4		