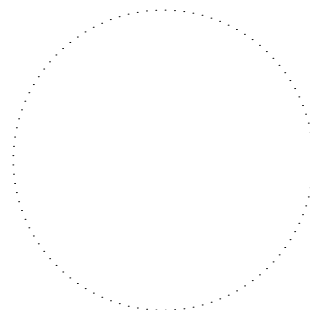

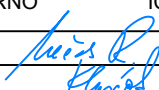
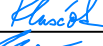
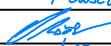
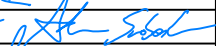
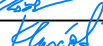


H

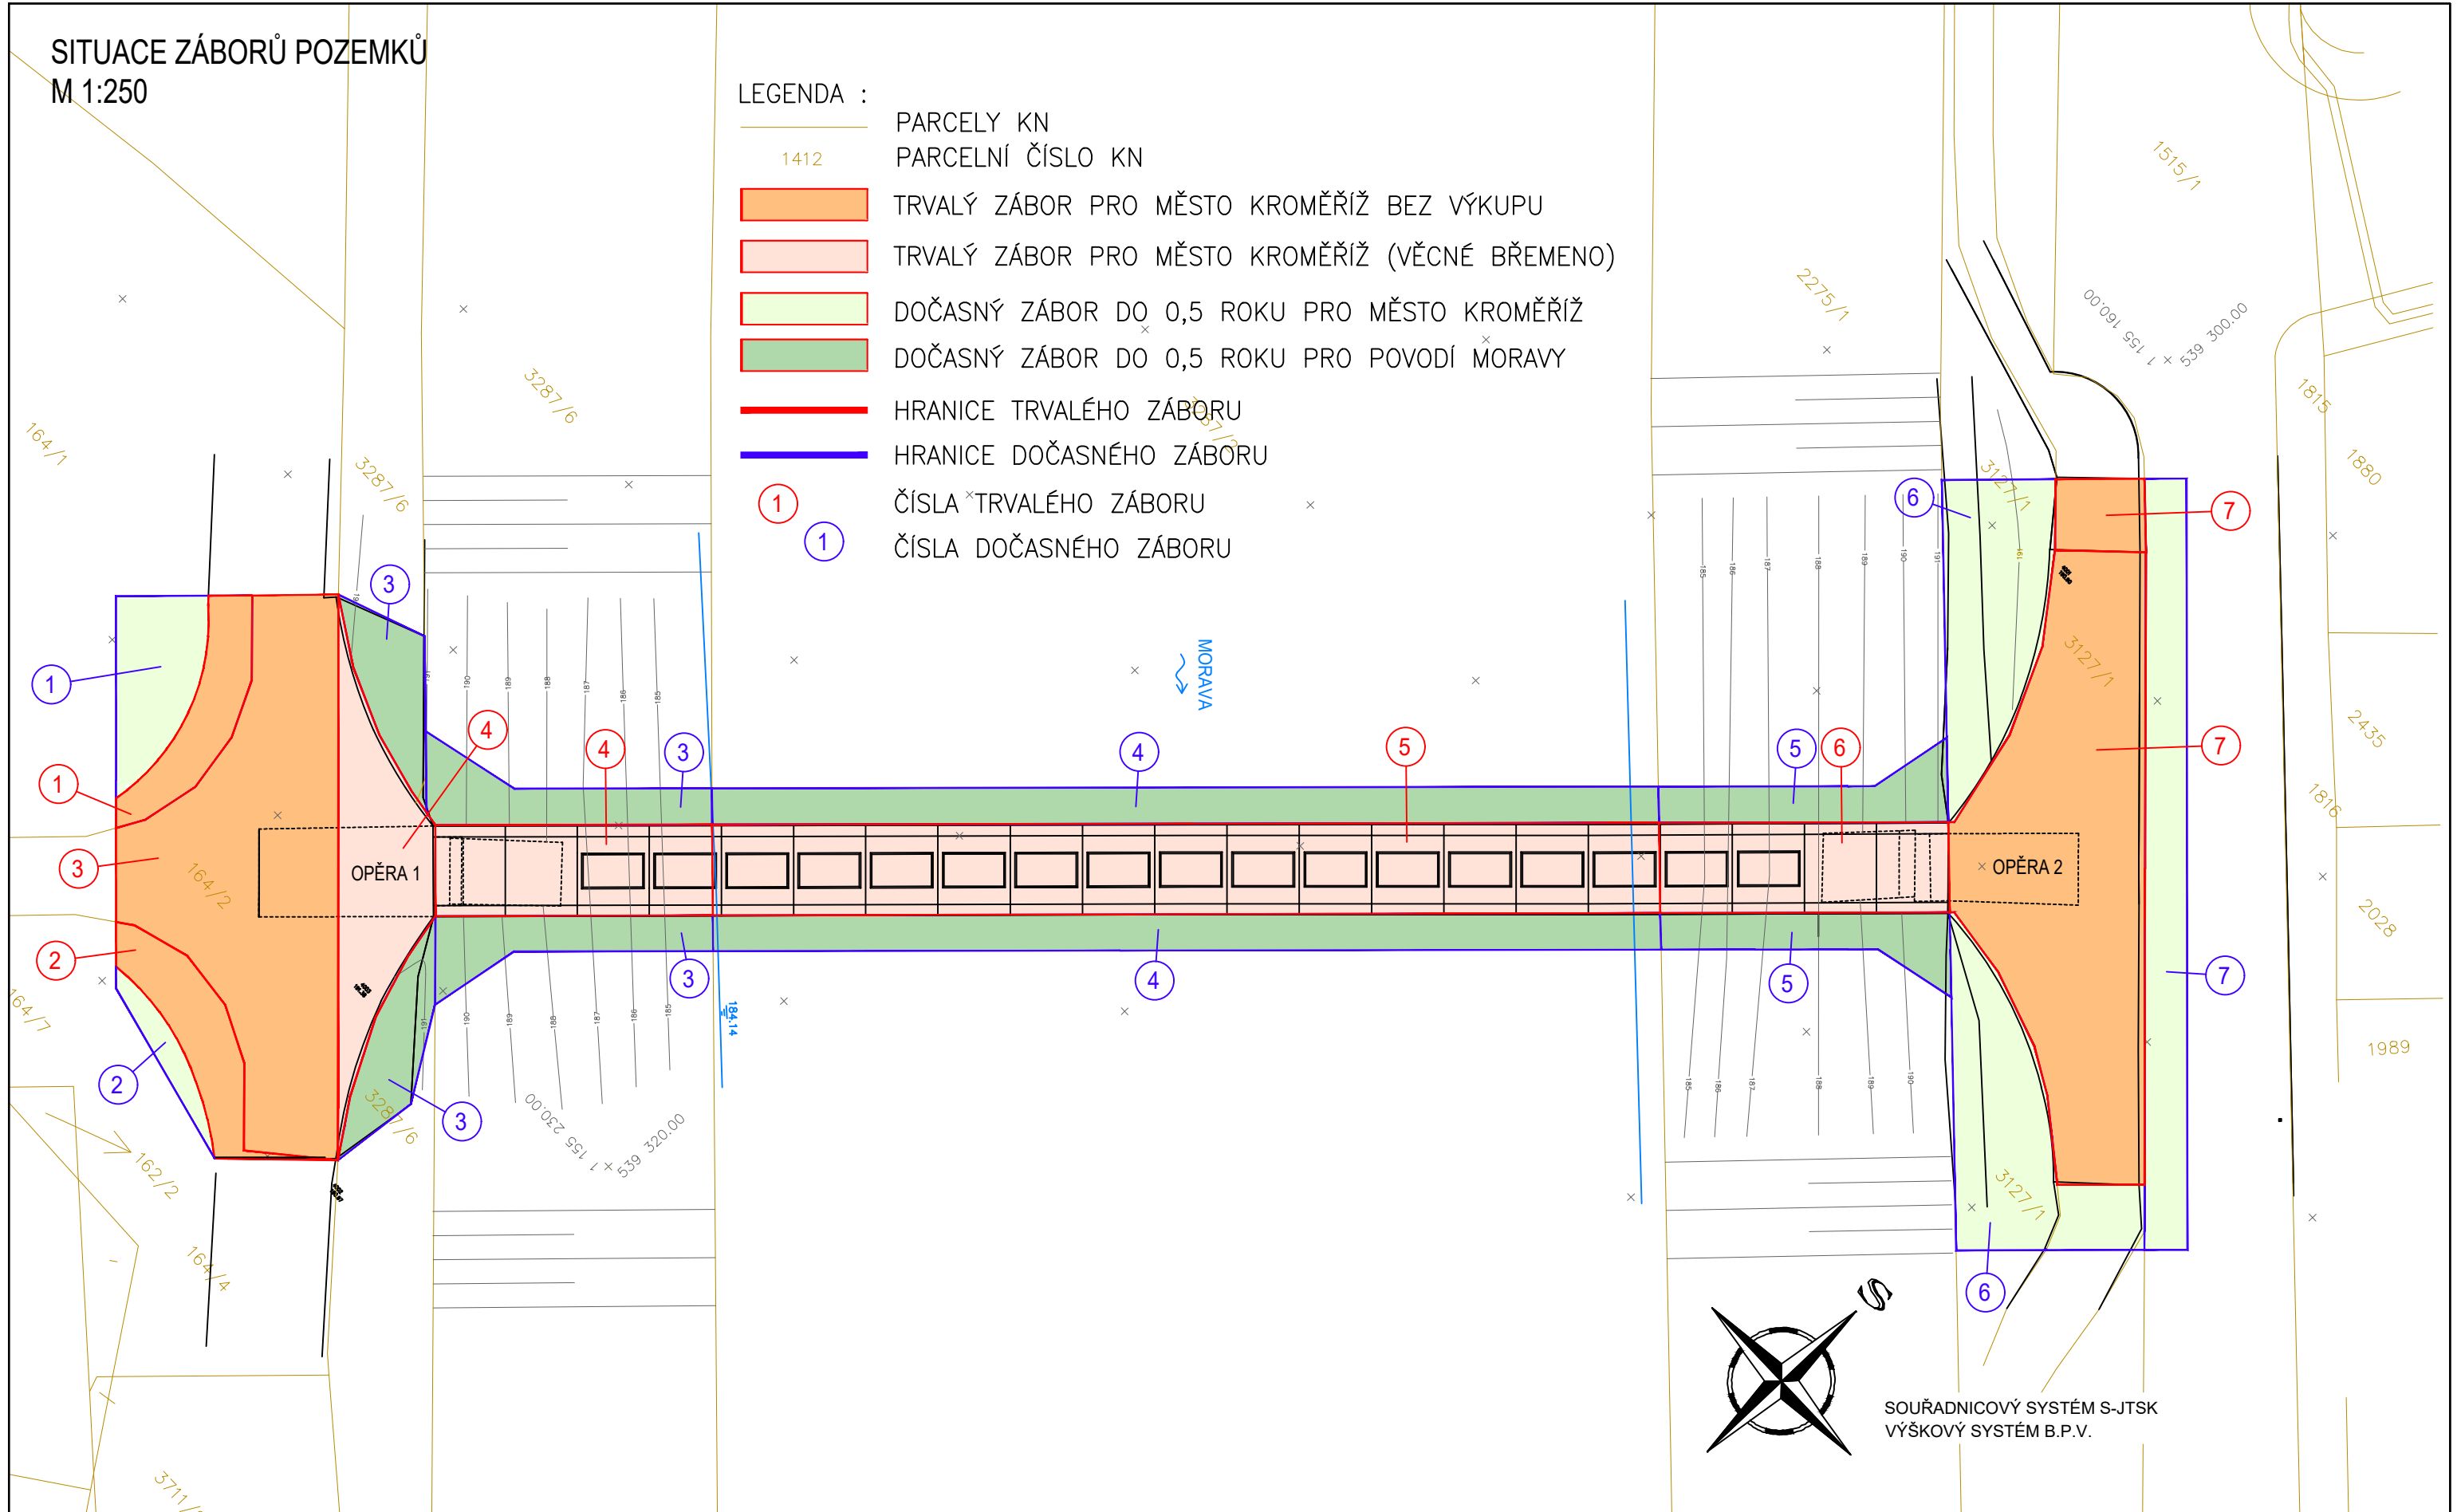


	Vysoké učení technické v Brně, Fakulta stavební, Profit centrum AdMaS	
	Ústav betonových a zděných konstrukcí	VEVERÍ 95, 662 37, BRNO
		IČ: 00216305
	HLAVNÍ INŽENÝR PROJEKTU : Ing. RADIM NEČAS, Ph.D.	
	ZODPOVĚDNÝ PROJEKTANT : doc. Ing. LADISLAV KLUSÁČEK, CSc.	
	VYPRACOVAL : Ing. MARTIN OLŠÁK, Ing. ADAM SVOBODA	 
	KONTROLOVAL : doc. Ing. LADISLAV KLUSÁČEK, CSc.	
KRAJ : ZLÍNSKÝ	STAVEBNÍ ÚŘAD : KROMĚŘÍŽ	DATUM : 09/18
INVESTOR : Město Kroměříž, Velké nám. č. 115, 767 01, Kroměříž		ZAKÁZK.Č. : ----
OBJEDNATEL : Město Kroměříž, Velké nám. č. 115, 767 01, Kroměříž		FORMÁT : A4
AKCE : Stavební úpravy lávky pro pěší ev. č. L07		MĚŘÍTKO : ---
		SOUBOR : ---
		STUPEŇ : SOUPRAVA
		DSP+PDPS
PŘÍLOHA : ZÁBOROVÝ ELABORÁT		Č. PŘÍLOHY H.3

SITUACE ZÁBORŮ POZEMKŮ
M 1:250

LEGENDA :

- 1412 PARCELY KN
PARCELNÍ ČÍSLO KN
- TRVALÝ ZÁBOR PRO MĚSTO KROMĚŘÍŽ BEZ VÝKUPU
TRVALÝ ZÁBOR PRO MĚSTO KROMĚŘÍŽ (VĚCNÉ BŘEMENO)
DOČASNÝ ZÁBOR DO 0,5 ROKU PRO MĚSTO KROMĚŘÍŽ
DOČASNÝ ZÁBOR DO 0,5 ROKU PRO POVODÍ MORAVY
- HRANICE TRVALÉHO ZÁBORU
HRANICE DOČASNÉHO ZÁBORU
- ČÍSLA TRVALÉHO ZÁBORU
ČÍSLA DOČASNÉHO ZÁBORU



SOUŘADNICOVÝ SYSTÉM S-JTSK
VÝŠKOVÝ SYSTÉM B.P.V.

PROJEKTANT :



Fakulta stavební
Vysoké učení technické v Brně
Veveří 331/95
602 00 Brno
IČ: 00216305
DIČ: CZ00216305

Klusáček
doc. Ing. Ladislav Klusáček
ZODPOVĚDNÝ PROJEKTANT

Nečas
Ing. Radim Nečas Ph.D.
HLAVNÍ INŽENÝR PROJEKTU

INVESTOR A OBJEDNATEL:



Město Kroměříž
Velké nám. 115/1
767 01 Kroměříž
IČ: 00287351

AKCE:

Stavební úpravy lávky
pro pěší ev. č. L07 přes řeku
Moravu v Kroměříži

KRAJ: JIHO-MORAVSKÝ

OBECE: KROMĚŘÍŽ

DATUM: 09/2018

MĚŘÍTKO:

1:250

PŘÍLOHA:

SITUACE ZÁBORŮ POZEMKŮ

Vypracoval: Ing. Martin Olšák

Kontroloval: doc. Ing. Ladislav Klusáček, CSc.

FORMÁT:

A3

STUPEŇ

DSP

SOUPRAVA

PŘÍLOHA

B.2

Stavební úpravy lávky pro pěší ev. č. L07 přes řeku Moravu v Kroměříži

Katastrální území: **Kroměříž (674834)**

VÝPIS DOTČENÝCH PARCEL - TRVALÝ ZÁBOR

Číslo záboru	Dle KN		Kultura	LV	Vlastník	Adresa	Podíl	Zabírá se trvale m ²	
	Parcelní číslo	Výměra m ²						Město Kroměříž	
								Bez výkupu	Služebnost
1	164/1	2 865	ostatní plocha	10001	Město Kroměříž	Velké náměstí 115/1 767 01 Kroměříž	1/1	20	0
2	164/7	762	ostatní plocha	10001	Město Kroměříž	Velké náměstí 115/1 767 01 Kroměříž	1/1	22	0
3	164/2	420	ostatní plocha	10001	Město Kroměříž	Velké náměstí 115/1 767 01 Kroměříž	1/1	128	0
4	3287/6	12 759	ostatní plocha	683	Povodí Moravy, s.p.	Dřevařská 932/11, Veverčí 602 00 Brno	1/1	0	88,30
5	3287/2	85 183	vodní plocha	683	Povodí Moravy, s.p.	Dřevařská 932/11, Veverčí 602 00 Brno	1/1	0	147,47
6	2275/1	15 832	ostatní plocha	683	Povodí Moravy, s.p.	Dřevařská 932/11, Veverčí 602 00 Brno	1/1	0	44,89
7	3127/1	3 998	ostatní plocha	10001	Město Kroměříž	Velké náměstí 115/1 767 01 Kroměříž	1/1	157	0
CELKEM								327,00	280,67
								607,67	

Stavební úpravy lávky pro pěší ev. č. L07 přes řeku Moravu v Kroměříži

Katastrální území: **Kroměříž (674834)**

SEZNAM LV S VLASTNÍKY A PARCELAMI DOTČENÝMI ZÁBOREM - TRVALÝ ZÁBOR									
LV	Dle KN		Kultura	Číslo záboru	Vlastník	Adresa	Podíl	Zabírá se trvale m ²	
	Parcelní číslo	Výměra m ²						Město Kroměříž	
								Bez výkupu	Služebnost
10001	164/1	2 865	ostatní plocha	1	Město Kroměříž	Velké náměstí 115/1 767 01 Kroměříž	1/1	20	0
	164/7	762	ostatní plocha	2	Město Kroměříž	Velké náměstí 115/1 767 01 Kroměříž	1/1	22	0
	164/2	420	ostatní plocha	3	Město Kroměříž	Velké náměstí 115/1 767 01 Kroměříž	1/1	128	0
	3127/1	3 998	ostatní plocha	7	Město Kroměříž	Velké náměstí 115/1 767 01 Kroměříž	1/1	157	0
683	3287/6	12 759	ostatní plocha	4	Povodí Moravy, s.p.	Dřevařská 932/11, Veverčí 602 00 Brno	1/1	0	88,30
	3287/2	85 183	vodní plocha	5	Povodí Moravy, s.p.	Dřevařská 932/11, Veverčí 602 00 Brno	1/1	0	147,47
	2275/1	15 832	ostatní plocha	6	Povodí Moravy, s.p.	Dřevařská 932/11, Veverčí 602 00 Brno	1/1	0	44,89
CELKEM								327	280,67
								607,67	

Stavební úpravy lávky pro pěší ev. č. L07 přes řeku Moravu v Kroměříži

Katastrální území: **Kroměříž (674834)**

VÝPIS DOTČENÝCH PARCEL - DOČASNÝ ZÁBOR

Číslo záboru	Dle KN		Kultura	LV	Vlastník	Adresa	Podíl	Zabírá se dočasně m ²
	Parcelní číslo	Výměra m ²						
1	164/1	2 865	ostatní plocha	10001	Město Kroměříž	Velké náměstí 115/1 767 01 Kroměříž	1/1	24
2	164/7	762	ostatní plocha	10001	Město Kroměříž	Velké náměstí 115/1 767 01 Kroměříž	1/1	7
3	3287/6	12 759	ostatní plocha	683	Povodí Moravy, s.p.	Dřevařská 932/11, Veverí 602 00 Brno	1/1	84
4	3287/2	85 183	vodní plocha	683	Povodí Moravy, s.p.	Dřevařská 932/11, Veverí 602 00 Brno	1/1	118
5	2275/1	15 832	ostatní plocha	683	Povodí Moravy, s.p.	Dřevařská 932/11, Veverí 602 00 Brno	1/1	43
6	3127/1	3 998	ostatní plocha	10001	Město Kroměříž	Velké náměstí 115/1 767 01 Kroměříž	1/1	115
7	1515/1	3 289	ostatní plocha	10001	Město Kroměříž	Velké náměstí 115/1 767 01 Kroměříž	1/1	56
CELKEM								447

Stavební úpravy lávky pro pěší ev. č. L07 přes řeku Moravu v Kroměříži

Katastrální území: **Kroměříž (674834)**

VÝPIS DOTČENÝCH PARCEL - DOČASNÝ ZÁBOR

LV	Dle KN		Kultura	Číslo záboru	Vlastník	Adresa	Podíl	Zabírá se dočasně m ²
	Parcelní číslo	Výměra m ²						
10001	164/1	2 865	ostatní plocha	1	Město Kroměříž	Velké náměstí 115/1 767 01 Kroměříž	1/1	24
	164/7	762	ostatní plocha	2	Město Kroměříž	Velké náměstí 115/1 767 01 Kroměříž	1/1	7
	3127/1	3 998	ostatní plocha	6	Město Kroměříž	Velké náměstí 115/1 767 01 Kroměříž	1/1	115
	1515/1	3 289	ostatní plocha	7	Město Kroměříž	Velké náměstí 115/1 767 01 Kroměříž	1/1	56
683	3287/6	12 759	ostatní plocha	3	Povodí Moravy, s.p.	Dřevařská 932/11, Veverí 602 00 Brno	1/1	84
	3287/2	85 183	vodní plocha	4	Povodí Moravy, s.p.	Dřevařská 932/11, Veverí 602 00 Brno	1/1	118
	2275/1	15 832	ostatní plocha	5	Povodí Moravy, s.p.	Dřevařská 932/11, Veverí 602 00 Brno	1/1	43
CELKEM								447

Stavební úpravy lávky pro pěší ev. č. L07 přes řeku Moravu v Kroměříži

Katastrální území:

Kroměříž (674834)

VÝPIS SOUSEDÍCÍCH PARCEL					
KN	LV	Vlastník	Adresa	Podíl	Kultura
247/1	10001	Město Kroměříž	Velké náměstí 115/1 767 01 Kroměříž	1/1	ostatní plocha
164/3	10001	Město Kroměříž	Velké náměstí 115/1 767 01 Kroměříž	1/1	ostatní plocha
164/4	10001	Město Kroměříž	Velké náměstí 115/1 767 01 Kroměříž	1/1	ostatní plocha
162/2	10001	Město Kroměříž	Velké náměstí 115/1 767 01 Kroměříž	1/1	ostatní plocha