


DETAIL DOPRAVNÍHO OPATŘENÍ U OPĚRY 2
M 1:250

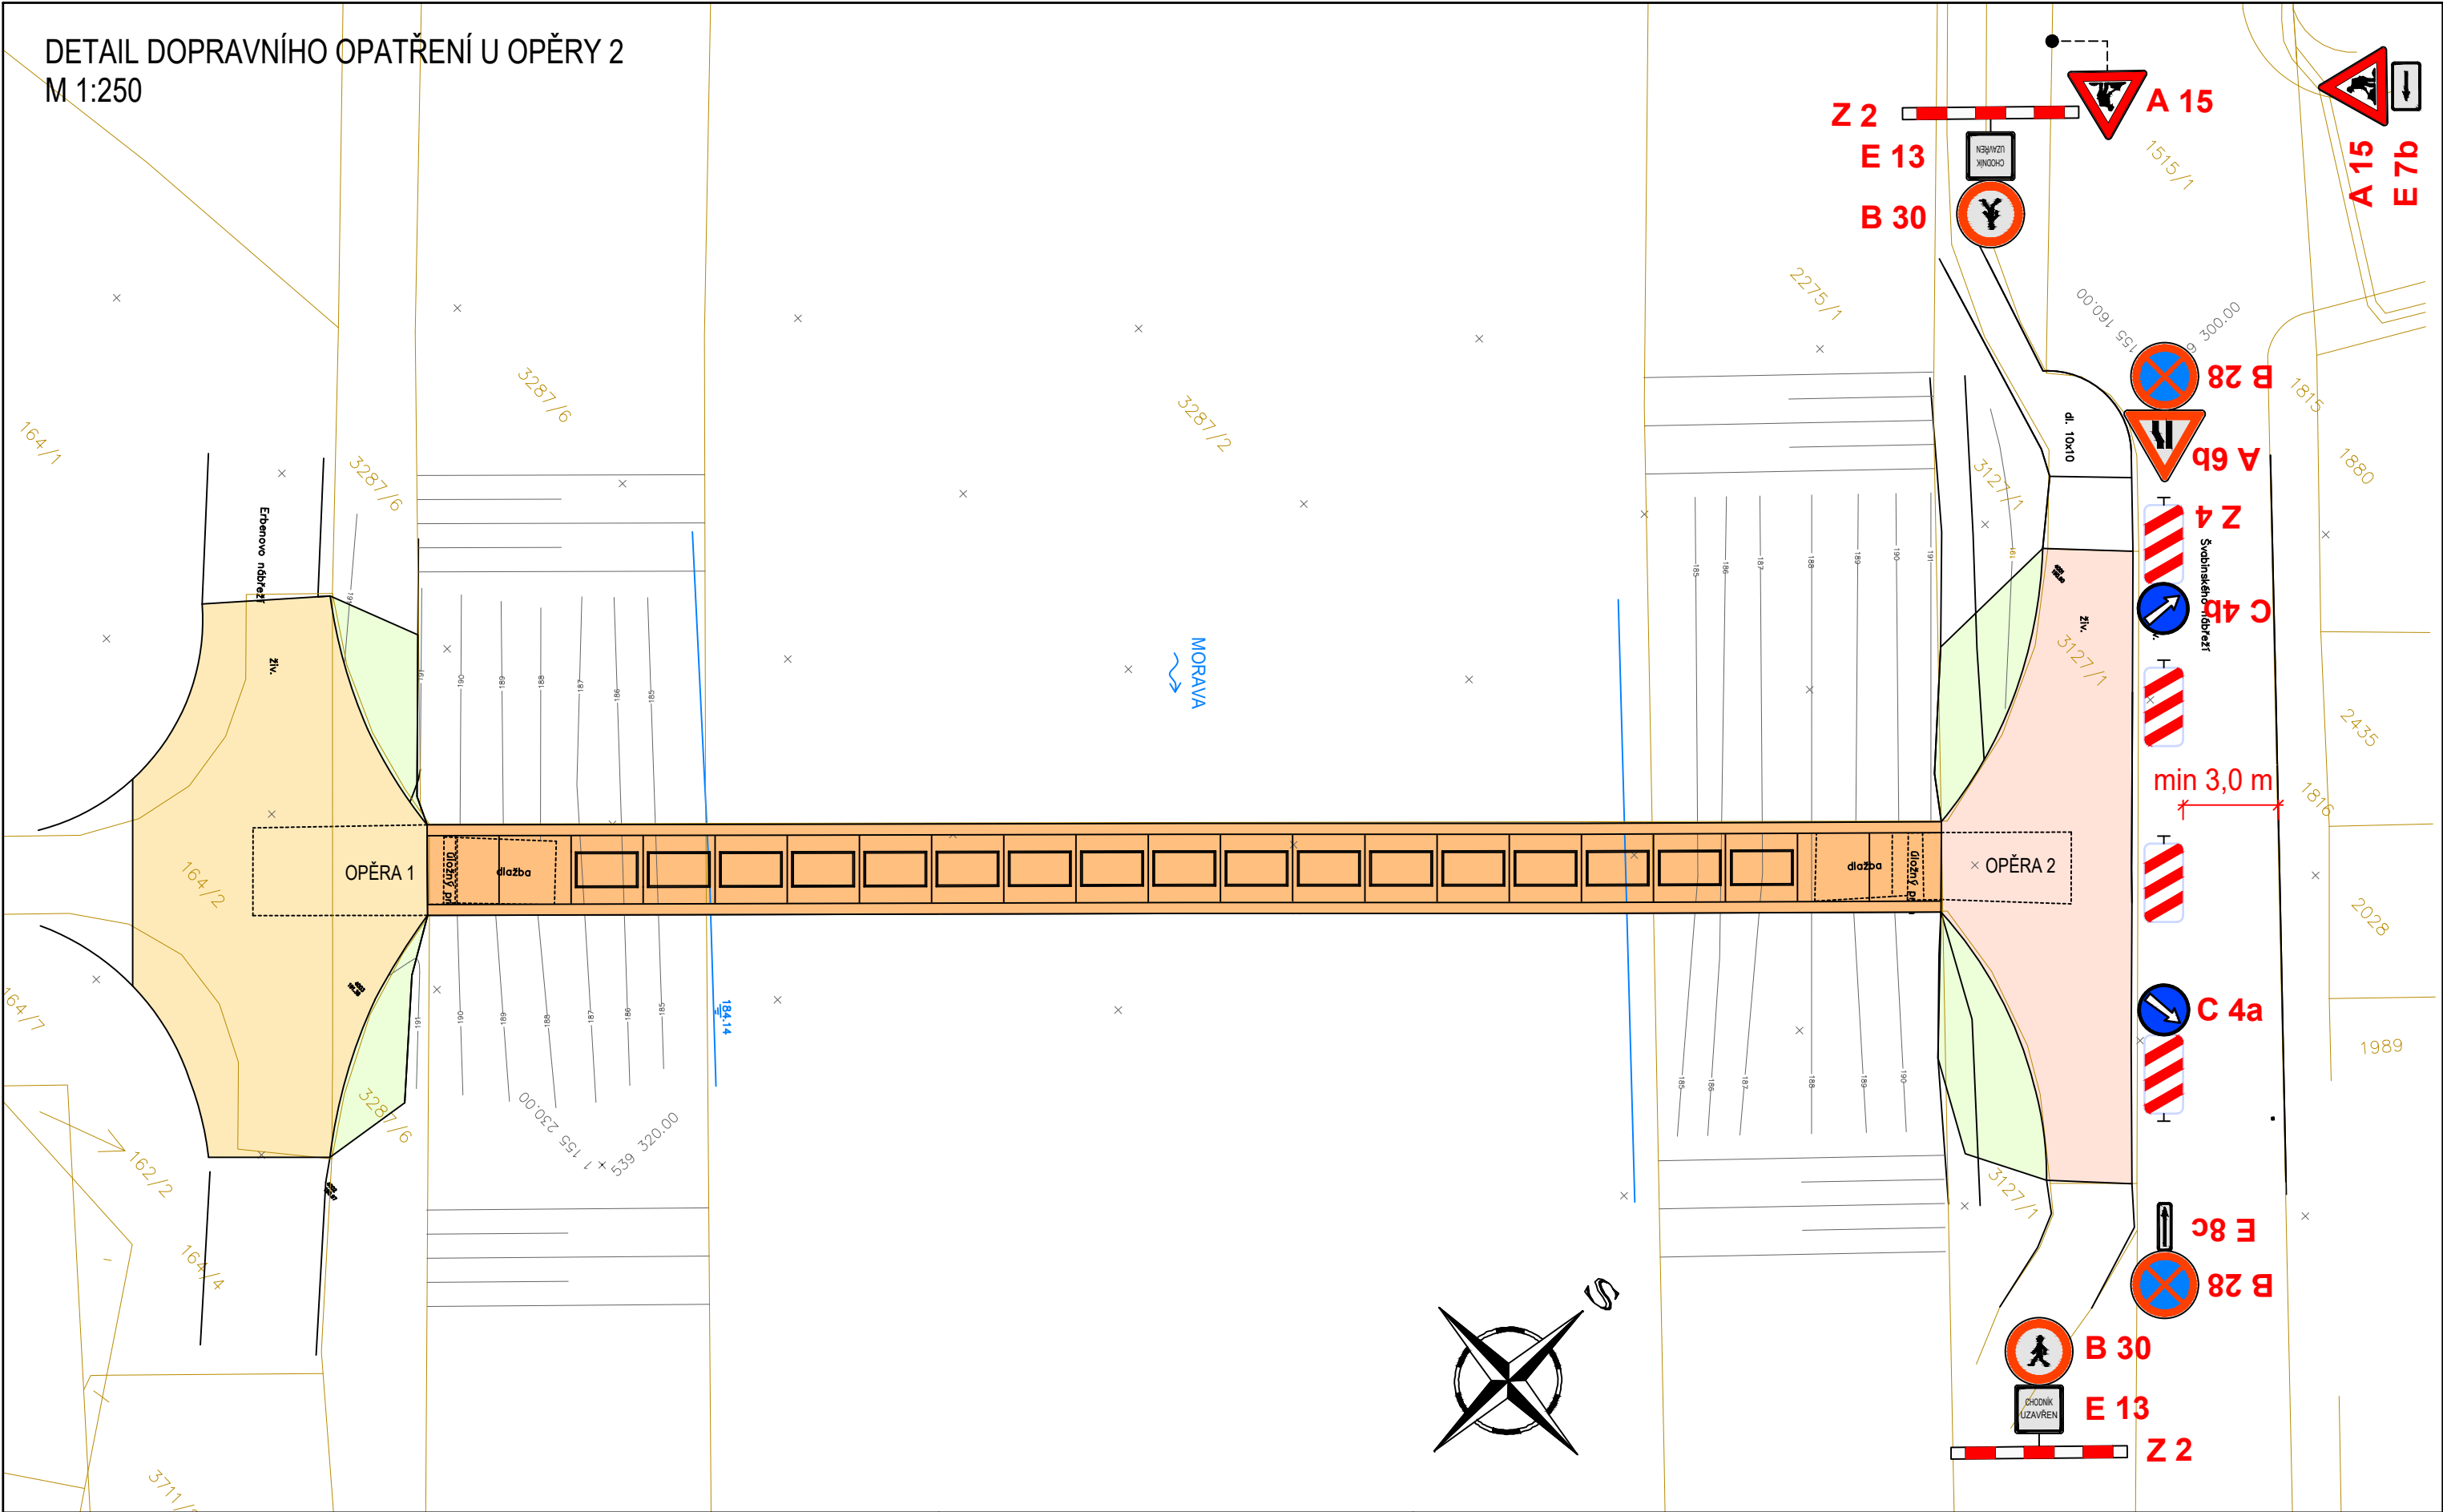

PROJEKTANT :		INVESTOR A OBJEDNATEL:		AKCE:		MĚŘITKO:	PŘÍLOHA:		FORMÁT:	
<div><div><div>T</div><div>VYSOKÉ UČENÍ TECHNICKÉ V BRNĚ</div></div><div><div>AdMaS</div></div></div> <div>Fakulta stavební Vysoké učení technické v Brně Veveří 331/95 602 00 Brno IČ: 00216305 DIČ: CZ00216305</div>	<div><div></div><div>doc. Ing. Ladislav Klusáček ZODPOVĚDNÝ PROJEKTANT</div></div> <div><div></div><div>Ing. Radim Nečas Ph.D. HLAVNÍ INŽENÝR PROJEKTU</div></div>	<div><div></div><div>MĚSTO KROMĚŘÍŽ</div></div> <div>Město Kroměříž Velké nám. 115/1 767 01 Kroměříž IČ: 00287351</div>	<div>Stavební úpravy lávky pro pěší ev. č. L07 přes řeku Moravu v Kroměříži</div>		1:250	SO 181 DETAIL DOPRAVNÍHO OPATŘENÍ U OPĚRY 2		A3		
							STUPEŇ			
							DSP			
							SOUPRAVA PŘÍLOHA			
				Vypracoval: Ing. Martin Olšák				C.3		
KRAJ: JIHO-MORAVSKÝ OBEC: KROMĚŘÍŽ DATUM: 09/2018				Kontroloval: doc.Ing. Ladislav Klusáček, CSc.						