




ZODP. PROJEKTANT	VYPRACOVAL	KATASTR	ING. PAVEL FRÝDL	
ING. PAVEL FRÝDL	ING. PAVEL FRÝDL	KROMĚŘÍŽ, MIŇŮVKY		
INVESTOR: MĚSTO KROMĚŘÍŽ, ODBOR SLUŽEB, VELKÉ NÁMĚSTÍ 115/1, 767 01 KROMĚŘÍŽ			DATUM	03/2019
ANOTACE: CHODNÍK, KROMĚŘÍŽ - MIŇŮVKY			STUPEŇ	INVESTIČNÍ ZÁMĚR
ČÁST:			ZAK. Č.	05-10
OBSAH:			MĚŘÍTKO	1 : 2 000
SITUAČNÍ VÝKRES			ČÁST:	Č. VÝK. 102

CHODNÍK V PROSTORU DÁLNIČNÍHO MOSTU
ŘEZ, M = 1:100

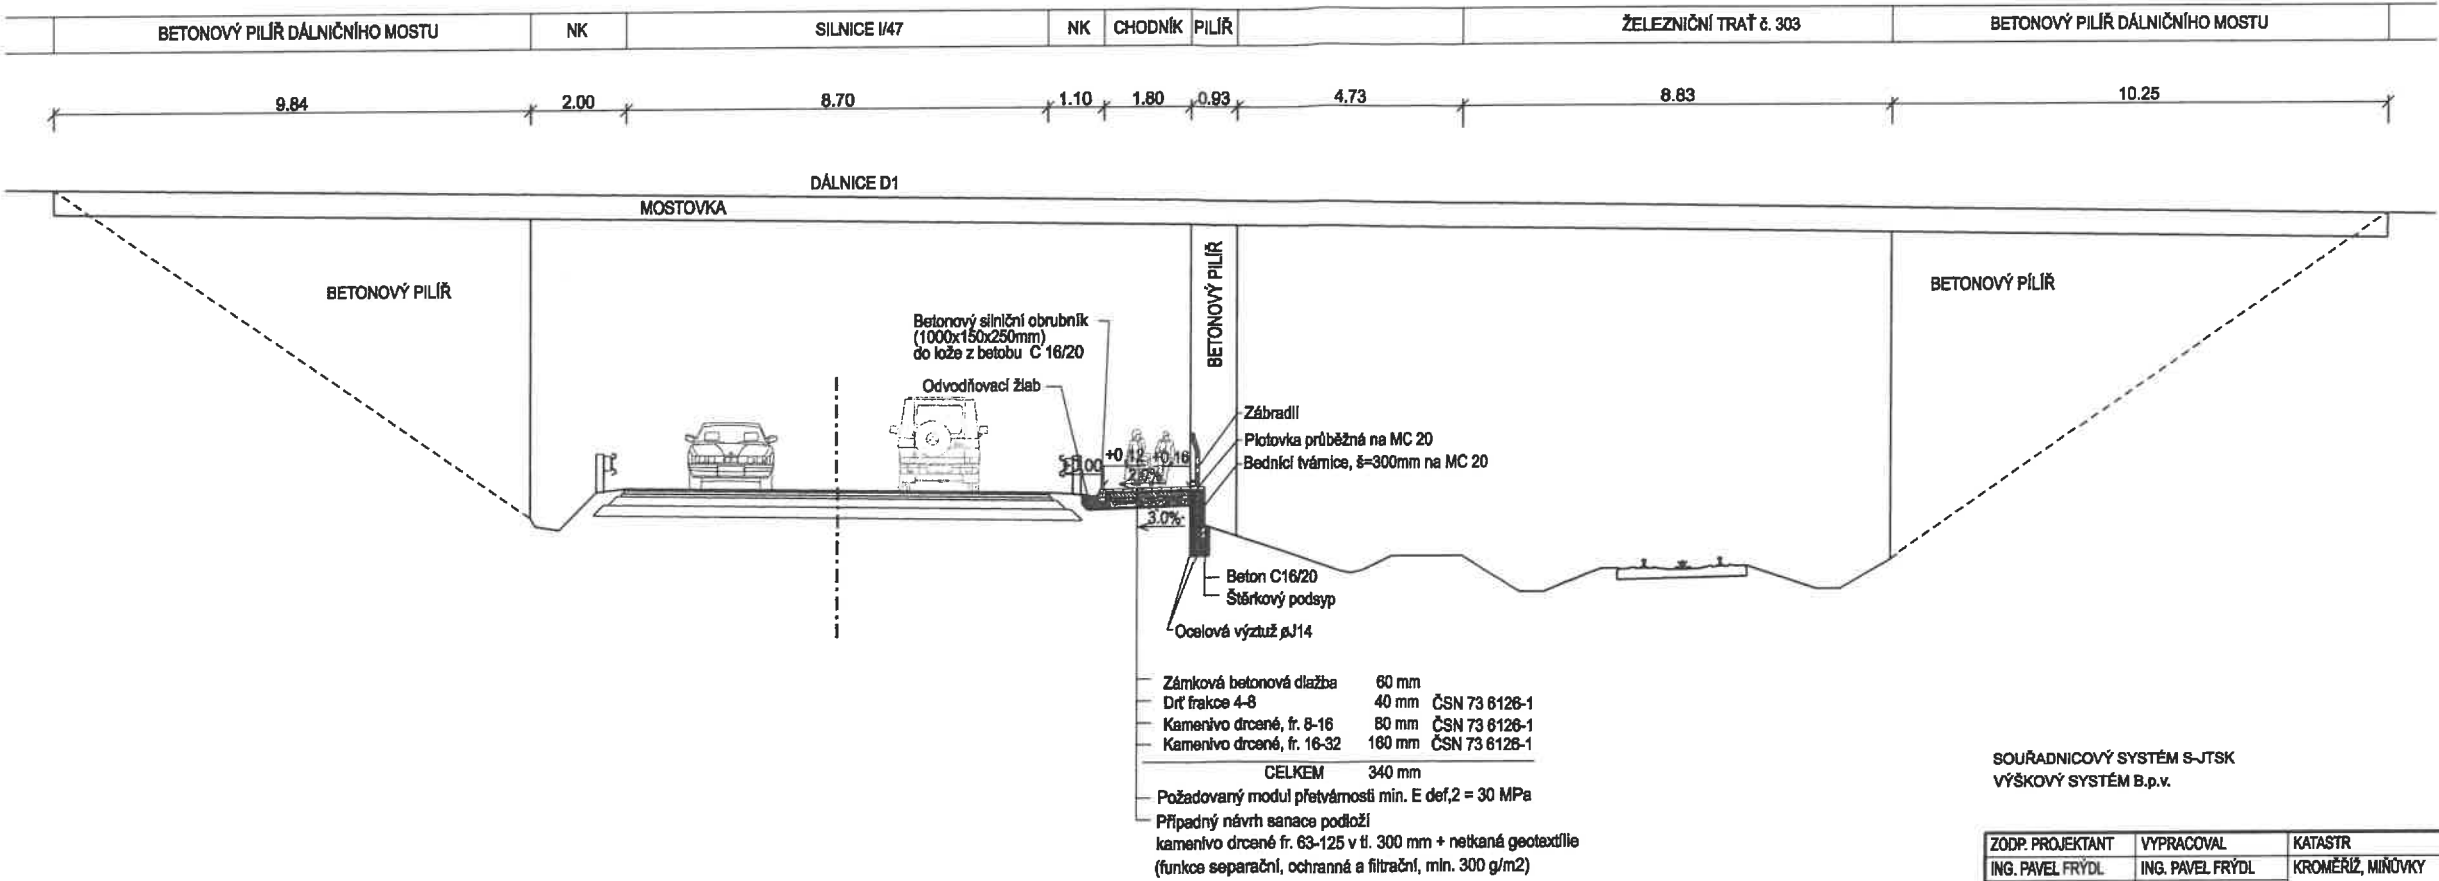


SOUŘADNICOVÝ SYSTÉM S-JTSK
VÝŠKOVÝ SYSTÉM B.p.v.

ZODP. PROJEKTANT	VYPRACOVAL	KATASTR	ING. PAVEL FRÝDL PROJEKTOVÁ ČINNOST VE VÝSTAVBĚ MÁCHOVA 2473/3, 767 01 KROMĚŘÍŽ TEL: 777909063 IČ: 04109630	
ING. PAVEL FRÝDL	ING. PAVEL FRÝDL	KROMĚŘÍŽ, MIŇŮVKY		
INVESTOR: MĚSTO KROMĚŘÍŽ VELKÉ NÁMĚSTÍ 115/1, 767 01 KROMĚŘÍŽ			DATUM	02/2019
AKCE: CHODNÍK, KROMĚŘÍŽ - MIŇŮVKY			STUPEŇ	INVESTIČNÍ ZÁMĚR
ČÁST:			ZAK. Č.	05-19
OBSAH: VZOROVÝ PŘÍČNÝ ŘEZ - CHODNÍK V PROSTORU DÁLNIČNÍHO MOSTU			MĚŘÍTKO	1:100
			Č. VÝK.	104


CHODNÍK V PROSTORU DÁLNIČNÍHO MOSTU

DÁLNICE D1

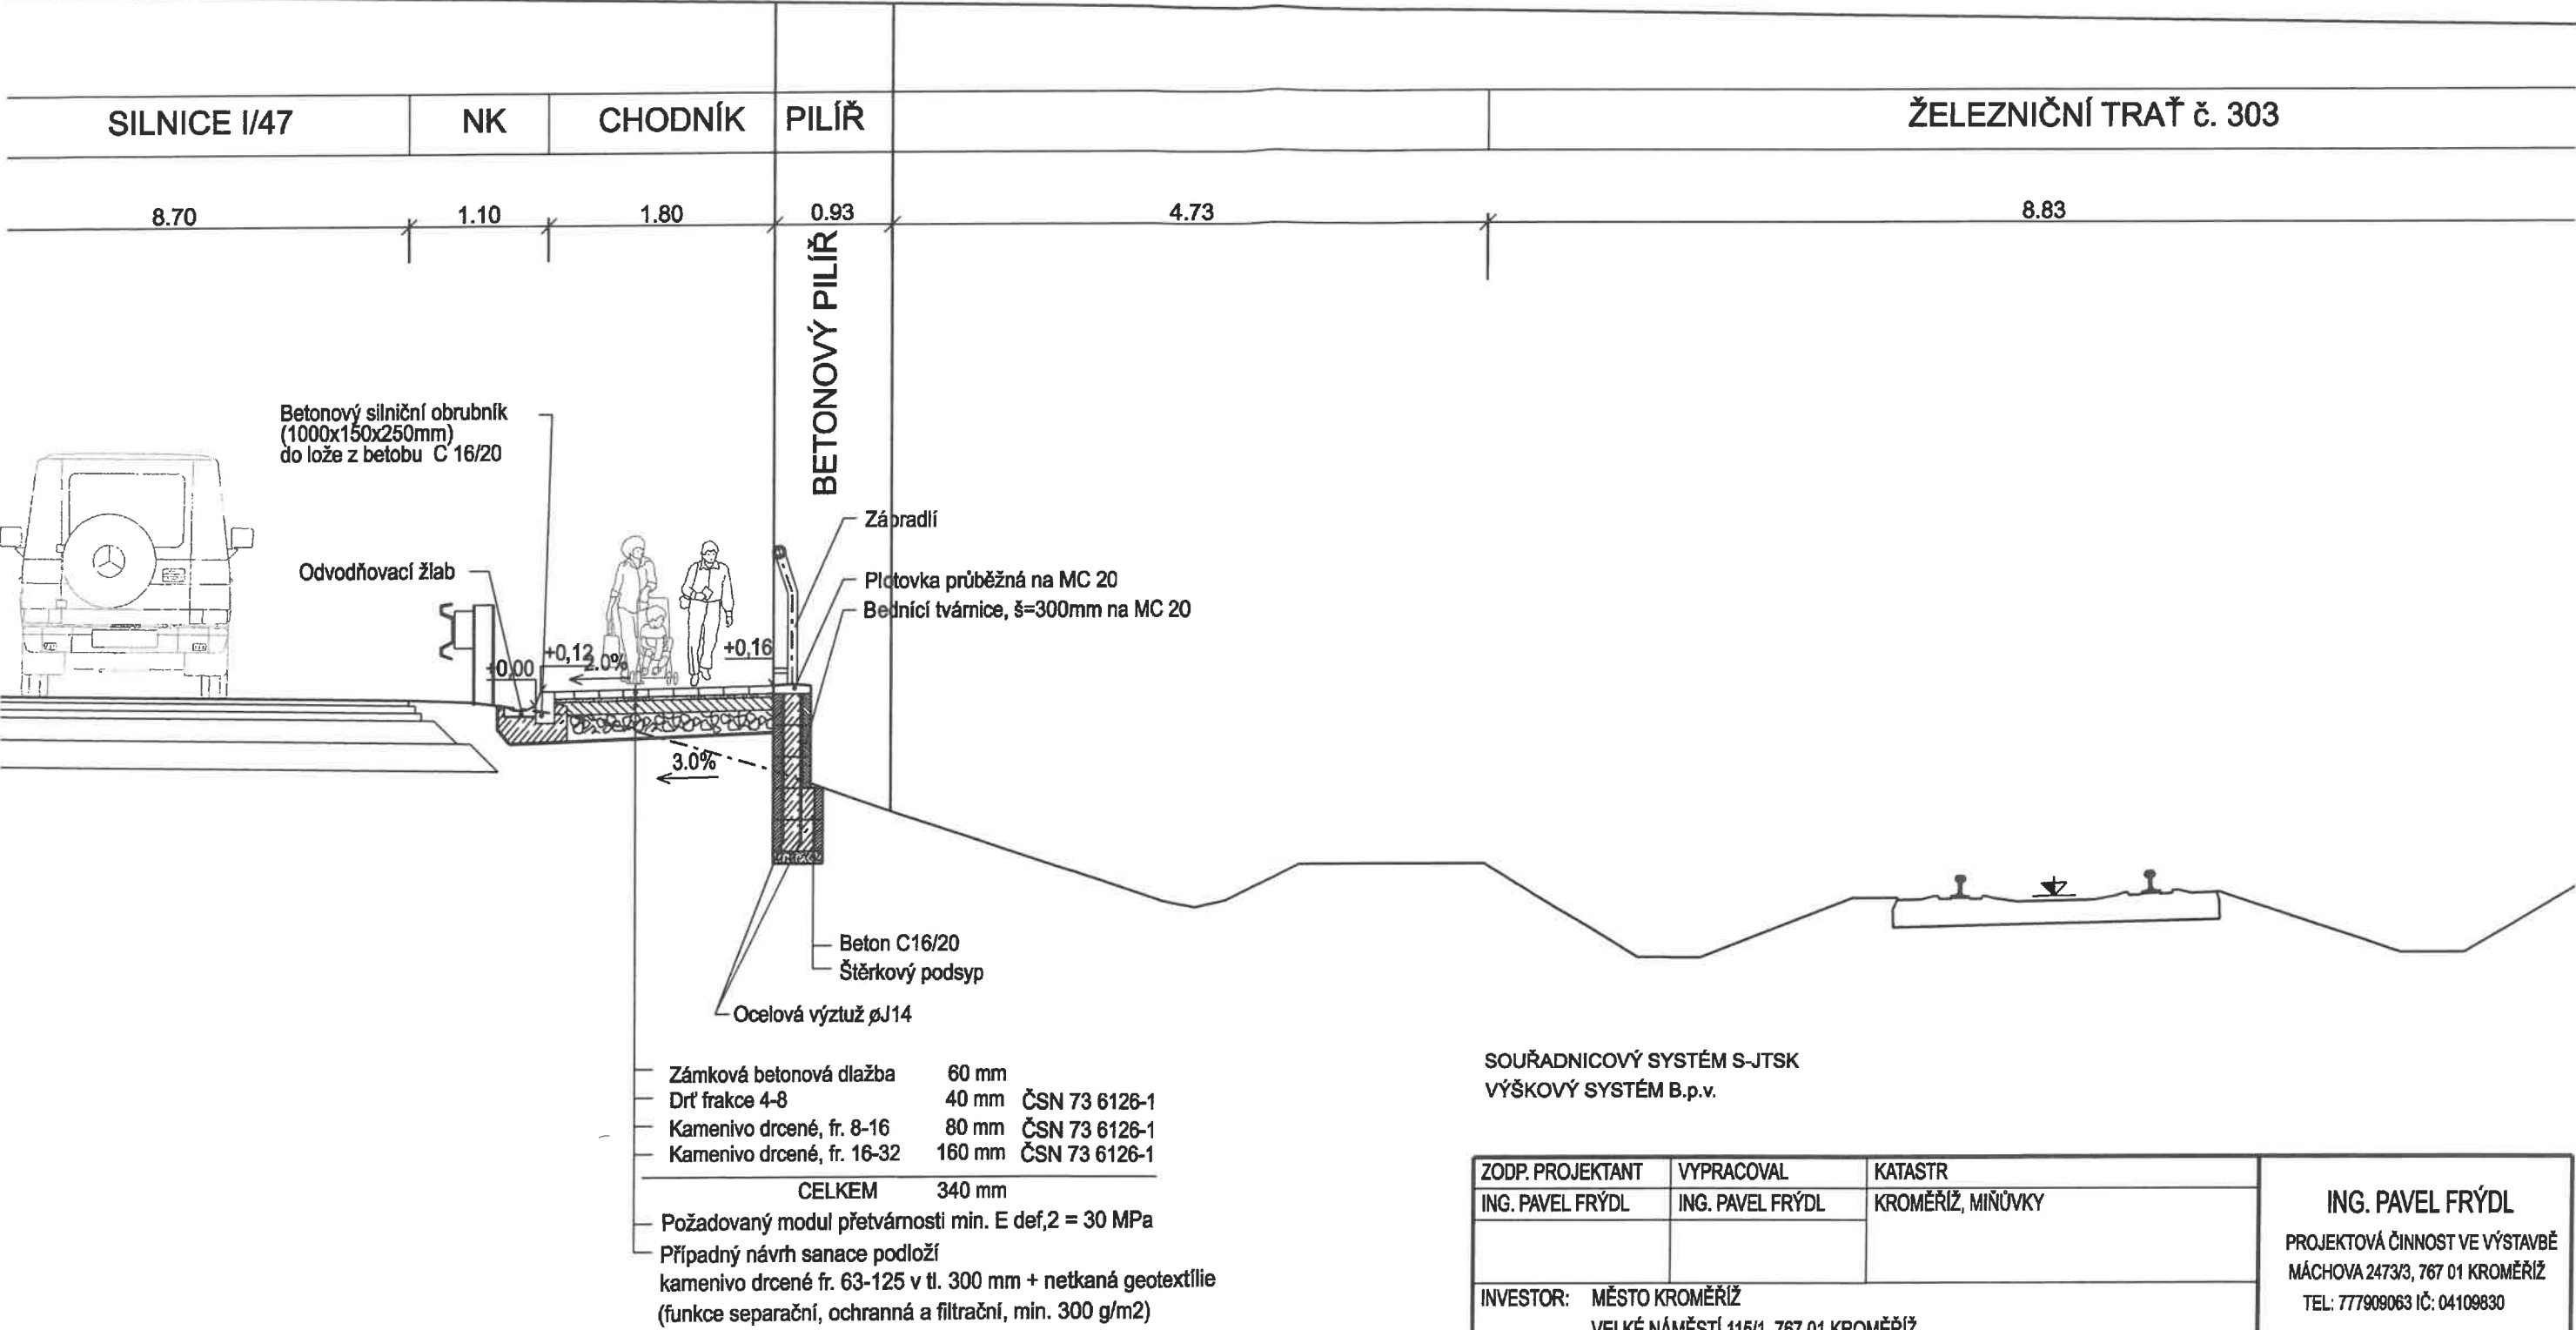

SOUŘADNICOVÝ SYSTÉM S-JTSK
VÝŠKOVÝ SYSTÉM B.p.v.

ZODP. PROJEKTANT	VYPRACOVAL	KATASTR	ING. PAVEL FRÝDL PROJEKTOVÁ ČINNOST VE VÝSTAVBĚ MÁCHOVA 2473/3, 767 01 KROMĚŘÍŽ TEL: 777909063 IČ: 04109830	
ING. PAVEL FRÝDL	ING. PAVEL FRÝDL	KROMĚŘÍŽ, MIŇŮVKY		
INVESTOR: MĚSTO KROMĚŘÍŽ VELKÉ NÁMĚSTÍ 115/1, 767 01 KROMĚŘÍŽ			DATUM	02/2019
AKCE : CHODNÍK, KROMĚŘÍŽ - MIŇŮVKY			STUPEŇ	INVESTIČNÍ ZÁMĚR
ČÁST :			ZAK. Č.	05-19
OBSAH : VZOROVÝ PŘÍČNÝ ŘEZ - CHODNÍK V PROSTORU DÁLNIČNÍHO MOSTU - VÝŘEZ			MĚŘÍTKO	1 : 50
			ČÁST:	Č. VÝK. 105

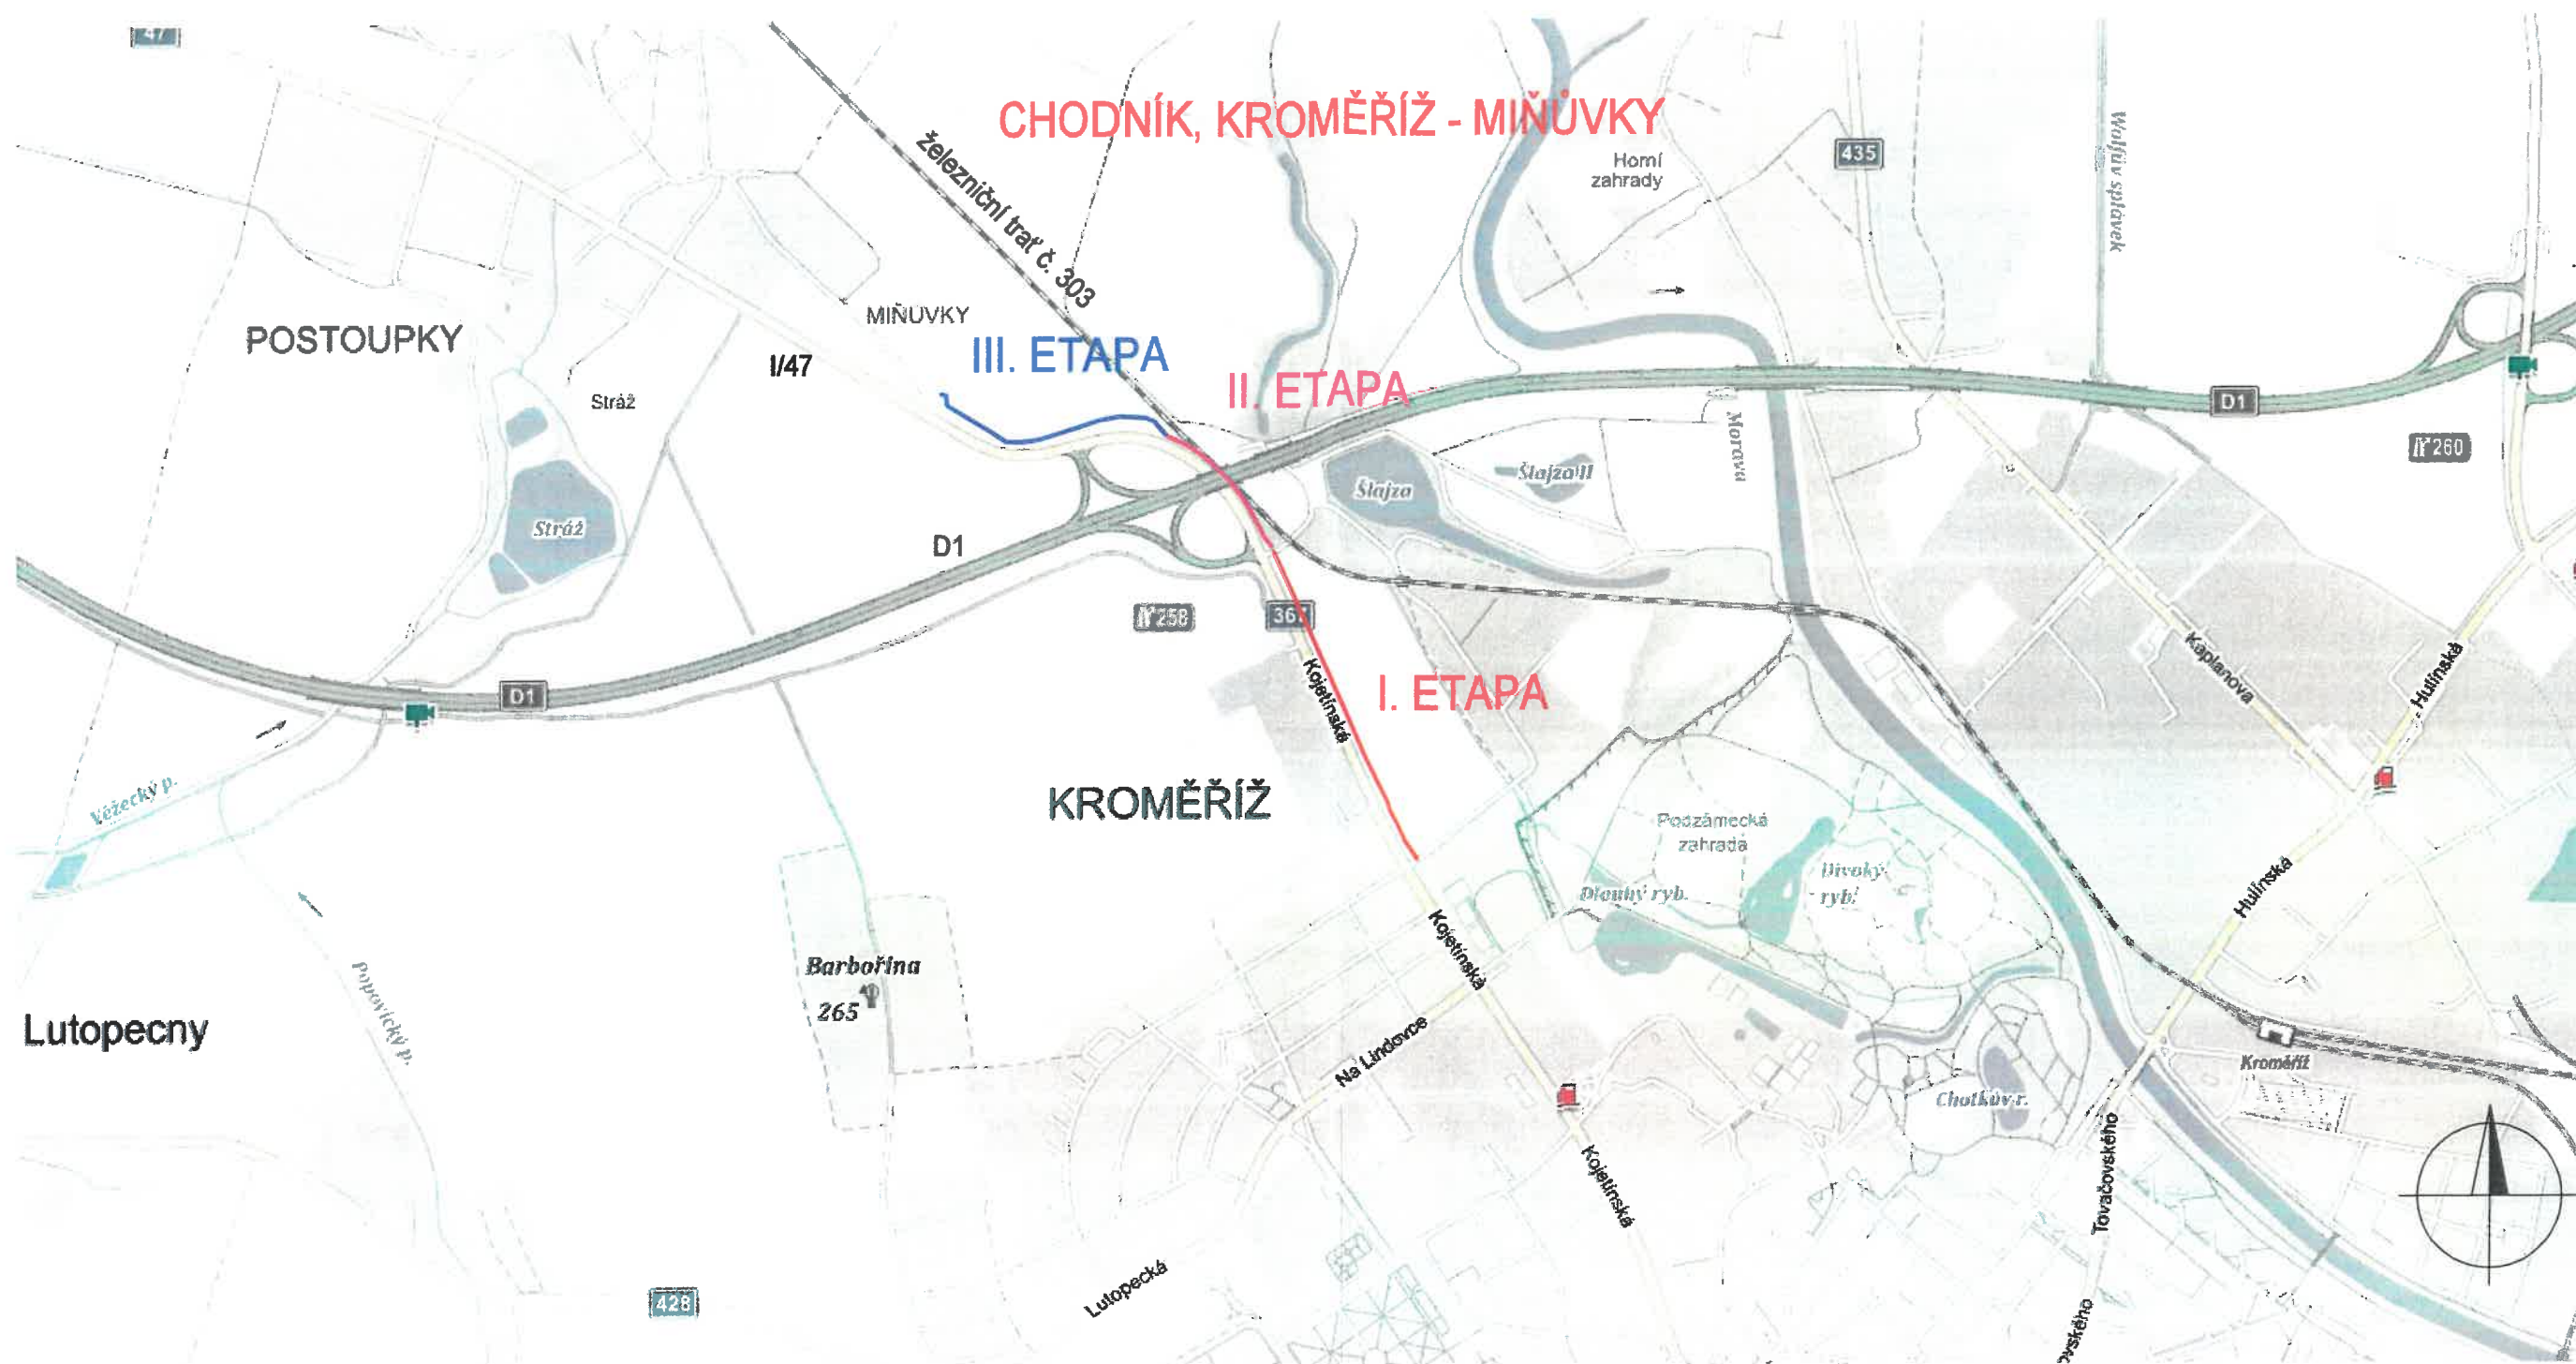

ZODP. PROJEKTANT	VYPRACOVAL	KATASTR	ING. PAVEL FRÝDL PROJEKTOVÁ ČINNOST VE VÝSTAVBĚ MÁCHOVA 2473/3, 767 01 KROMĚŘÍŽ TEL: 777909063 IČ: 04109830	
ING. PAVEL FRÝDL	ING. PAVEL FRÝDL	KROMĚŘÍŽ, MIŇŮVKY		
INVESTOR: MĚSTO KROMĚŘÍŽ, ODBOR SLUŽEB, VELKÉ NÁMĚSTÍ 115/1. 767 01 KROMĚŘÍŽ				
AKCE : CHODNÍK, KROMĚŘÍŽ - MIŇŮVKY			DATUM	02/2019
			STUPEŇ	INVESTIČNÍ ZÁMĚR
ČÁST :			ZAK. Č.	05-19
			MĚŘÍTKO	
OBSAH : SITUAČNÍ VÝKRES ŠIRŠÍCH VZTAHŮ			ČÁST:	Č. VÝK. 101