


CHODNÍK V PROSTORU DÁLNIČNÍHO MOSTU

DÁLNICE D1

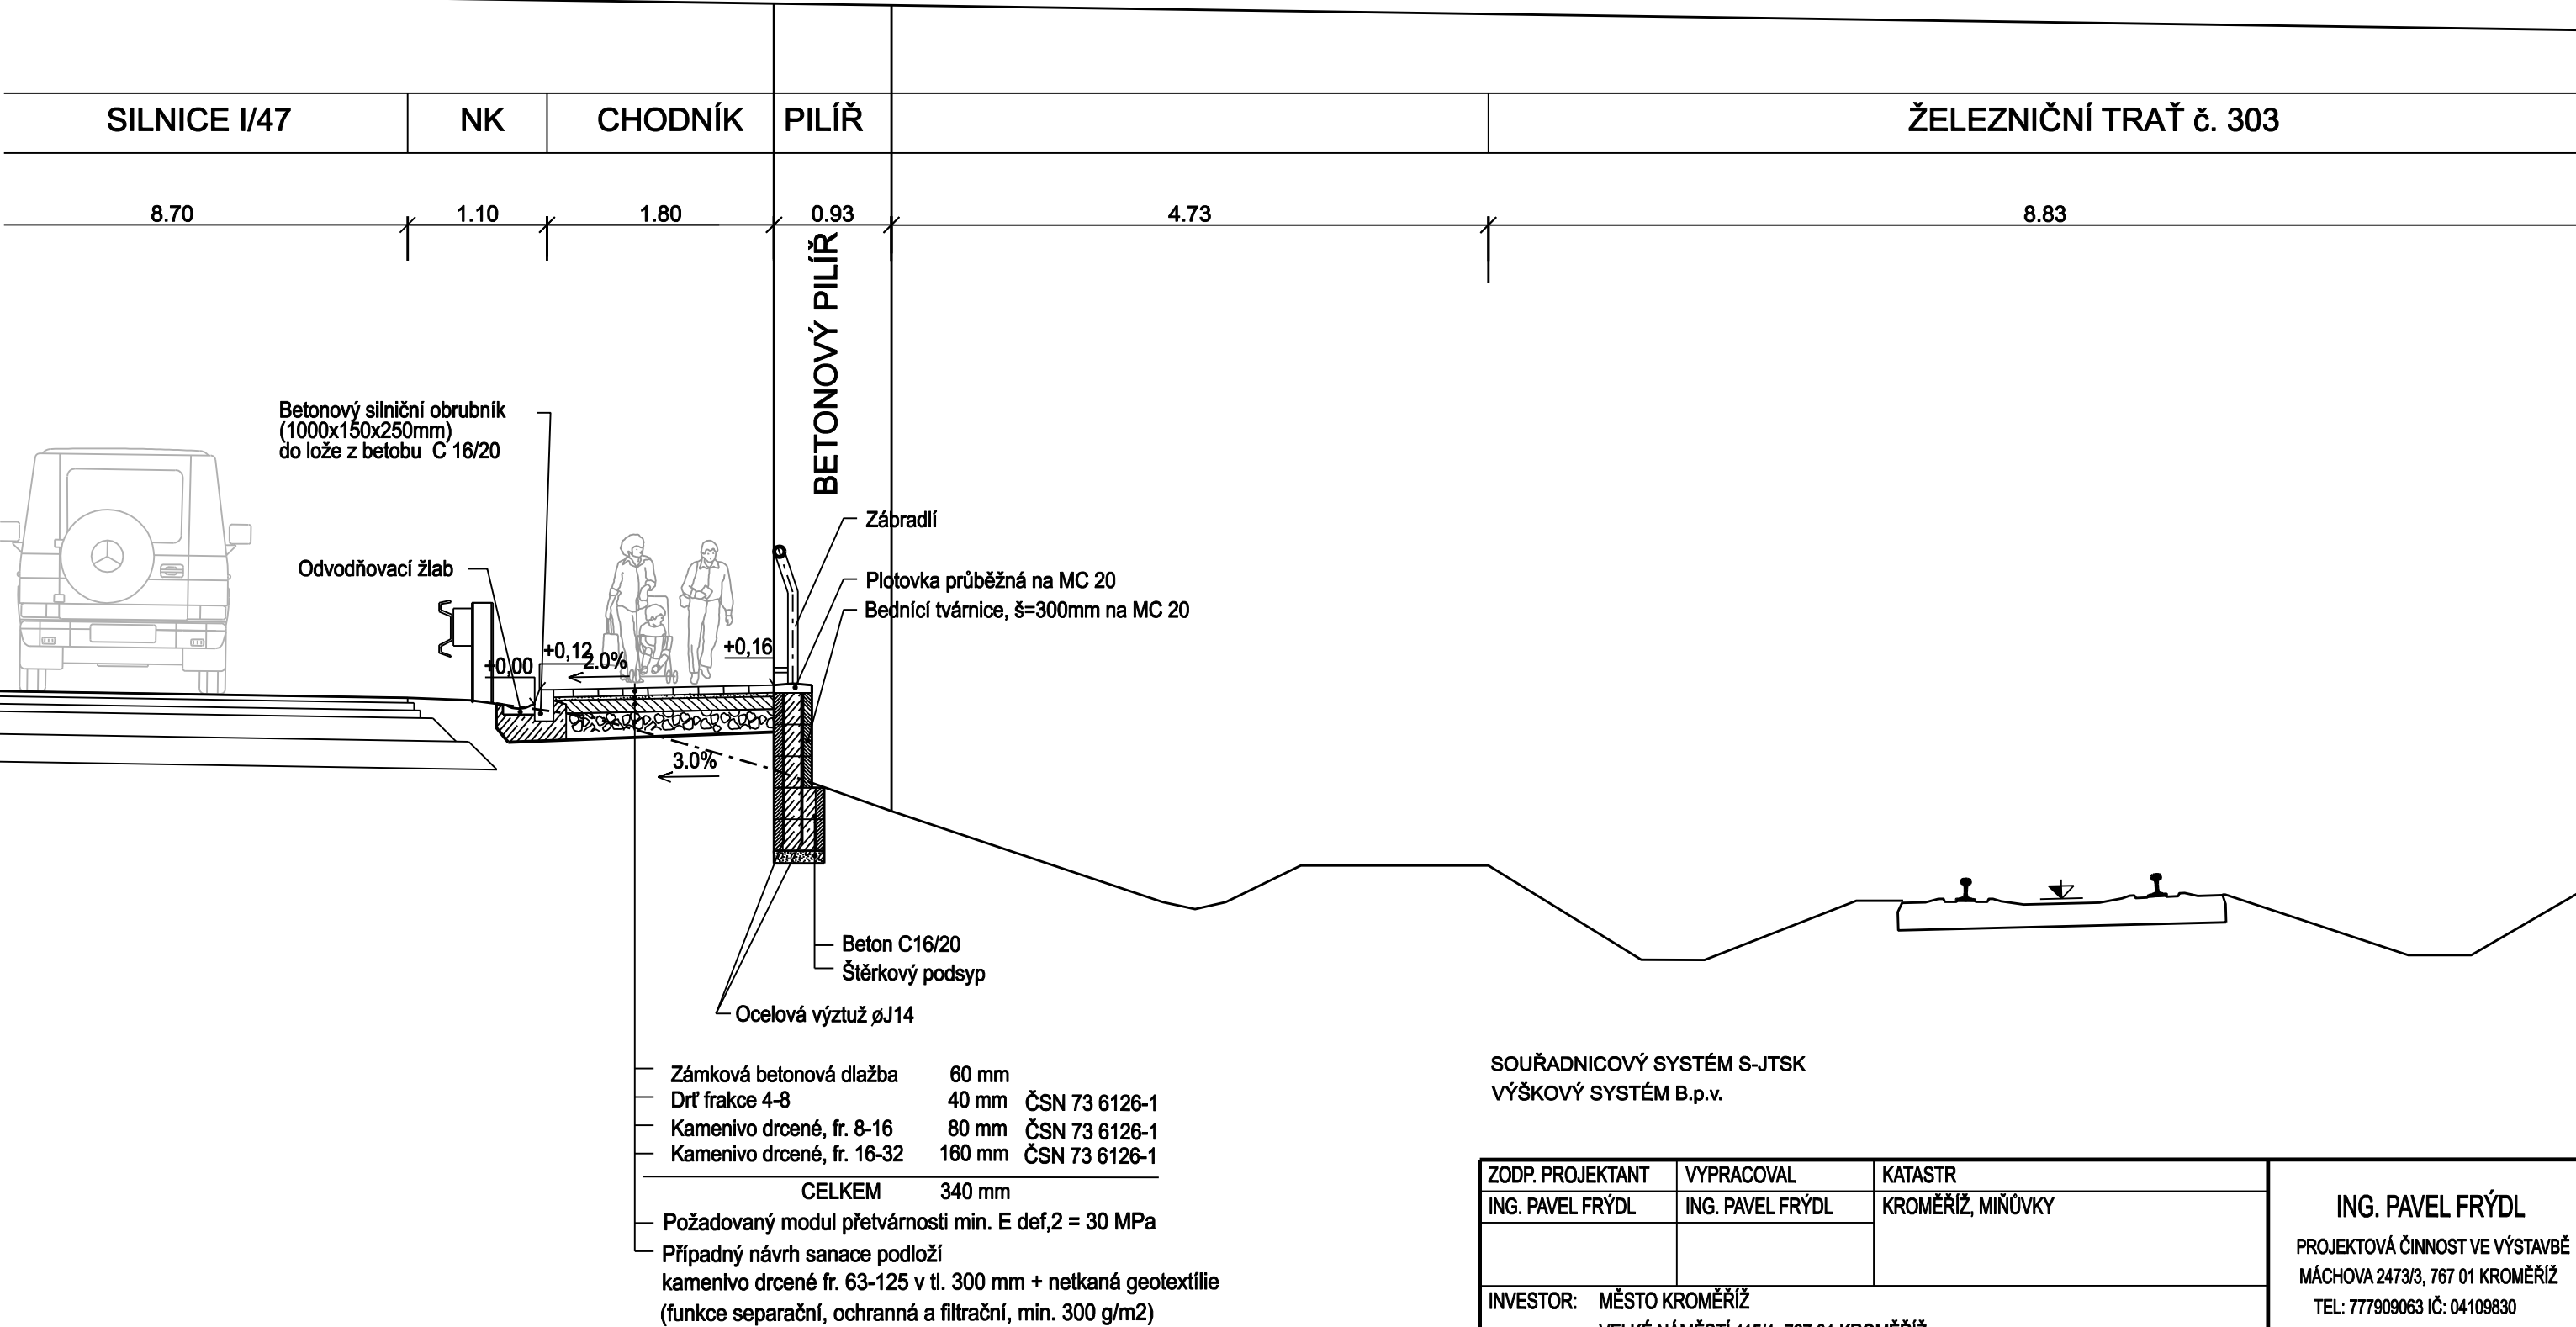

ZODP. PROJEKTANT	VYPRACOVAL	KATASTR	ING. PAVEL FRÝDL PROJEKTOVÁ ČINNOST VE VÝSTAVBĚ MÁCHOVA 2473/3, 767 01 KROMĚŘÍŽ TEL: 777909063 IČ: 04109830	
ING. PAVEL FRÝDL	ING. PAVEL FRÝDL	KROMĚŘÍŽ, MIŇŮVKY		
INVESTOR:	MĚSTO KROMĚŘÍŽ VELKÉ NÁMĚSTÍ 115/1, 767 01 KROMĚŘÍŽ			
AKCE : CHODNÍK, KROMĚŘÍŽ - MIŇŮVKY			DATUM	02/2019
			STUPEŇ	INVESTIČNÍ ZÁMĚR
ČÁST :			ZAK. Č.	05-19
			MĚŘÍTKO	1 : 50
OBSAH : VZOROVÝ PŘÍČNÝ ŘEZ - CHODNÍK V PROSTORU DÁLNIČNÍHO MOSTU - VÝŘEZ			ČÁST:	Č. VÝK. 105