


CHODNÍK V PROSTORU DÁLNIČNÍHO MOSTU
ŘEZ, M = 1:100

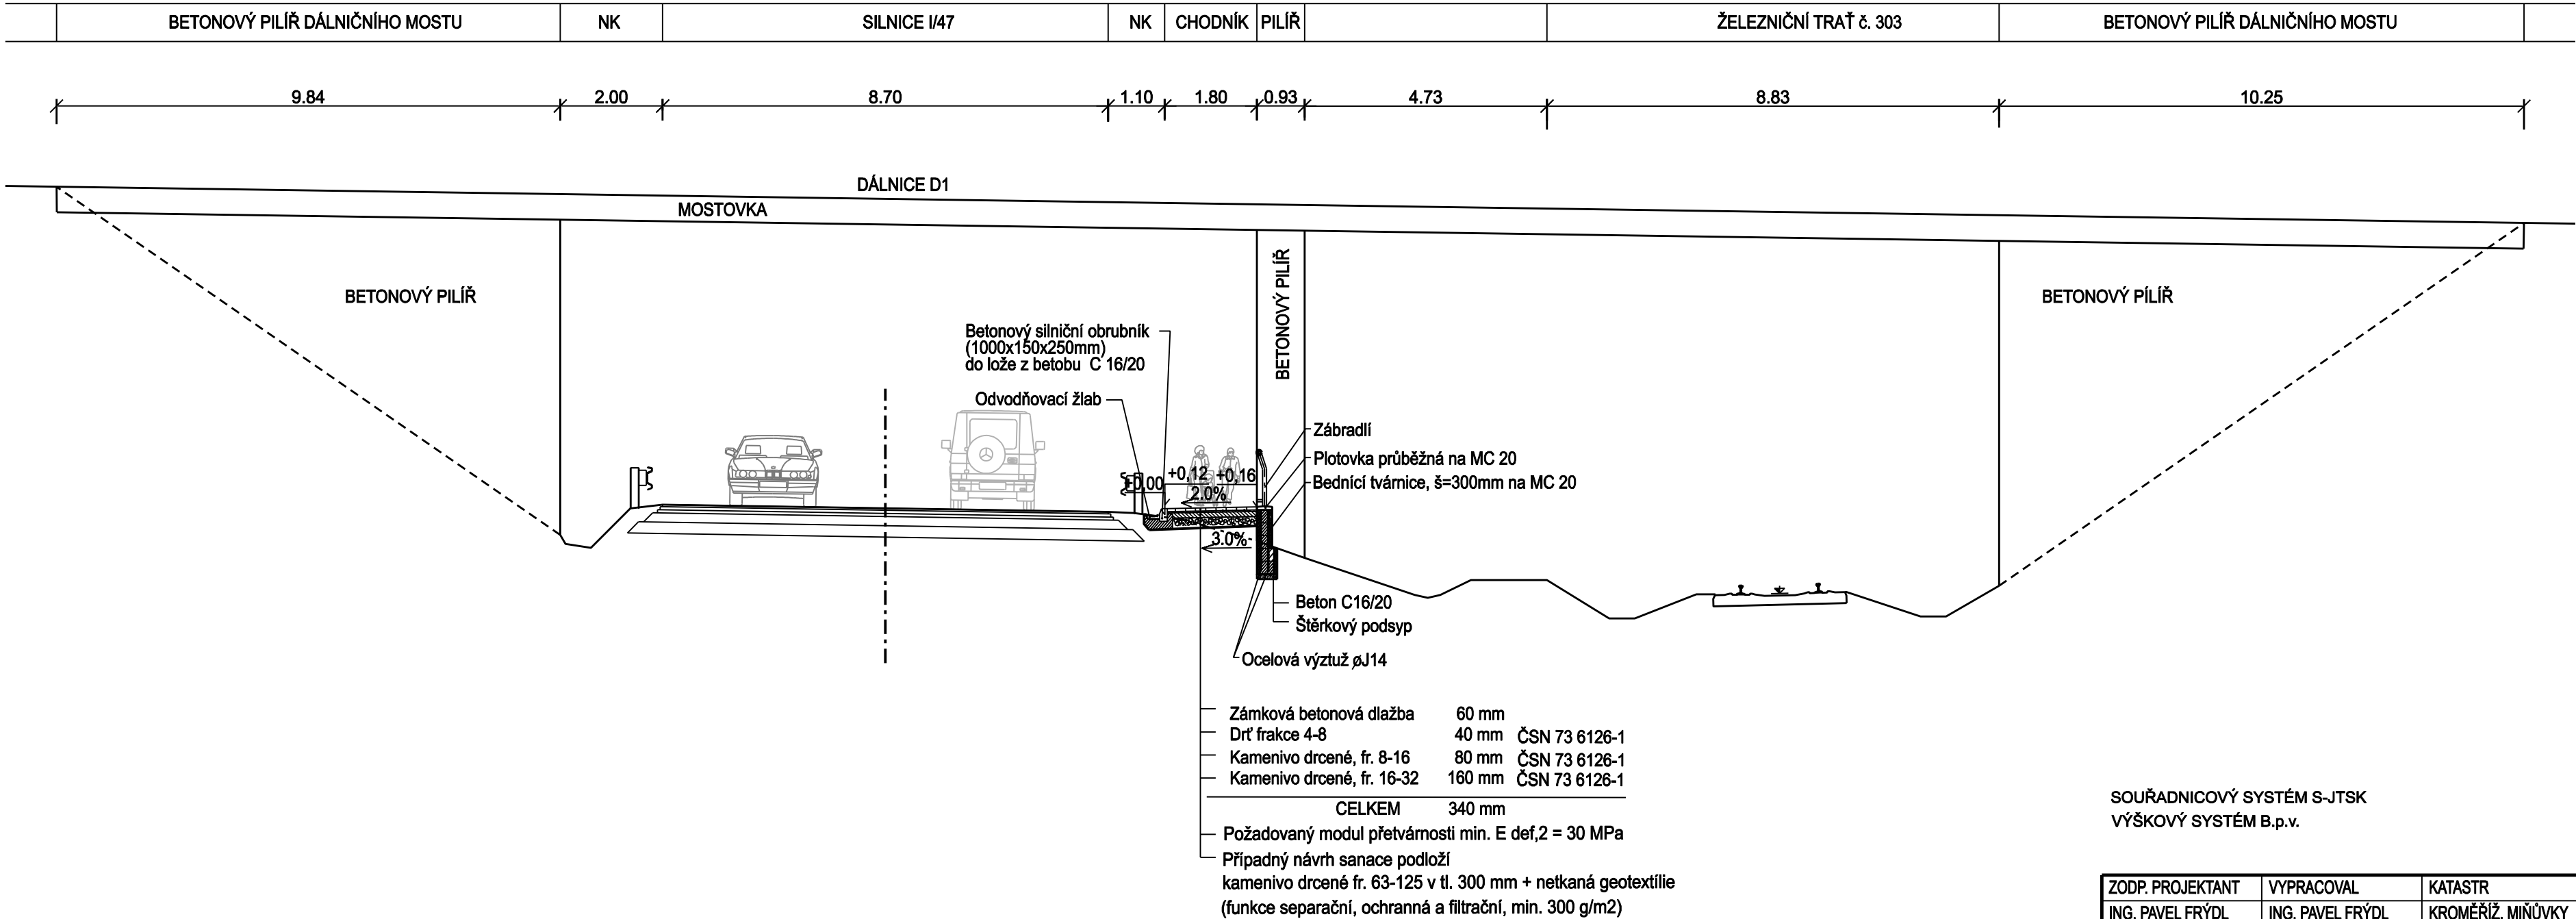

ZODP. PROJEKTANT	VYPRACOVAL	KATASTR	ING. PAVEL FRÝDL PROJEKTOVÁ ČINNOST VE VÝSTAVBĚ MÁCHOVA 2473/3, 767 01 KROMĚŘÍŽ TEL: 777909063 IČ: 04109830	
ING. PAVEL FRÝDL	ING. PAVEL FRÝDL	KROMĚŘÍŽ, MIŇŮVKY		
INVESTOR: MĚSTO KROMĚŘÍŽ VELKÉ NÁMĚSTÍ 115/1, 767 01 KROMĚŘÍŽ			DATUM	02/2019
AKCE : CHODNÍK, KROMĚŘÍŽ - MIŇŮVKY			STUPEŇ	INVESTIČNÍ ZÁMĚR
ČÁST :			ZAK. Č.	05-19
OBSAH : VZOROVÝ PŘÍČNÝ ŘEZ - CHODNÍK V PROSTORU DÁLNIČNÍHO MOSTU			MĚŘÍTKO	1 : 100
			ČÁST:	Č. VÝK. 104