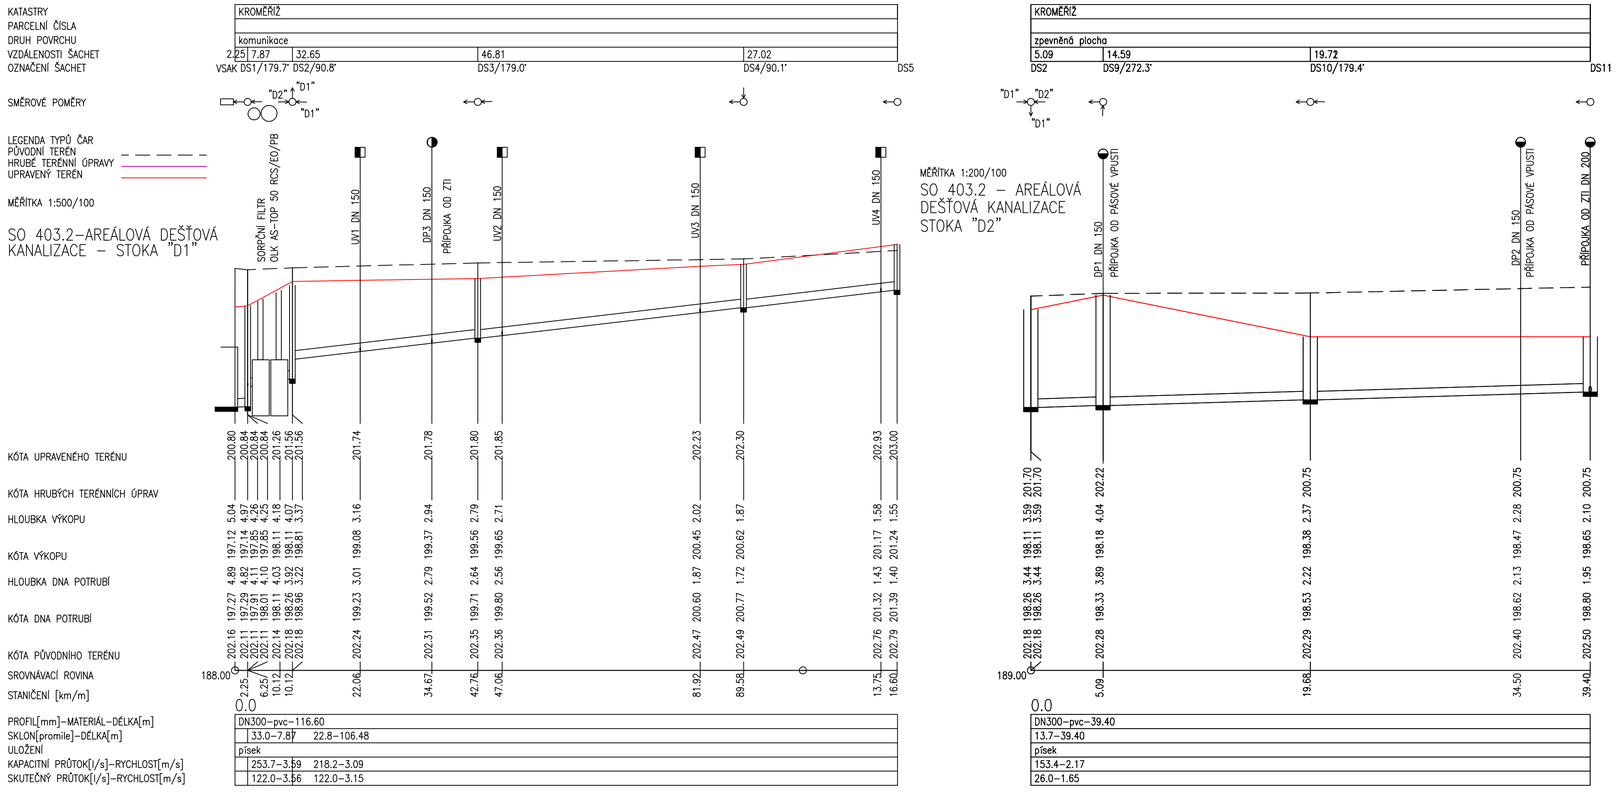

±0,000 = 203,05 m n.m. Bpv

Copyright© Ateliér Ivanů architekti s.r.o.
Všechna práva jsou vyhrazena, zejména právo na kopírování, distribuci a přehled. Žádná část nesmí být jakoukoliv formou (tiskem, jako fotokopie, elektronickými či jinými metodami) reprodukována a rozšiřována bez písemného souhlasu autora – Ateliér Ivanů architekti s.r.o., a výjimku licence k využití díla udělené zadavateli dle při zachování ostatních autorských práv.

GENERÁLNÍ PROJEKTANT: Ateliér Ivanů architekti s.r.o. Šumavská 416/15, 602 00 Brno tel./fax : +420 541 592 134	Autorský architektonického návrhu: Ateliér Ivanů architekti s.r.o.	Zodpovědný projektant: ING. ARCH. J. KYNČL.
	Hlavní inženýr projektu: ING. ARCH. J. KYNČL.	
PROJEKTANT ČÁSTI, KOORDINACE: V.P.T. GROUP, a.r.o. Šumavská 542/36A, Pisárky, 602 00 Brno tel./fax : +420 603 514 193	Zodpovědný projektant části: ING. JAN VRBA	Vypracoval: ING. JAN VRBA
Investor: Město Kroměříž, Velké nám. 115/1, 767 01 Kroměříž		

Název stavby: **PARKOVACÍ DŮM HAVLÍČKOVA 1**
p. č. 6288, 6289, 3105/1, 3105/7, 3253/26, 3288/1, 3288/3, 3291, 4488, 5042, 5184 v k. ú. Kroměříž

Část: D.4.1 - VODNÍ HOSPODÁŘSTVÍ, SO 403.2 - AREÁLOVÁ DEŠŤOVÁ KANALIZACE

Název výkresu: **PODÉLNÉ PROFILY**

Stupeň:	PP
Datum:	02/2019
Číslo zakázky:	00598_40
Měřítko:	1:500/100 1:200/100
Číslo výkresu:	03.