KATASTRY	KROMĚŘÍŽ
PARCELNÍ ČÍSLA	
DRUH POVRCHU	silnice / rostlý terén / chodník
VZDÁLENOSTI ŠACHET	9.43 / 4.06 / 0.54 / 0.49
OZNAČENÍ ŠACHET	Stoka 500/750 — šachta

SMĚROVÉ POMĚRY

LEGENDA TYPŮ ČAR
PŮVODNÍ TERÉN
HRUBÉ TERÉNNÍ ÚPRAVY
UPRAVENÝ TERÉN

MĚŘÍTKA 1:200/100

SO 402.1
PŘÍPOJKA SPLAŠKOVÉ KANALIZACE

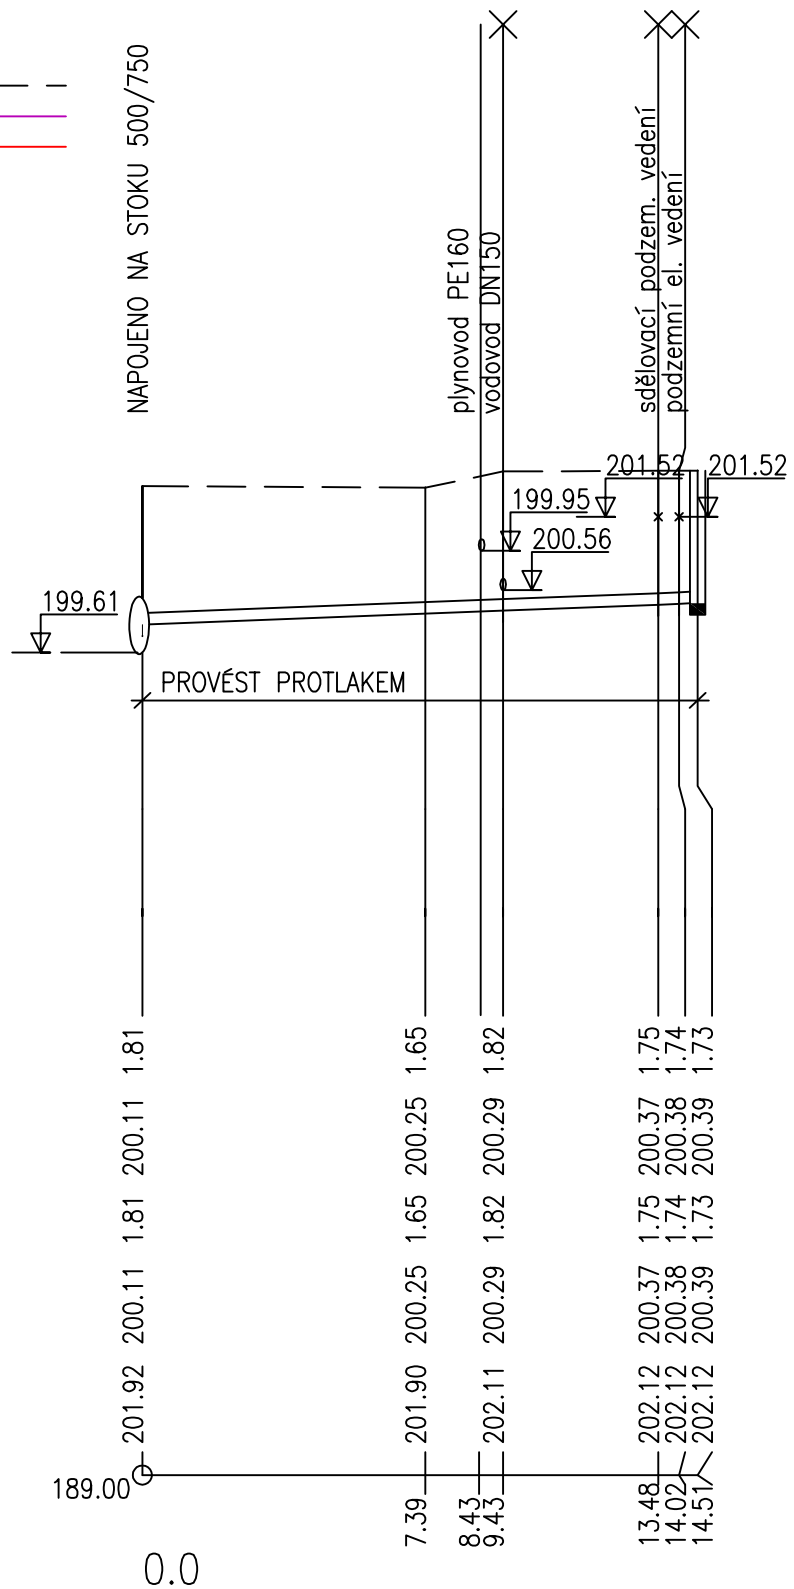

KÓTA UPRAVENÉHO TERÉNU													
KÓTA HRUBÝCH TERÉNNÍCH ÚPRAV													
HLOUBKA VÝKOPU	1.81			1.65			1.82			1.75			
KÓTA VÝKOPU	200.11			200.25			200.29			200.37			
HLOUBKA DNA POTRUBÍ	1.81			1.65			1.82			1.75	1.74	1.73	
KÓTA DNA POTRUBÍ	200.11			200.25			200.29			200.37	200.38	200.39	
KÓTA PŮVODNÍHO TERÉNU	201.92			201.90			202.11			202.12	202.12	202.12	
SROVNÁVACÍ ROVINA	189.00												
STANIČENÍ [km/m]	0.0			7.39			8.43			13.48	14.02	14.51	

PROFIL[mm]–MATERIÁL–DÉLKA[m]	DN150–PP–KG–14.51
SKLON[promile]–DÉLKA[m]	19.3–14.51
ULOŽENÍ	písek
KAPACITNÍ PRŮTOK[l/s]–RYCHLOST[m/s]	31.9–1.80
SKUTEČNÝ PRŮTOK[l/s]–RYCHLOST[m/s]	2.1–1.05

±0,000 = 203,05 m n.m. Bpv

Copyright ©knesl kynčl architekti s.r.o.
Všechna práva jsou vyhrazena, zejména právo na kopírování, distribuci a překlad. Žádná část nesmí být jakoukoliv formou (tiskem, jako fotokopie, elektronickými či jinými metodami) reprodukována a rozšiřována bez písemného souhlasu autora – knesl kynčl architekti s.r.o., s výjimkou licence k využití díla udělené zadavateli díla při zachování ostatních autorských práv.

GENERÁLNÍ PROJEKTANT: knesl kynčl architekti s.r.o. Šumavská 416/15, 602 00 Brno tel./fax : +420 541 592 134	Autoři architektonického návrhu: knesl kynčl architekti s.r.o.	Zodpovědný projektant: ING. ARCH. J. KYNČL	[redacted]
	Hlavní inženýr projektu: ING. ARCH. J. KYNČL		
PROJEKTANT ČÁSTI, KOORDINACE: V.P.T. GROUP, s.r.o. Šumavská 542/29A, Ponava, 602 00 Brno tel.;fax : +420 603 514 193	Zodpovědný projektant části: ING. JAN VRBA	Vypracoval: ING. JAN VRBA	

Investor: Město Kroměříž, Velké nám. 115/1, 767 01 Kroměříž

Název akce: **PARKOVACÍ DŮM HAVLÍČKOVA 1**
p. č. 628/8, 628/9, 3105/1, 3105/2, 3105/7, 3235/36, 3388/1, 3389/1, 3390/1, 3391, 4480, 5042, 5164 v k. ú. Kroměříž

Část: D.4.1 - VODNÍ HOSPODÁŘSTVÍ, SO 402.1 - PŘÍPOJKA SPLAŠKOVÉ KANALIZACE

Stupeň:	DSP
Datum:	09/ 2017
Číslo zakázky:	00598_30
Měřítko:	1:200/100

Název výkresu: **PODÉLNÝ PROFIL**

Číslo výkresu: **03.**