



GENERÁLNÍ PROJEKTANT:		HIP:	
iz architects		Ing. Pavel Bureš	
Francouzská 4022/6 t: +420 774 484 102 www.izarchitects.cz		KONTROLOVAL: Ing.arch Jakub Zach	
soudní list 767 01 Kroměříž e: zach.jakub@seznam.cz		KRESLIL: Ing.arch Jakub Zach	
INVESTOR:			
Město Kroměříž, Velké náměstí 115/1, 767 01 Kroměříž, IČ: 00 287 351			
NÁZEV AKCE:			
Sanační úpravy sklepního prostoru Kina Nadskeplí			
ADRESA STAVBY:			
Mlýnský námeštík 488, 767 01 Kroměříž			
FORMAT:	A4	ARCHIVNÍ ČÍSLO:	
DATUM:	06/2020	STUPĚŇ:	ohlášení
MĚŘÍTKO:	1:75	OBJEKT Č.	SO 01
NÁZEV VÝKRESU:	PŮDORYS SKLEPNÍHO PROSTORU		
ČÁST:	ČÍSLO VÝKRESU: D.1.1 101		

JAKÉKOLI DALŠÍ SŘEZNÍ DÍLA BEZ SOUHLASU AUTORA DÍLA, BUDĚ BRÁNO JAKO PORUŠENÍ ZÁKONA O AUTORSKÉM PRÁVU 121/2000 Sb.

ŘEZ A-A

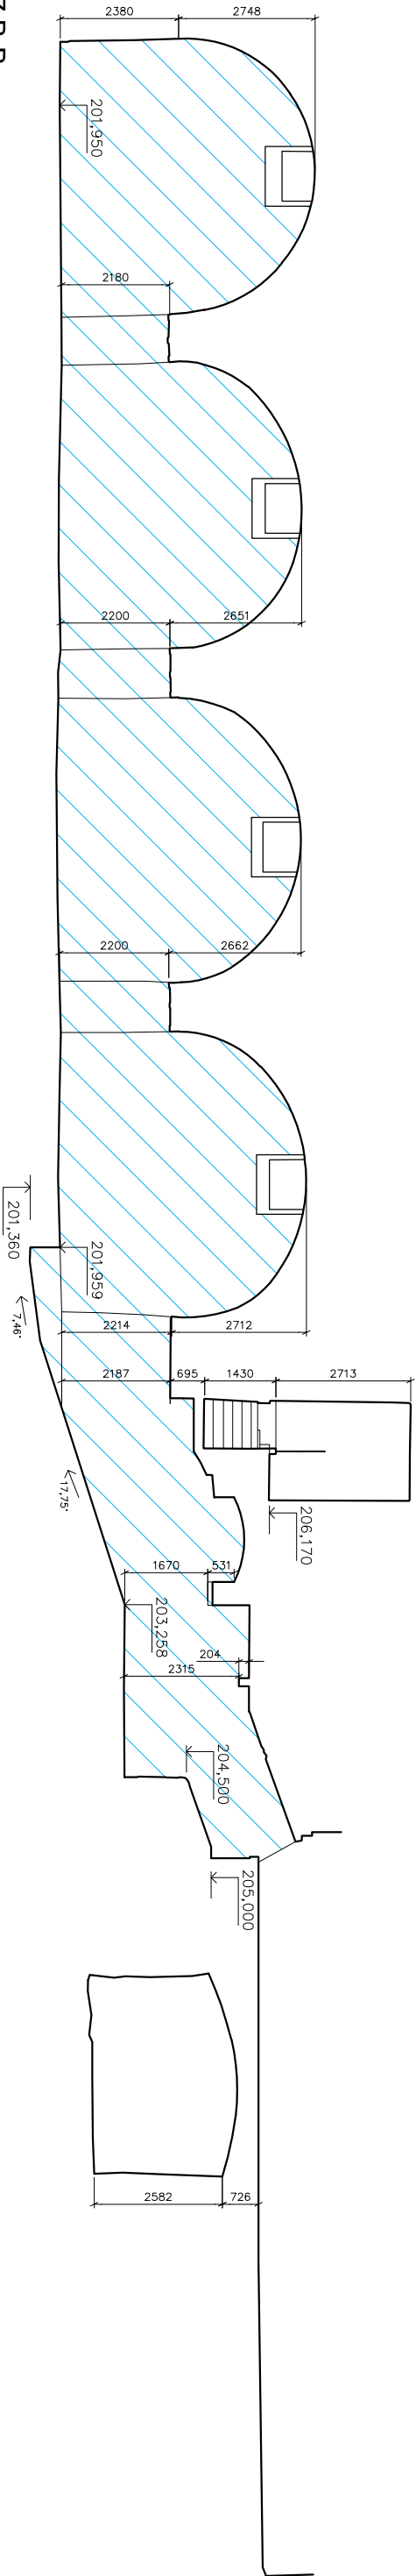

ŘEZ B-B

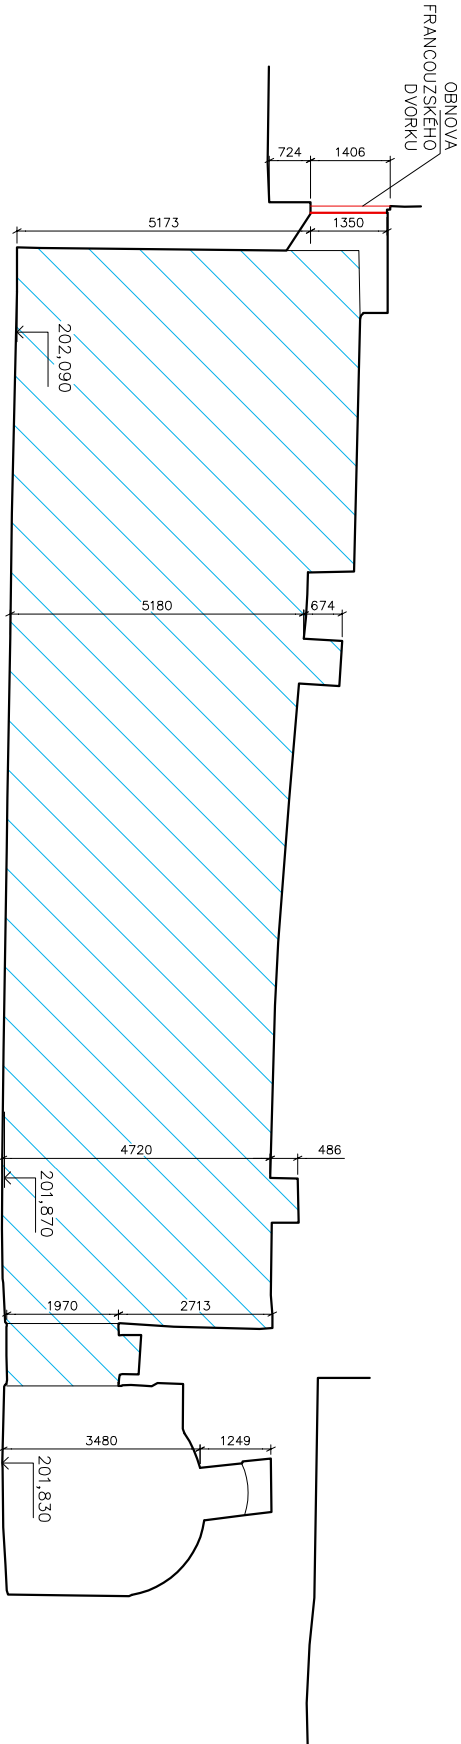

LEGENDA STAVEBNÍCH ÚPRAV

OTLUČENÍ OMÍTEK V ROZSAHU 100% VČ.
STROPŮ A KLENB



GENERALNÍ PROJEKTANT:		HIP:	
iz architects		Ing. Pavel Bureš	
Francouzská 4022/6 115 01 Kroměříž www.izarchitects.cz		KONTROLOVAL:	
sof and le... 767 01 Kroměříž en zach.jakub@seznam.cz		Ing.arch Jakub Zach	
		KRESLIL:	
		Ing.arch Jakub Zach	

INVESTOR:		Město Kroměříž, Velké náměstí 115/1, 767 01 Kroměříž, IČ: 00 287 351	
NAZEV AKCE:		Sanační úpravy sklepního prostoru Kina Nadskepl	
ADRESA STAVBY:		Mlýčovo náměstí 488, 767 01 Kroměříž	

FORMAT:	A4	ARCHIVNÍ ČÍSLO:	
DATA:	06/2020	STUPEN:	ohlášení
MĚŘITKO:	1:75	OBJEKT:	SO 01
NAZEV VÝKRESU:			

ŘEZ A-A, B-B

ČÁST:	ČÍSLO VÝKRESU:		
	D.1.1	102	