POHLED OD JIHU

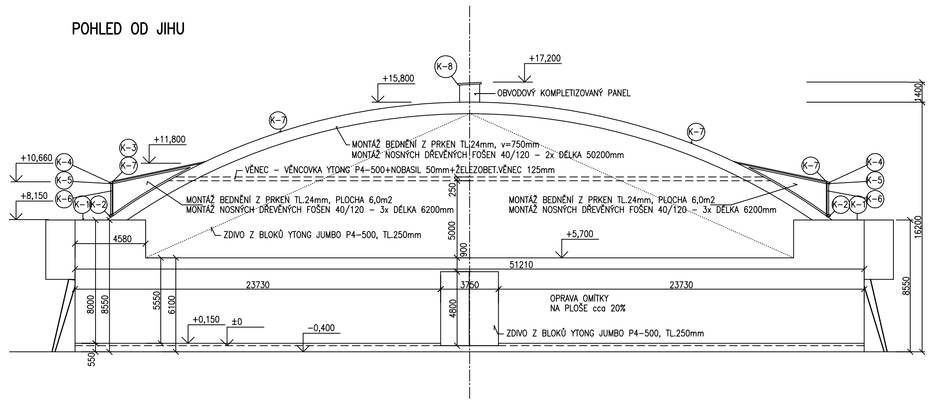

POHLED OD VÝCHODU

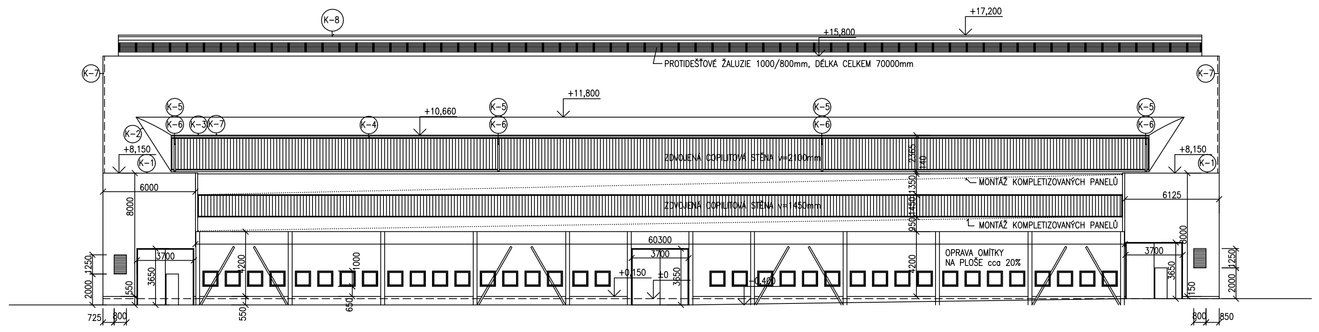

POHLED OD SEVERU

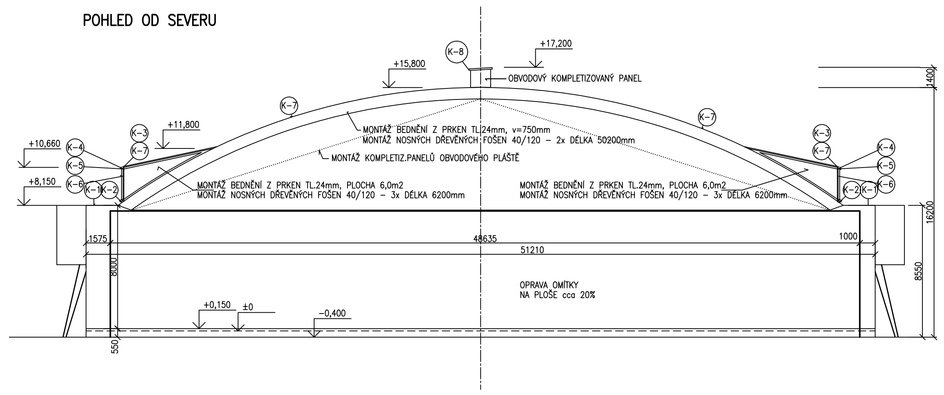

POHLED OD ZÁPADU

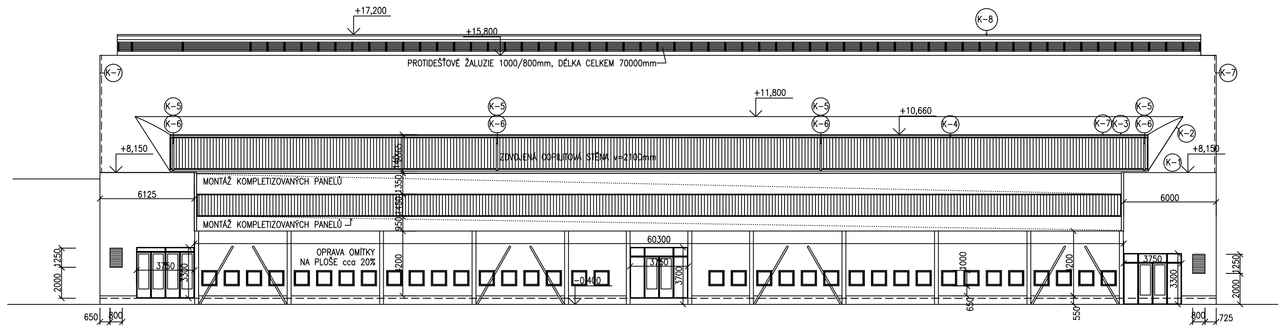

VYPRACOVAL ING.J.SKOVAJSA	ODP.PROJ.PROFESE ING.J.SKOVAJSA	KONTROLOVAL ING.J.KOLĎA	HIP ING.L.ONDRUŠEK	ASTRA 92 o.s. ZLÍN
KRAJ: ZLÍNSKÝ		OBEC: KROMĚŘÍŽ		KÓD SOUBORU XM3–S–011
INVESTOR: MĚSTO KROMĚŘÍŽ, VELKÉ NÁMĚSTÍ 115				FORMÁT 3 A4
REKONSTRUKCE STŘEŠNÍHO A OBVODOVÉHO PLÁŠTĚ ZIMNÍHO STADIONU KROMĚŘÍŽ				DATUM II/2008
STAVEBNÍ ŘEŠENÍ				STUPEŇ DSP, DPS
				MĚŘÍTKO 1:200
				ZAK.ČÍSLO 08/1/4428
POHLEDY				ARCH.ČÍSLO XM3 / ČÍSLO VÝKRESU S011