




POHLED OD JIHU

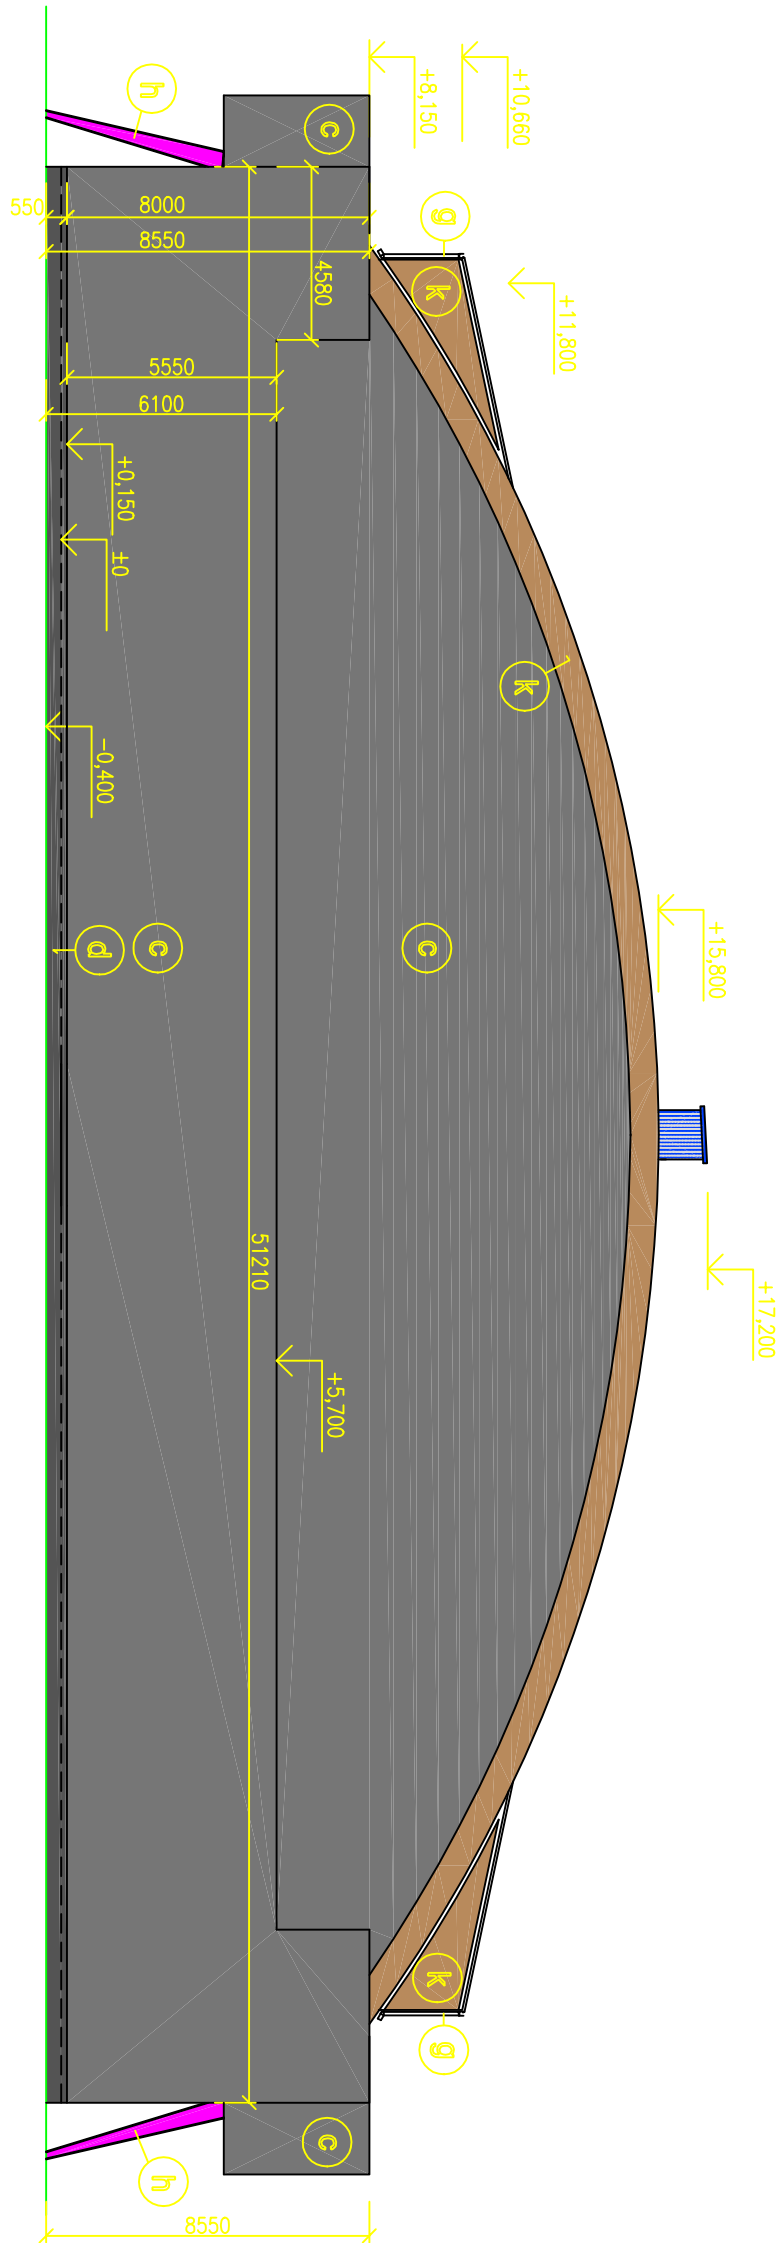

POHLED OD VCHODU

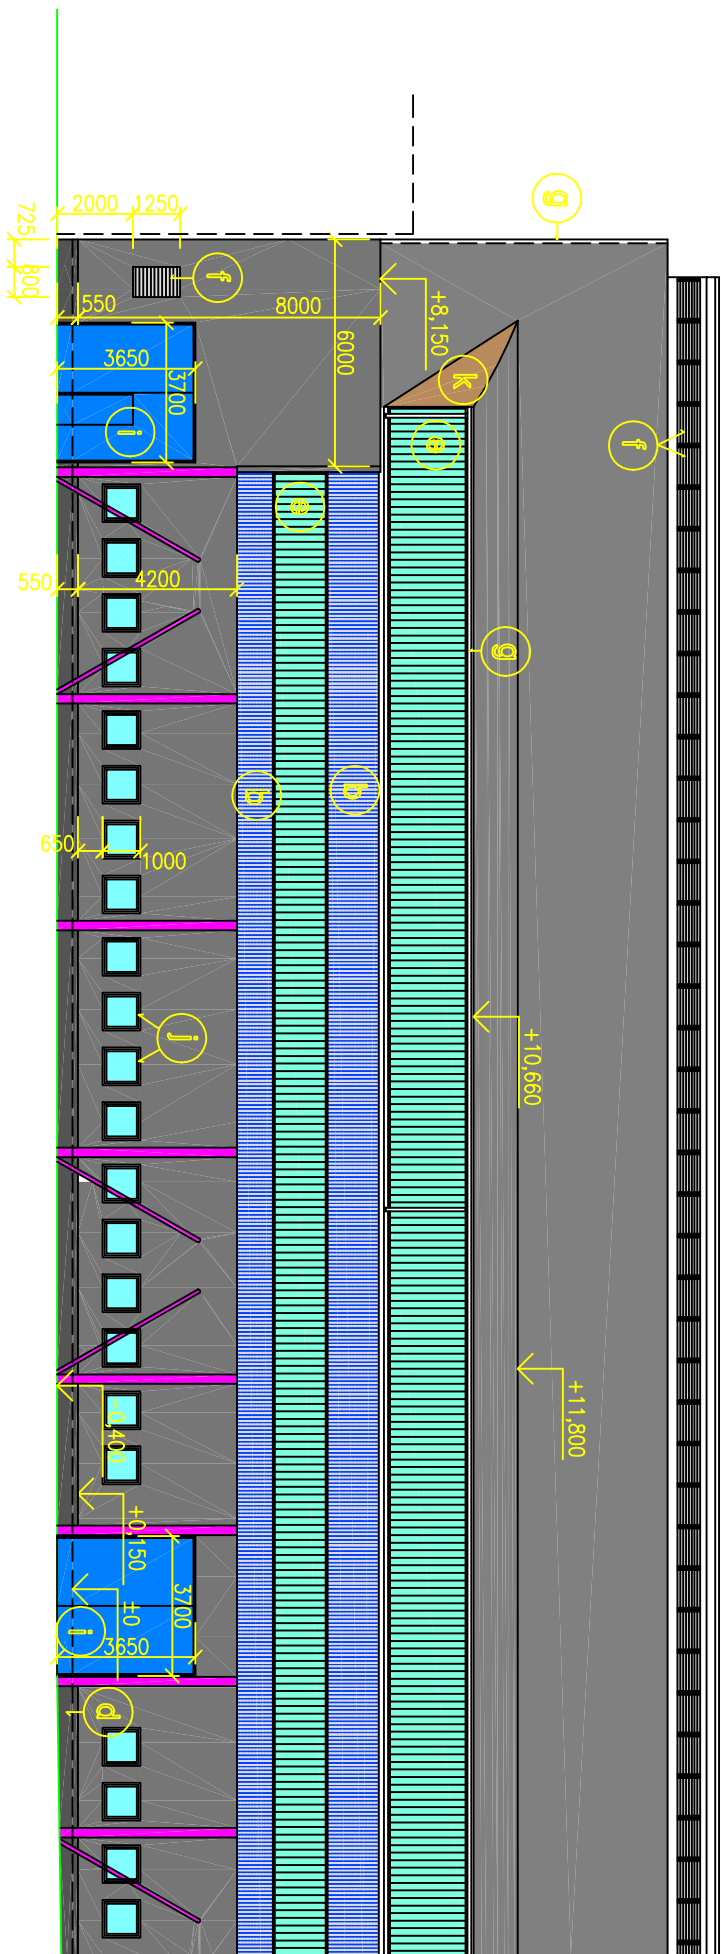

POHLED OD SEVERU

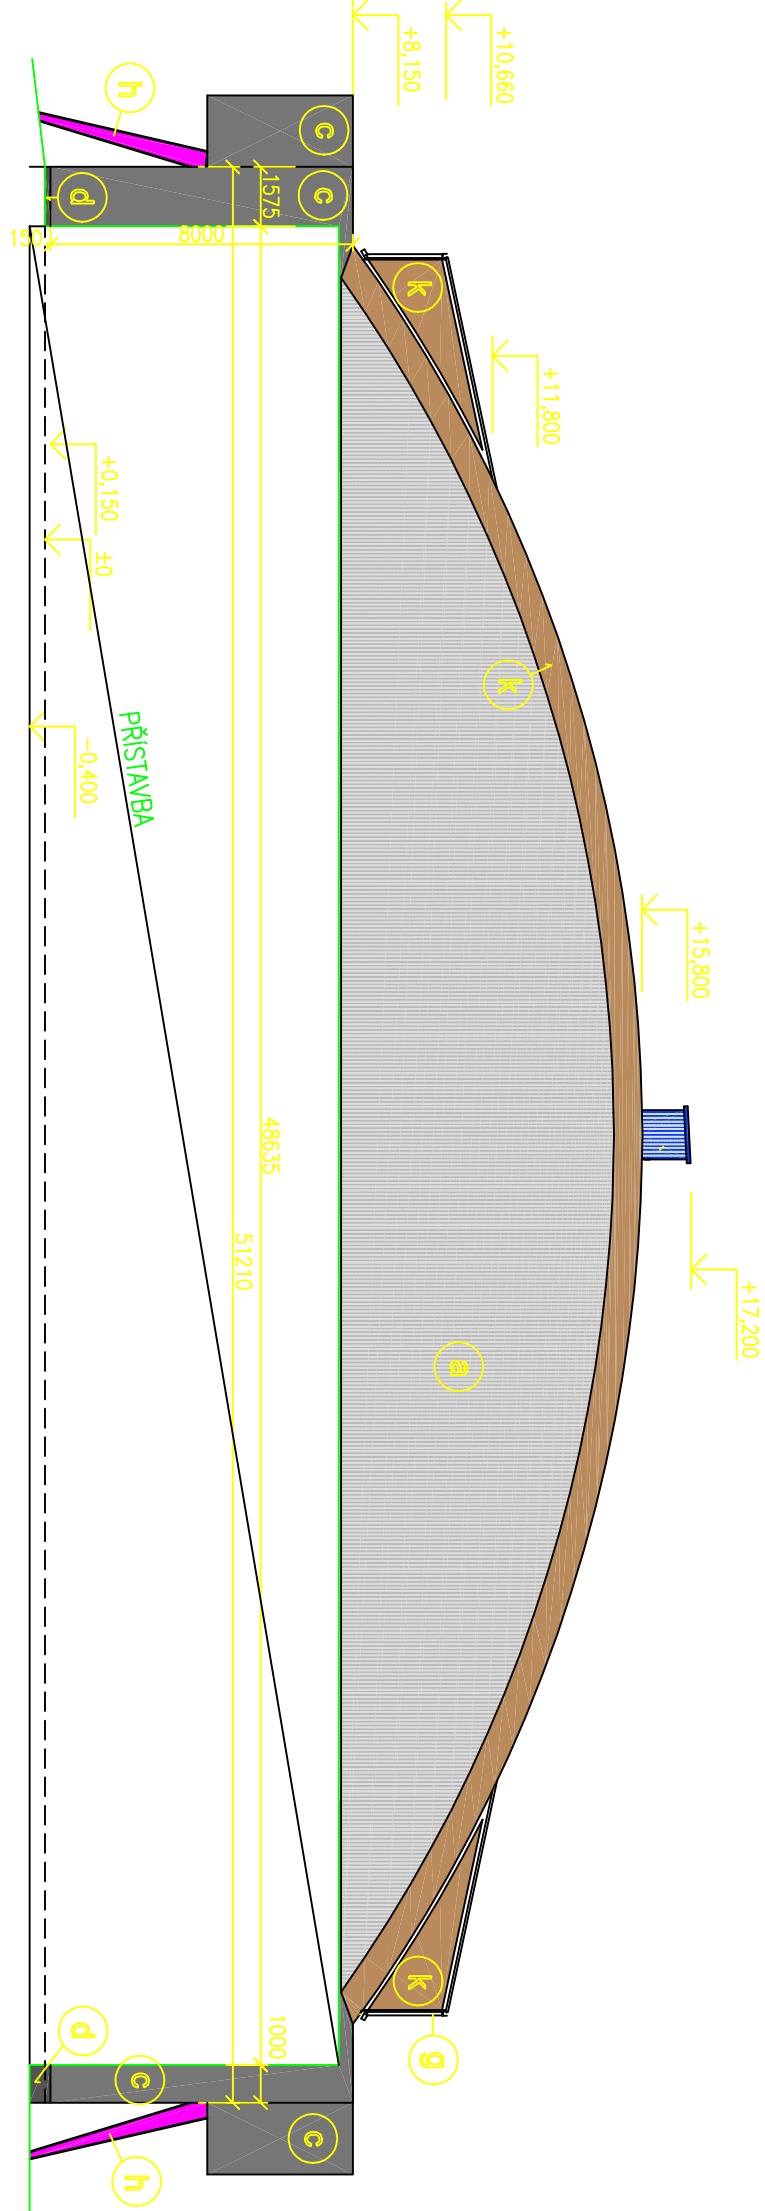

POHLED OD ZAPADU

