4 – 4

M 1:100

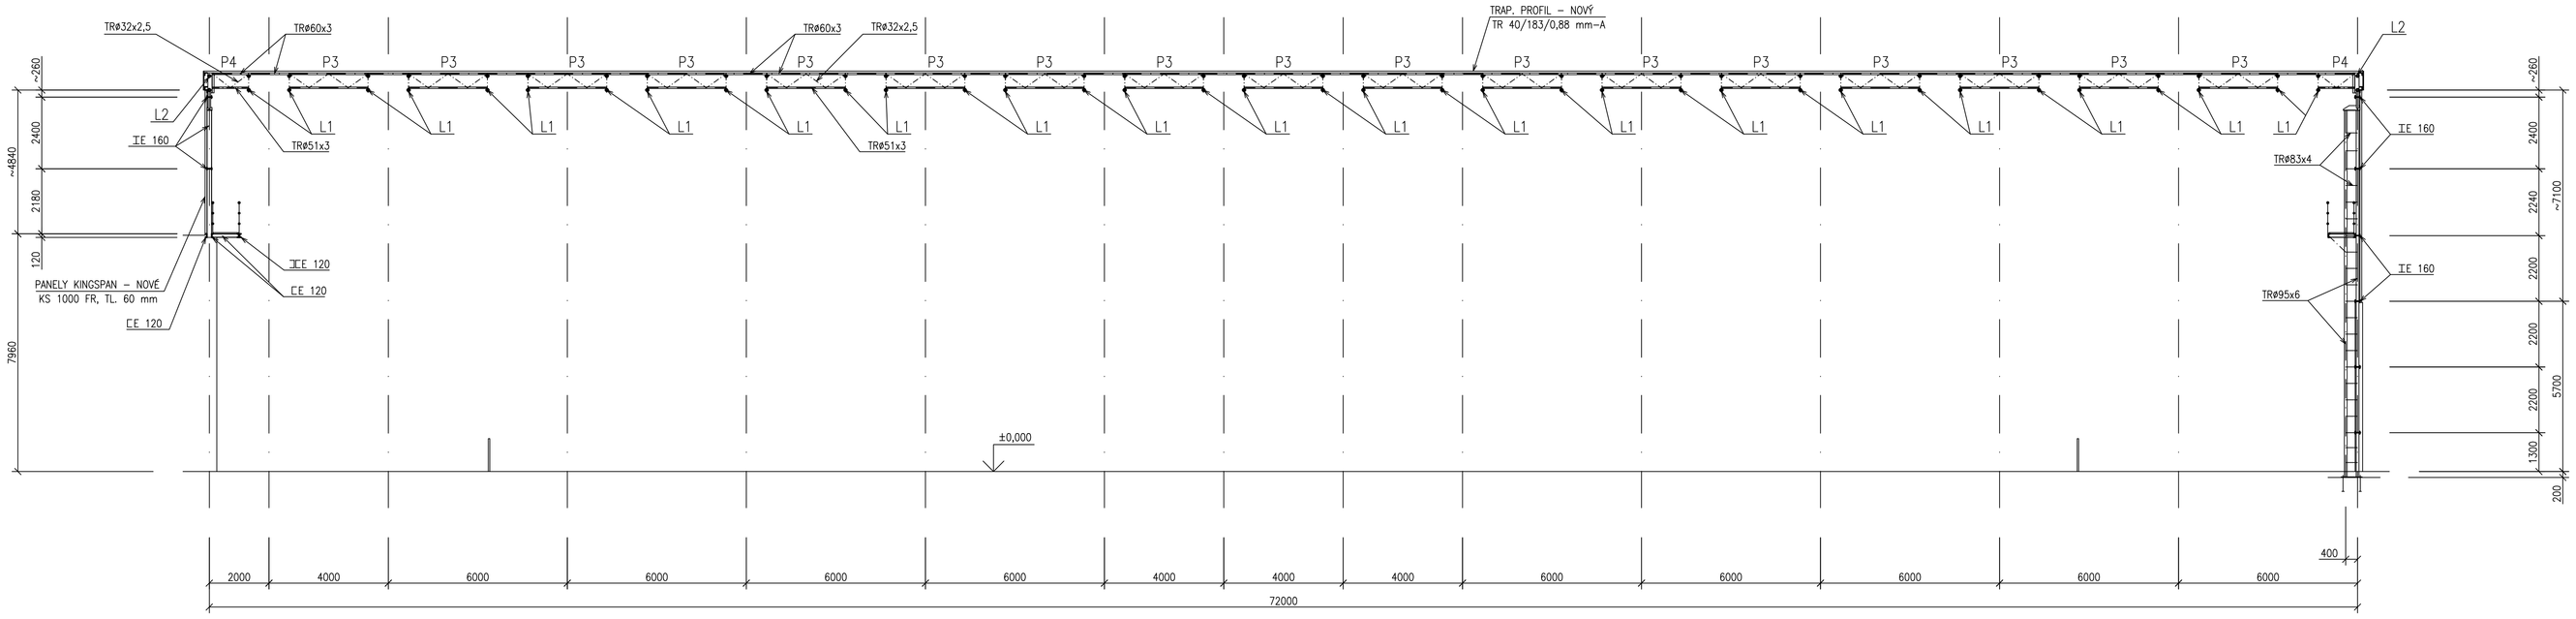

5 – 5

M 1:100

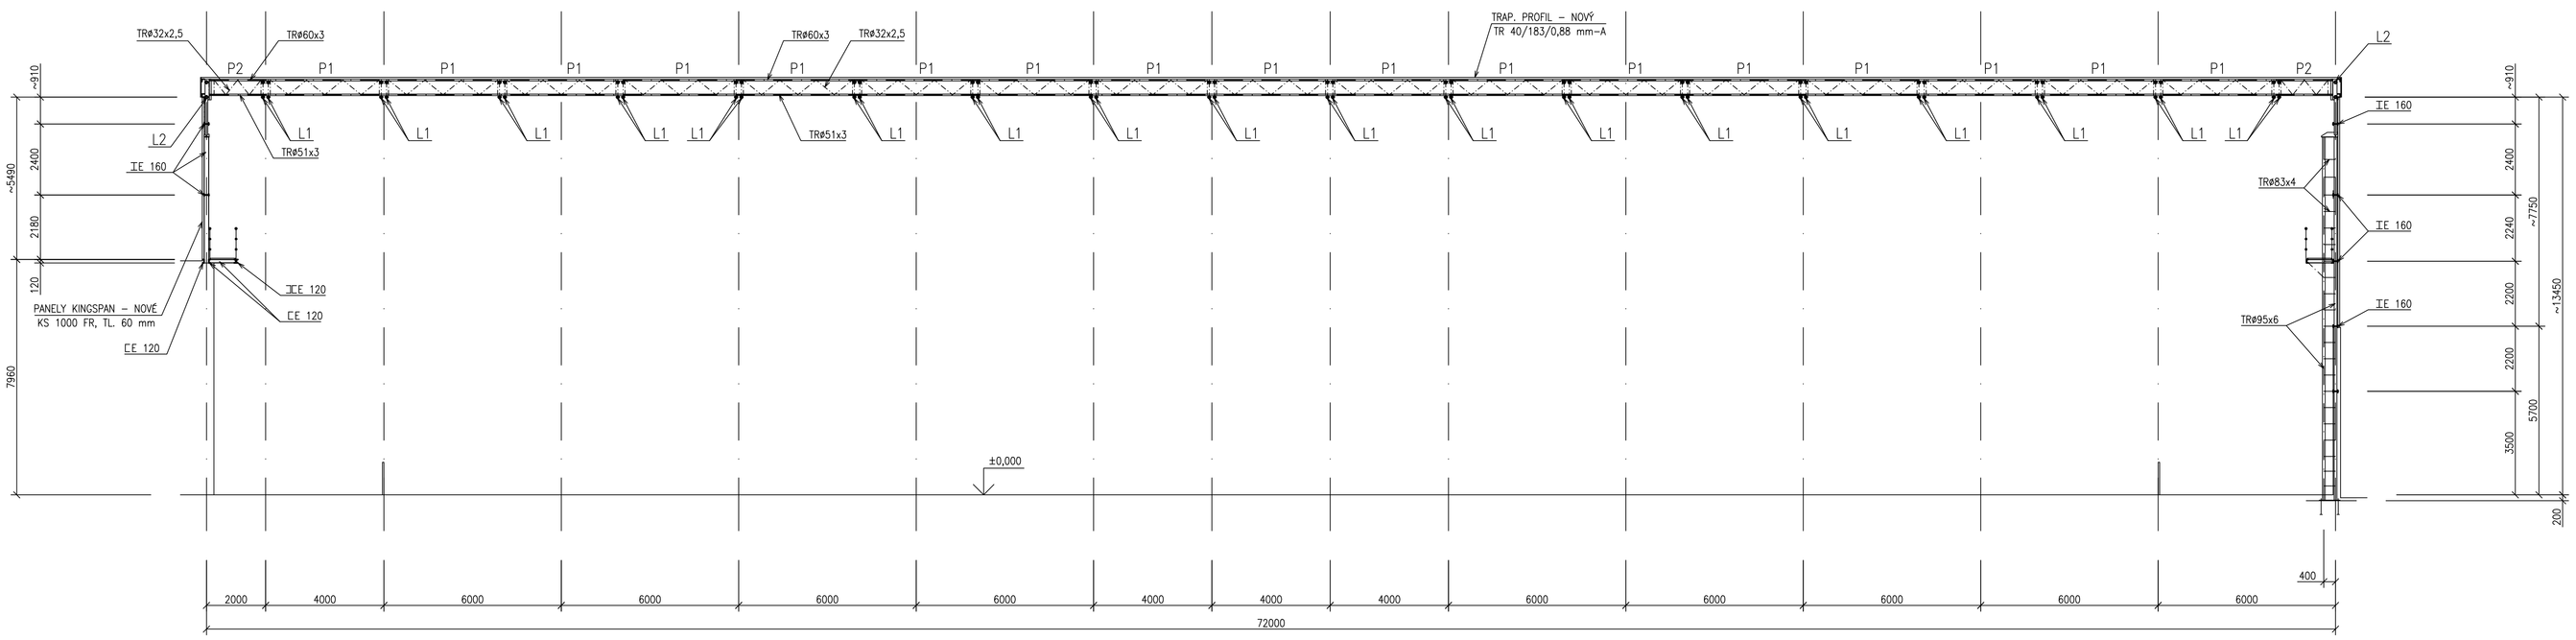

6 – 6

M 1:100

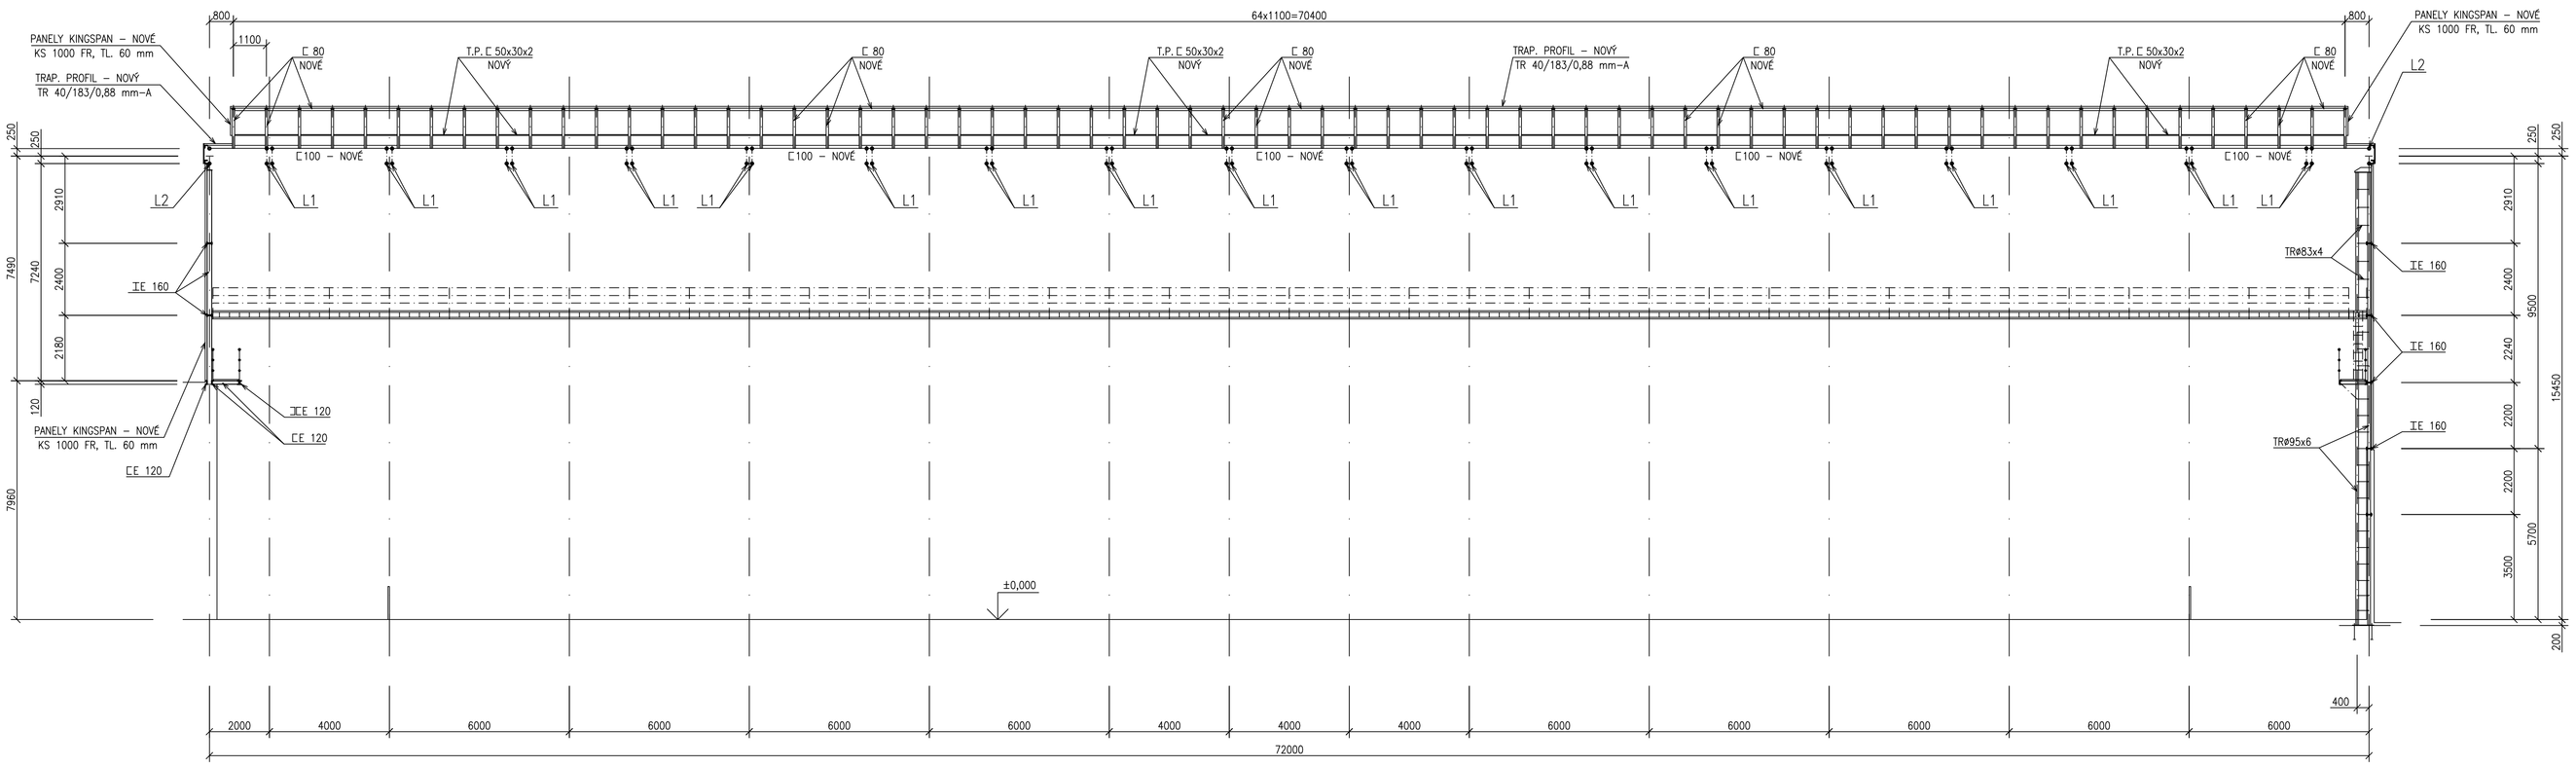

POZNÁMKA

- PŘEDMĚTEM DODÁVKY A MONTÁŽE OPLÁŠTĚNÍ JSOU DOKONČOVACÍ A LEMOVACÍ PROFILY S OPLECHOVÁNÍM A UTĚSNĚNÍM SPOJŮ
- OTVORY V PANELECH SE OLEMUJÍ OPLECHOVÁNÍM A UTĚSNÍ SE PROTI ZATÉKÁNÍ
- NEOZNAČENÉ SVARY VAŘIT NA TLOUŠŤKU MATERIÁLU
- PŘED VÝROBOU ZAMĚŘIT STÁVAJÍCÍ SITUACI NA STAVBĚ

VYPRACOVAL E.SKALNÍK	ODP.PROJ.PROFESE ING. L.ONDRUŠEK	KONTROLOVAL ING. L.ONDRUŠEK	HIP ING. L.ONDRUŠEK	ASTRA 92 a.s. ZLÍN
KRAJ: ZLÍNSKÝ		OBEC: KROMĚŘÍŽ		KÓD SOUBORU XM3–F–012.dwg
INVESTOR: MĚSTO KROMĚŘÍŽ, VELKÉ NÁMĚSTÍ 115				FORMÁT 14 A4
REKONSTRUKCE STŘEŠNÍHO A OBVODOVÉHO PLÁŠTĚ ZIMNÍHO STADIONU KROMĚŘÍŽ				DATUM II/2008
KOVOVÉ VÝROBKY				STUPEŇ DSP, DPS
				MĚŘÍTKO 1:100
				ZAK.ČÍSLO 08/I/4428
ŘEZY 4–4, 5–5, 6–6				ARCH.ČÍSLO XM3 ČÍSLO VÝKRESU FO12