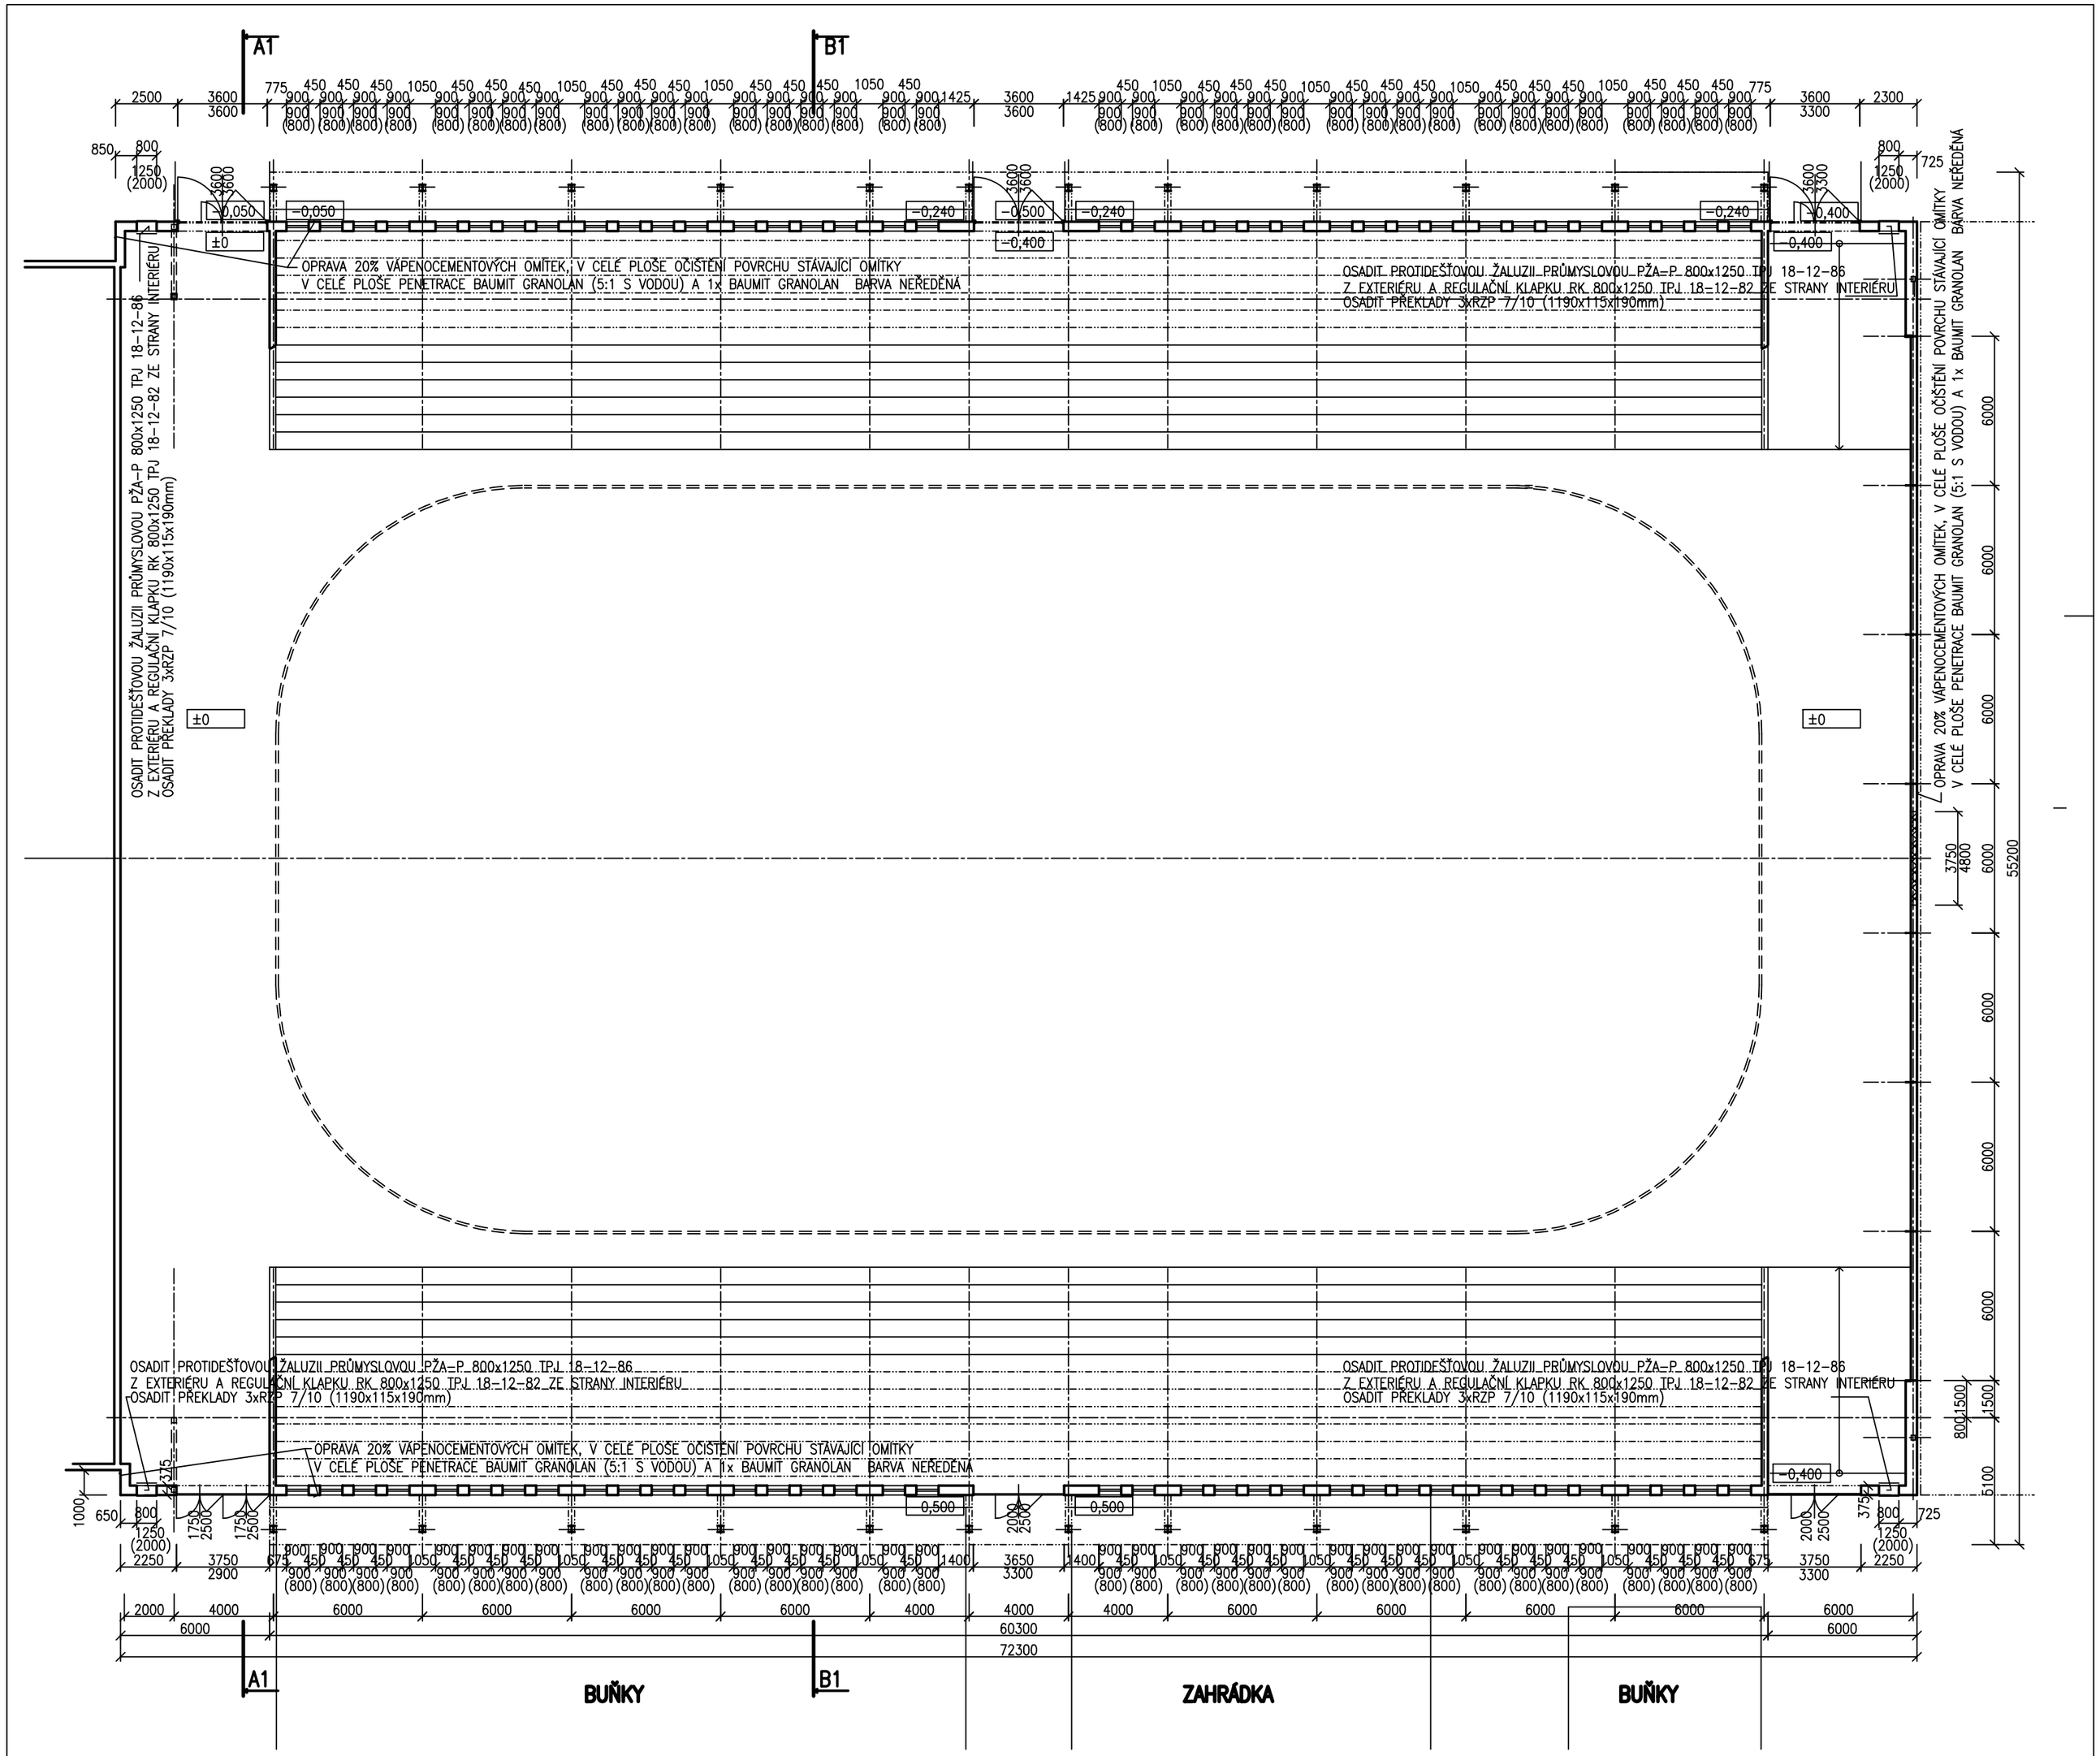

VYPRACOVAL ING.J.SKOVAJSA	ODP.PROJ.PROFESE ING.J.SKOVAJSA	KONTROLOVAL ING.J.KOLDA	HIP ING.L.ONDRUŠEK
KRAJ: ZLÍNSKÝ		OBEC: KROMĚŘÍŽ	
INVESTOR: MĚSTO KROMĚŘÍŽ, VELKÉ NÁMĚSTÍ 115			

ASTRA 92 a.s. ZLÍN

REKONSTRUKCE STŘEŠNÍHO A OBVODOVÉHO PLÁŠTĚ ZIMNÍHO STADIONU KROMĚŘÍŽ

STAVEBNÍ ŘEŠENÍ

1.NADZEMNÍ PODLAŽÍ

KÓD SOUBORU	XM3-S-007
FORMÁT	3 A4
DATUM	II/2008
STUPEŇ	DSP, DPS
MĚŘÍTKO	1:200
ZAK.ČÍSLO	08/1/4428
ARCH.ČÍSLO	XM3
ČÍSLO VÝKRESU	S007