



POHLED OD HALY

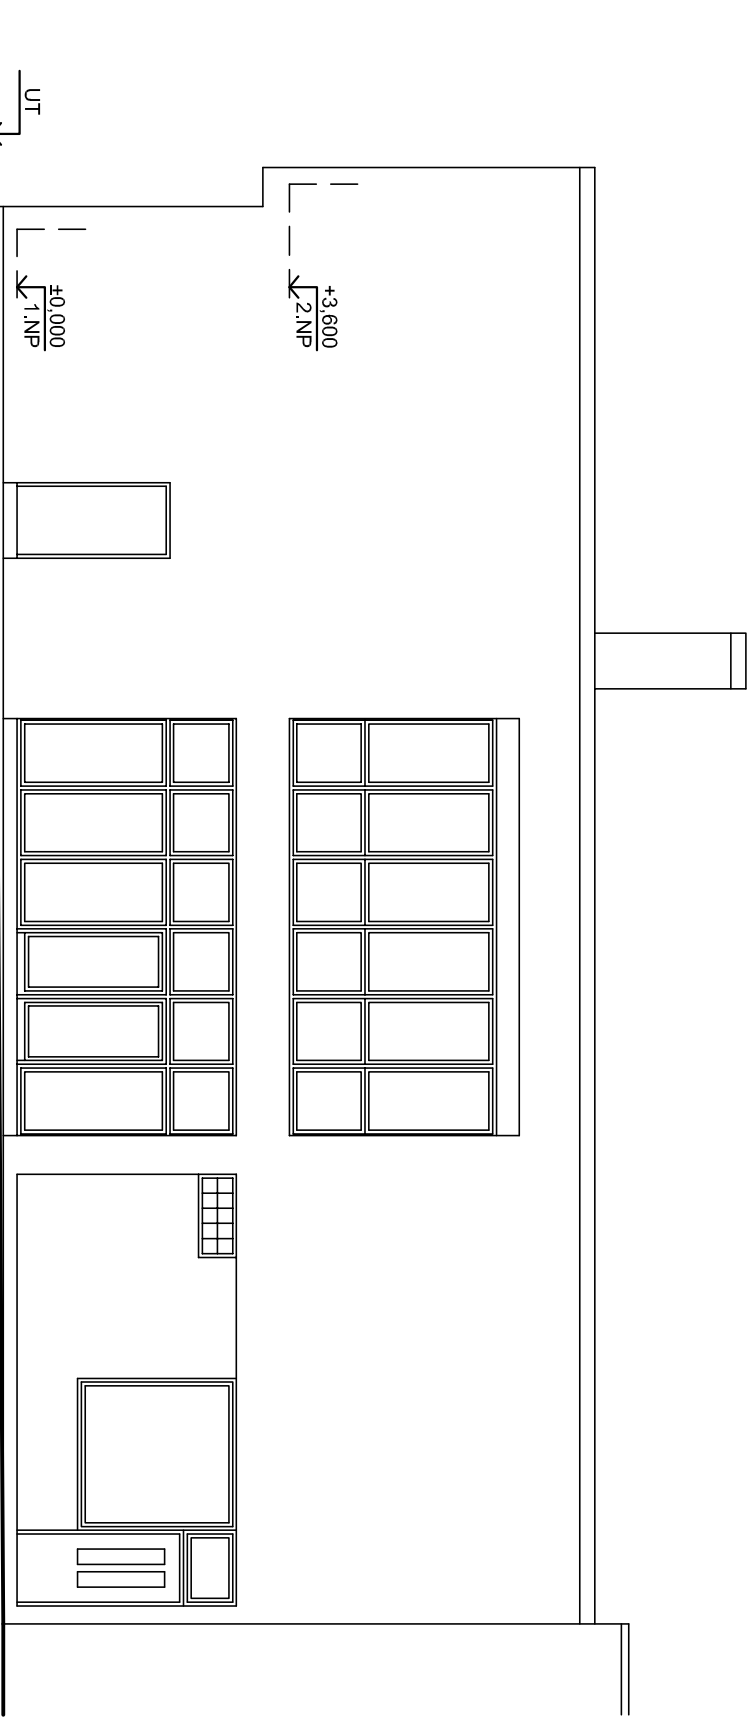

SEVEROZÁPADNÍ POHLED

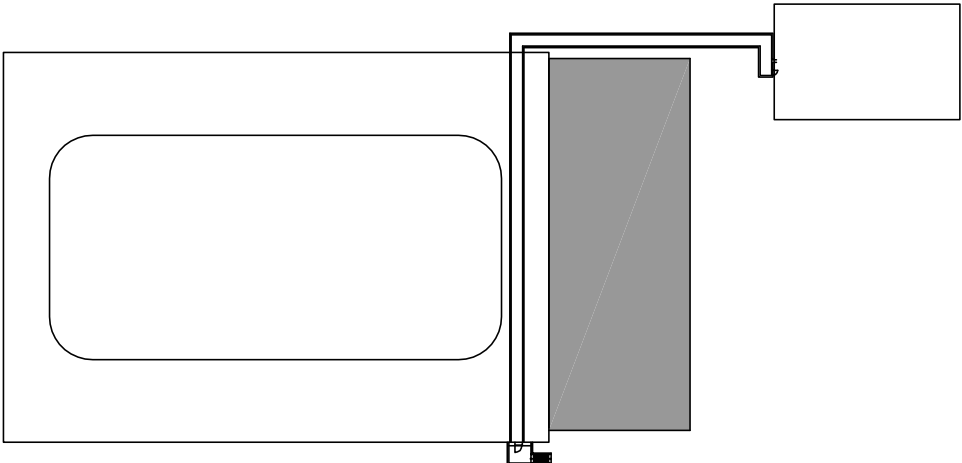

ZODPOVĚDNÝ PROJEKTANT: ING. ARCH. JIŘÍ KOBĚŘSKÝ		ING. ARCH. JIŘÍ KOBĚŘSKÝ	
OBJEDNATEL		KMOCHOVA 222/5A, 72100 OSTRAVA – SVINOV	
MÍSTO STAVBY: KROMĚŘIŽ		Č. AUTORIZACE: ČKA 0377	
NÁZEV STAVBY: ZAMĚŘENÍ KOMPLEXU OBJEKTŮ ZS KROMĚŘIŽ		SPORTOVNÍ ZAŘÍZENÍ MĚSTA KROMĚŘIŽ	
NÁZEV VÝKRESU		B. SPRÁVNÍ BUDOVA	
POHLED OD HALY A SEVEROZÁPADNÍ		MĚŘÍTKO	
		1:100	
		ČÍSLO VÝKRESU	
		B8	
		DATUM	
		III/2013	
		ST. PD	
		ATK-01-2013	
		Č. ZAK.	
		11551721	
		MOBIL: 776 283 324	
		TEL/FAX: 565 444 462	
		KMOCHOVA 222/5A, 721 00, OSTRAVA-SVINOV	
		ID: 2310319188	
		Ing. arch. JIŘÍ KOBĚŘSKÝ	
		ATELIER X	
		PROJEKTY REALIZACE	