




A1-A1

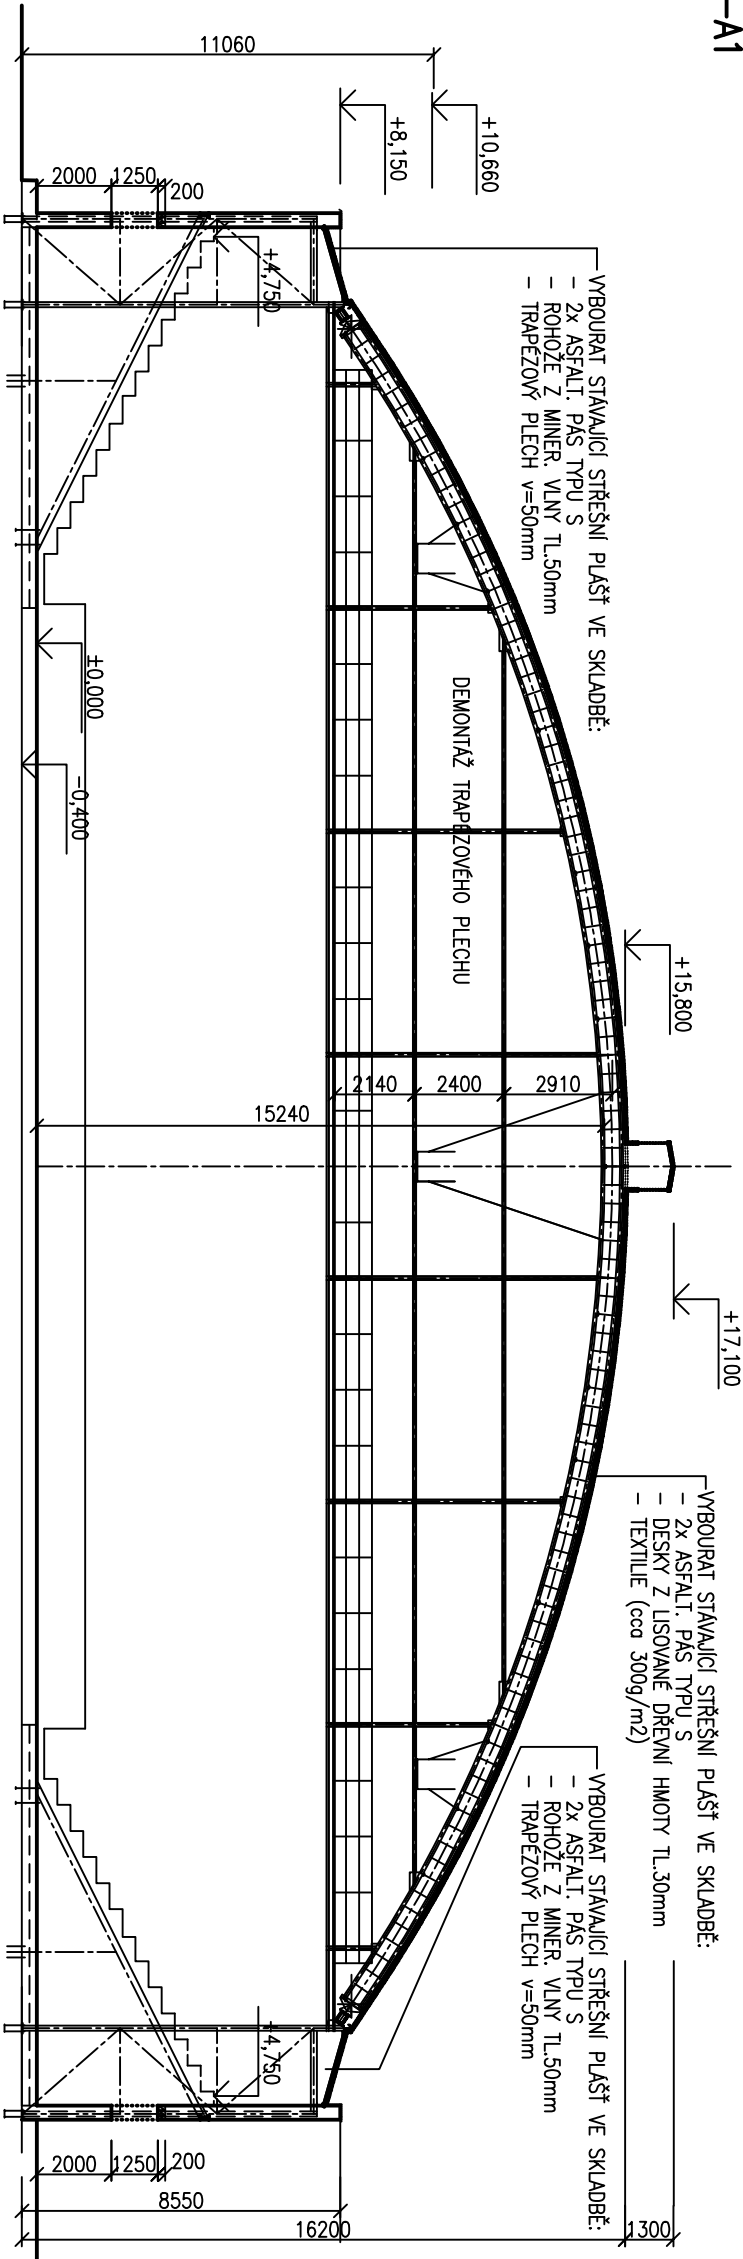

B1-B1

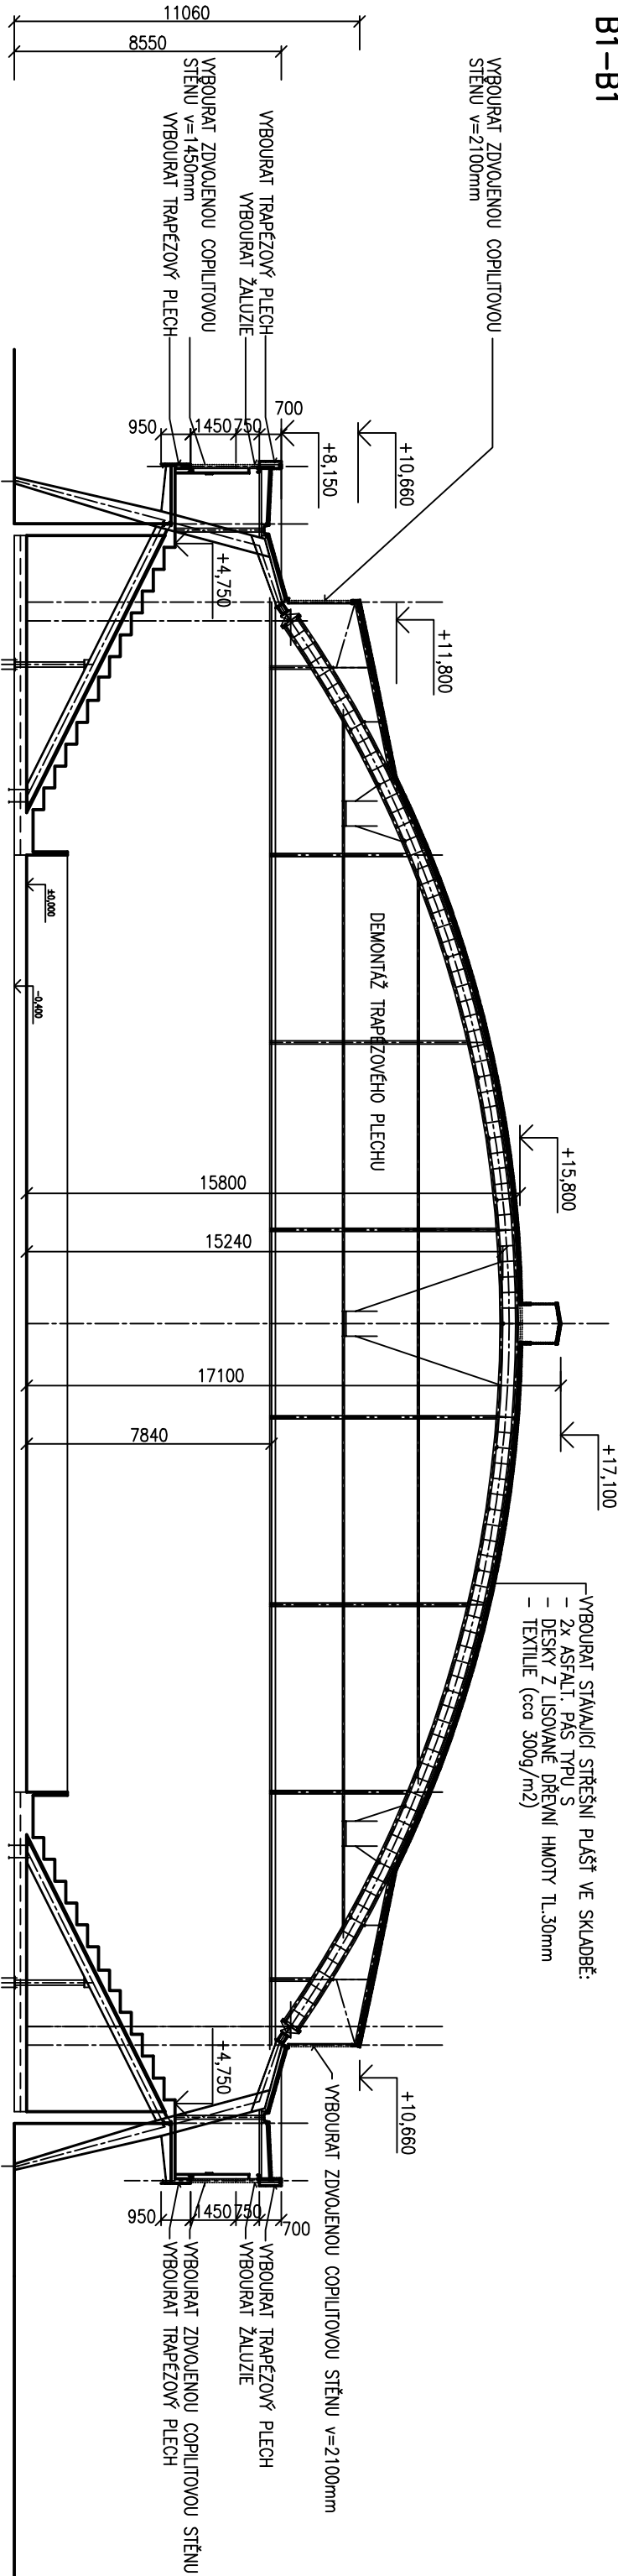

VYPRACOVAL ING.J.SKOVAŇSKÁ			ODP.PROJEKTOVATELE ING.J.SKOVAŇSKÁ	KONTROLOVAL ING.J.KOHLDA	HIP ING.L.ONDRUŠEK		ASTRA 92 o.s. Z L I N
KRAJ: ZLÍNSKÝ			OBEC: KROMĚŘÍŽ			KÓD SOUBORU XM3-S-005	
INVESTOR: MĚSTO KROMĚŘÍŽ, VELKÉ NÁMĚSTÍ 115							
REKONSTRUKCE STŘEŠNÍHO A OBVODOVÉHO PLOŠTĚ ZIMNÍHO STADIONU KROMĚŘÍŽ						FORMÁT 3 A4	
STAVEBNÍ ŘEŠENÍ						DATUM II/2008	
						STUPEŇ DSP, DPS	
						MĚŘÍTKO 1:200	
						ZAK.ČÍSLO 08/1/4428	
ŘEZY – BOURÁNÍ						ARCH.ČÍSLO XM3	
						ČÍSLO VÝKRESU S005	