
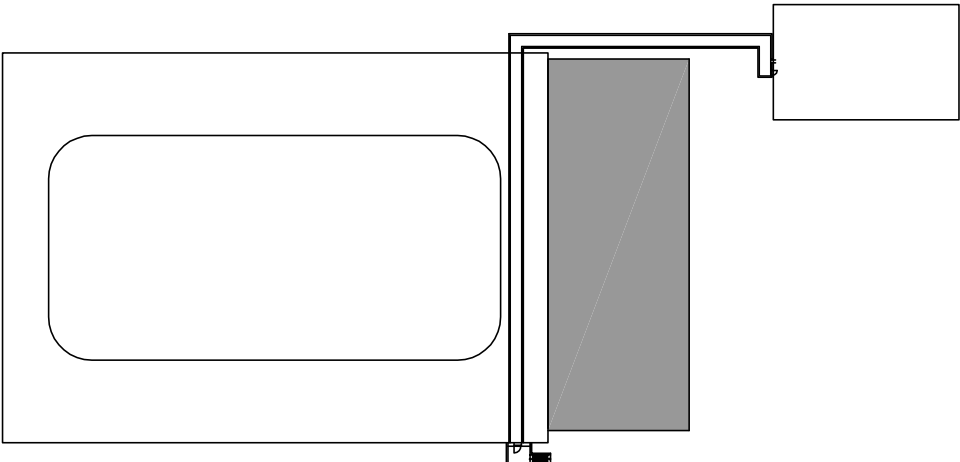


ŘEZ B-B

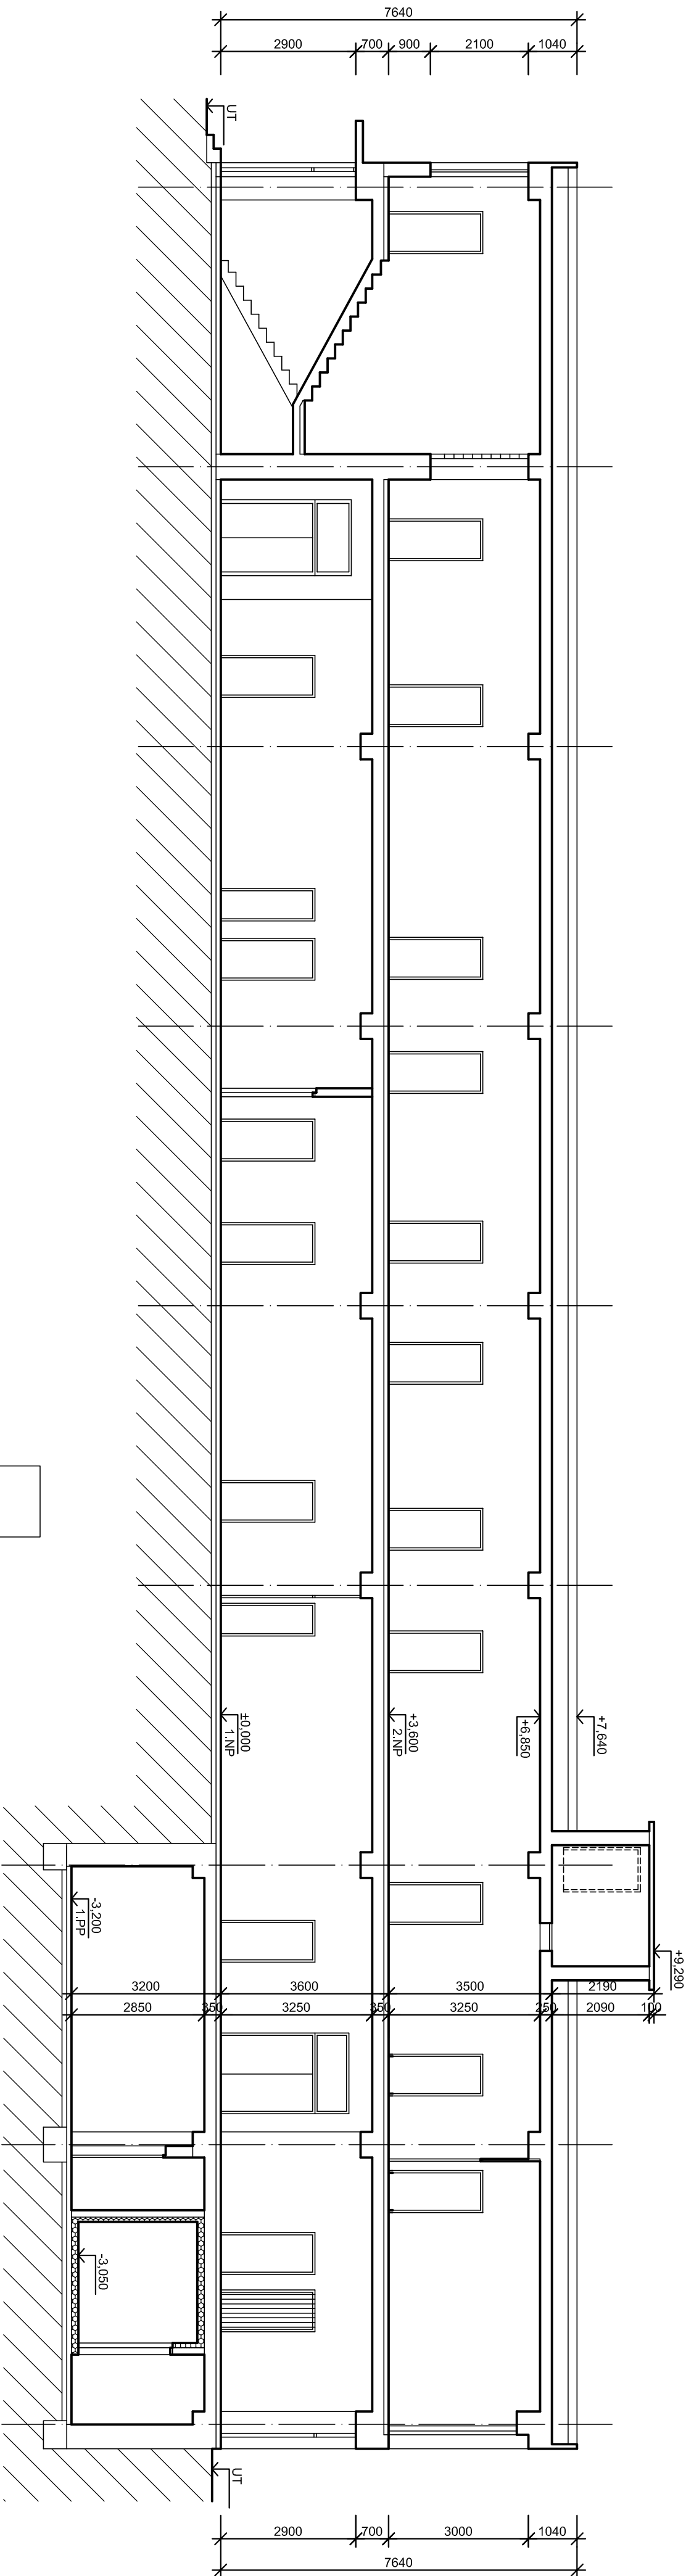

ZODPOVĚDNÝ PROJEKTANT: ING. ARCH. JIŘÍ KOBĚŘSKÝ		Ing. arch. JIŘÍ KOBĚŘSKÝ	
KMOCHOVA 222/5A, 72100 OSTRAVA – SVINOV		ATELIERX	
Č. AUTORIZACE: ČKA 0377		PROJEKTY REALIZACE	
OBJEDNATEL	SPORTOVNÍ ZAŘÍZENÍ MĚSTA KROMĚŘIŽ	KMOCHOVA 222/5A, 721 00, OSTRAVA-SVINOV	
MÍSTO STAVBY:	KROMĚŘIŽ	Č. 11551721	
NÁZEV STAVBY: ZAMĚŘENÍ KOMPLEXU OBJEKTŮ ZS KROMĚŘIŽ		MOBIL: 776 283 324	
B. SPRÁVNÍ BUDOVA		TEL/FAX: 565 444 462	
Č. ZAK.		ATK-01-2013	
DATUM		III/2013	
ST. PD			
NÁZEV VÝKRESU		MĚŘÍTKO	ČÍSLO VÝKRESU
ŘEZ B-B		1:100	B7